

17 frente urbano la maquinista


La Maquinista, Barcelona, 2000-2003

ARQUITECTOS/ARCHITECTS:
Manuel de Solà-Morales



COLABORADORES/COLLABORATORS:
Lucho Marcial, J. Ignacio Estrella, arquitectos.
Cliente: Metrovacesa, S.A, Alstom S.A.

18 - MEMORIA


Proyecto para la fachada urbana de Barcelona en el sector Sagrera-Maquinista. Edificio de programa híbrido (Oficinas + vivienda + Industria ligera) compuesto de un bloque lineal de actividades públicas y un sistema de torres de vivienda respondiendo a múltiples orientaciones y visuales.

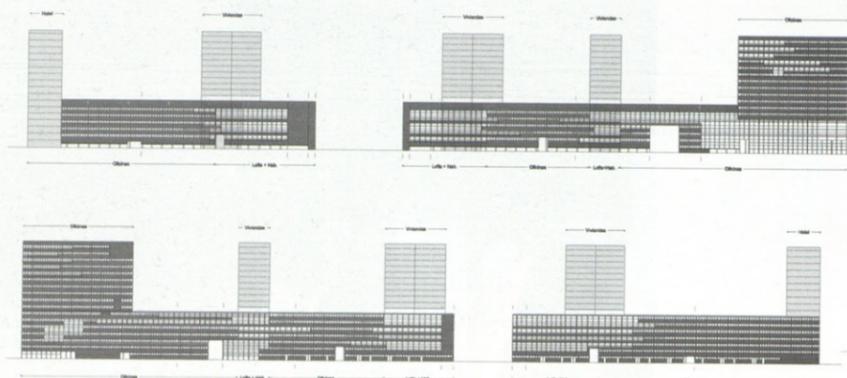



19 - ALZADOS DESARROLLADOS

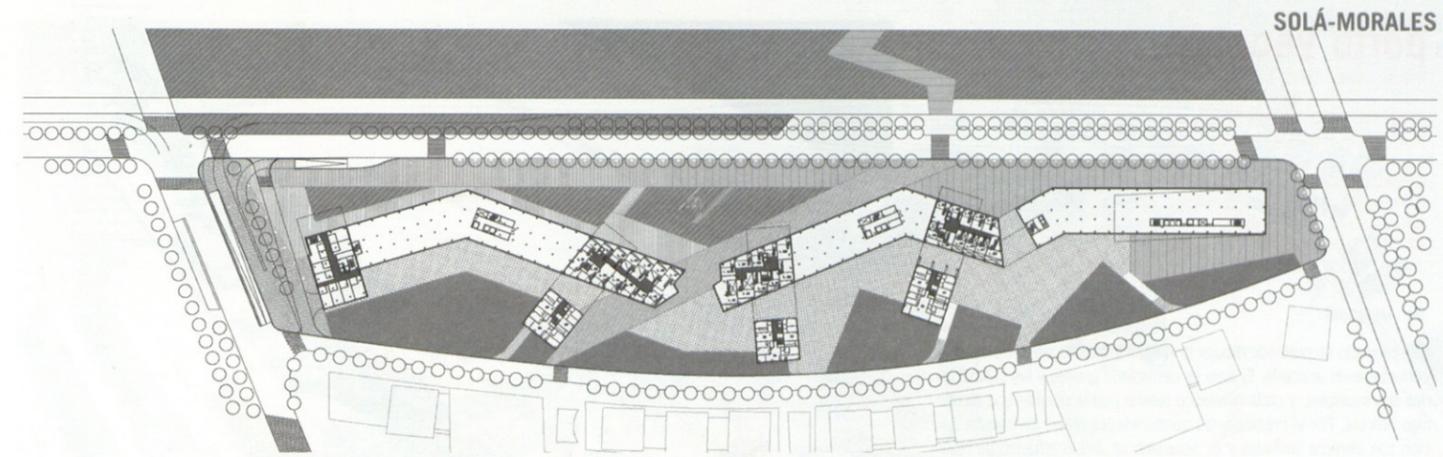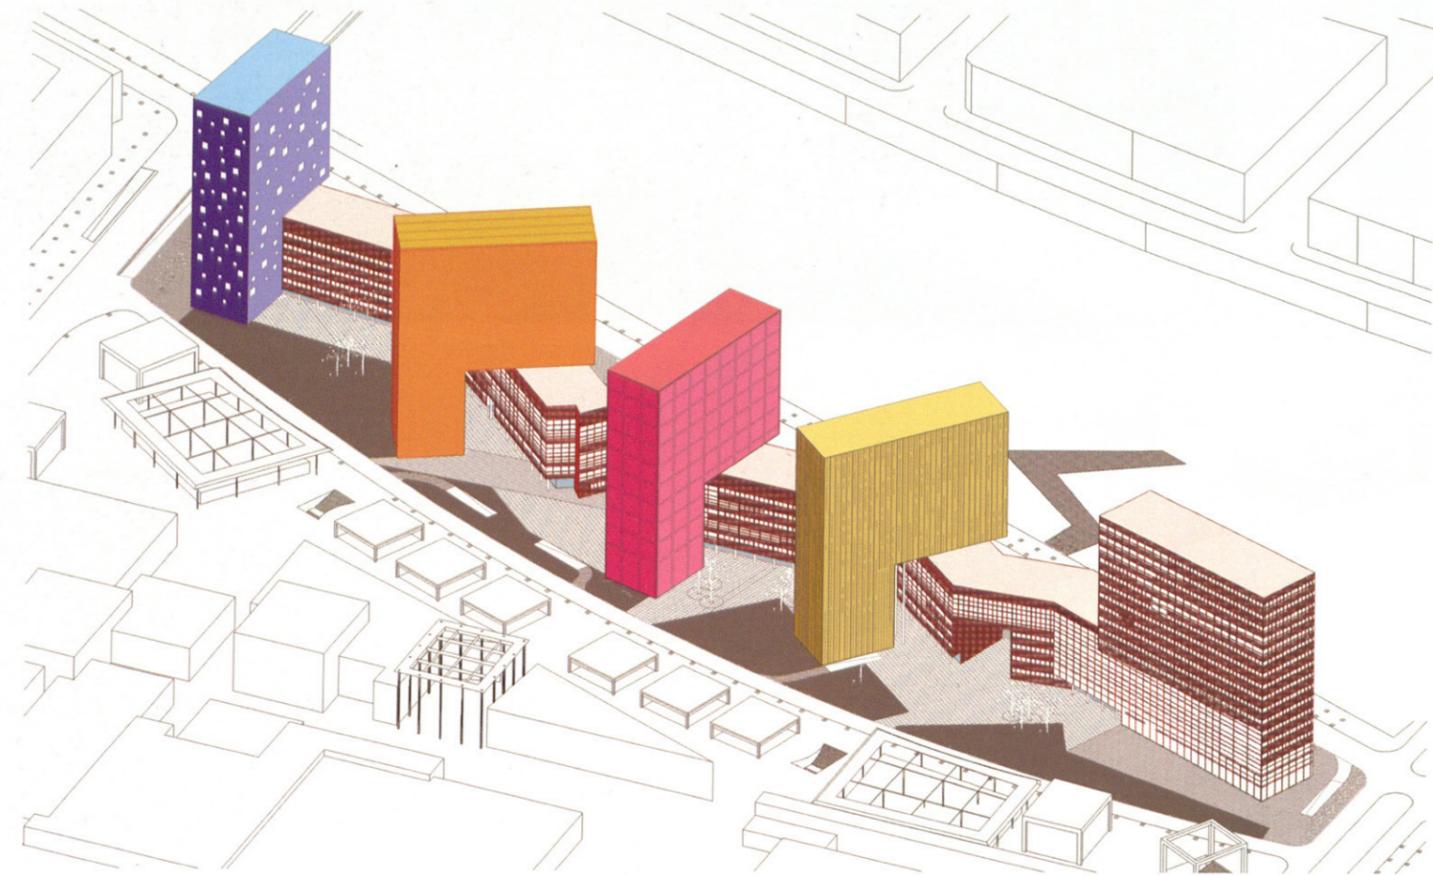

20 - PLANTA BAJA

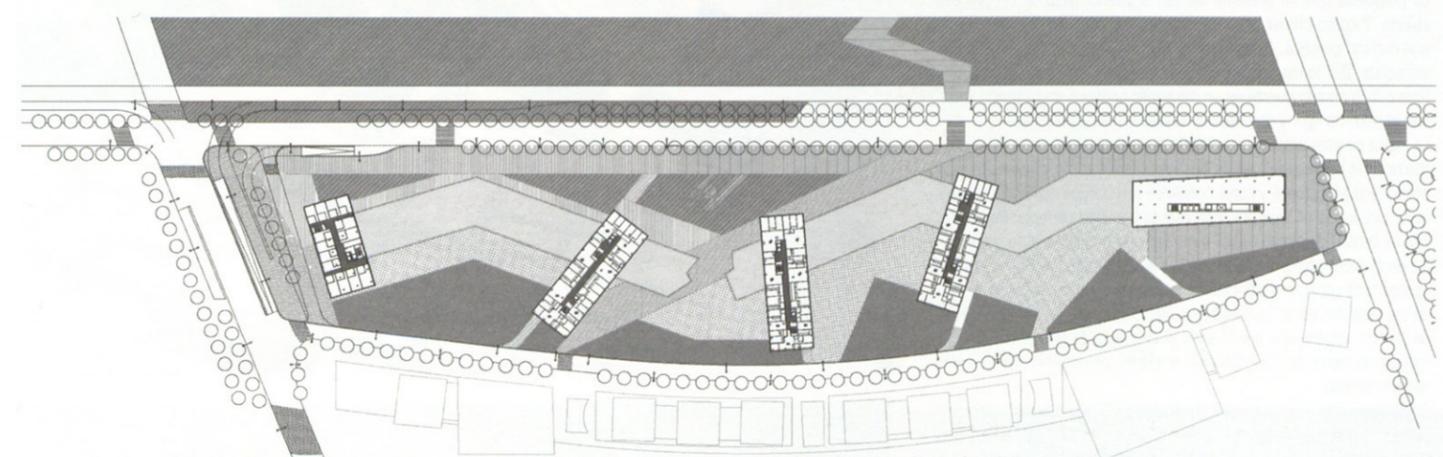

21 - PLANTA TIPO

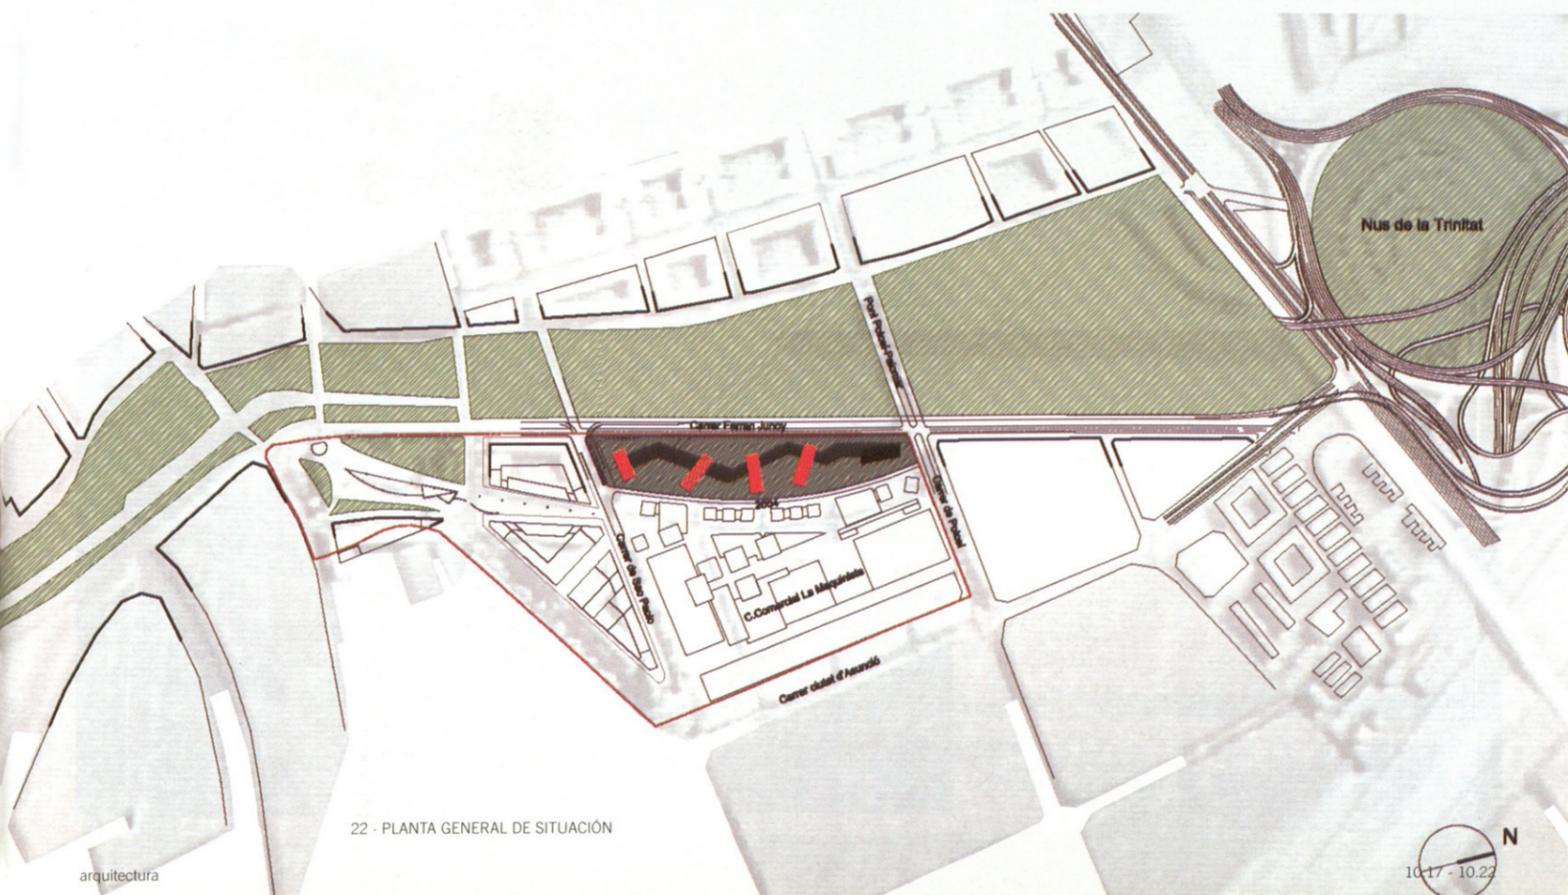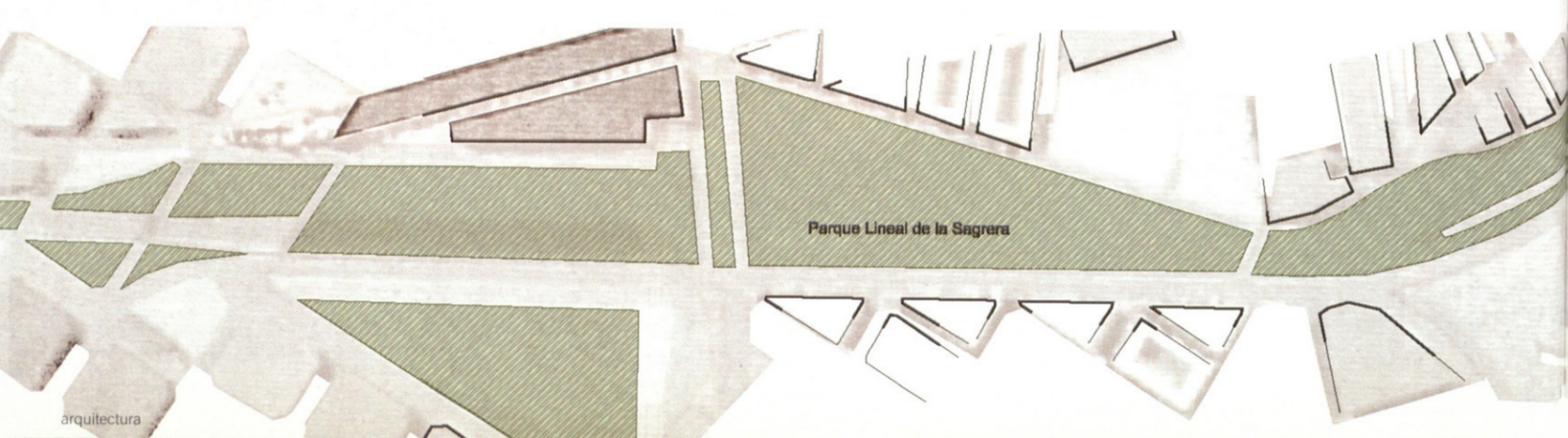

22 - PLANTA GENERAL DE SITUACIÓN