

18 biblioteca en amsterdam


Amsterdam, Holanda. 2002. Proyecto.

ARQUITECTOS/ARCHITECTS:

Antonio Cruz
Antonio Ortiz

COLABORADORES/COLLABORATORS:

Muriel Huisman, Celine Nelke
Building Physics: Peutz B.V.
Instalaciones: Ingenieursburo Linssen B.V.
Estructura: Pieters Bouwtechniek B.V.

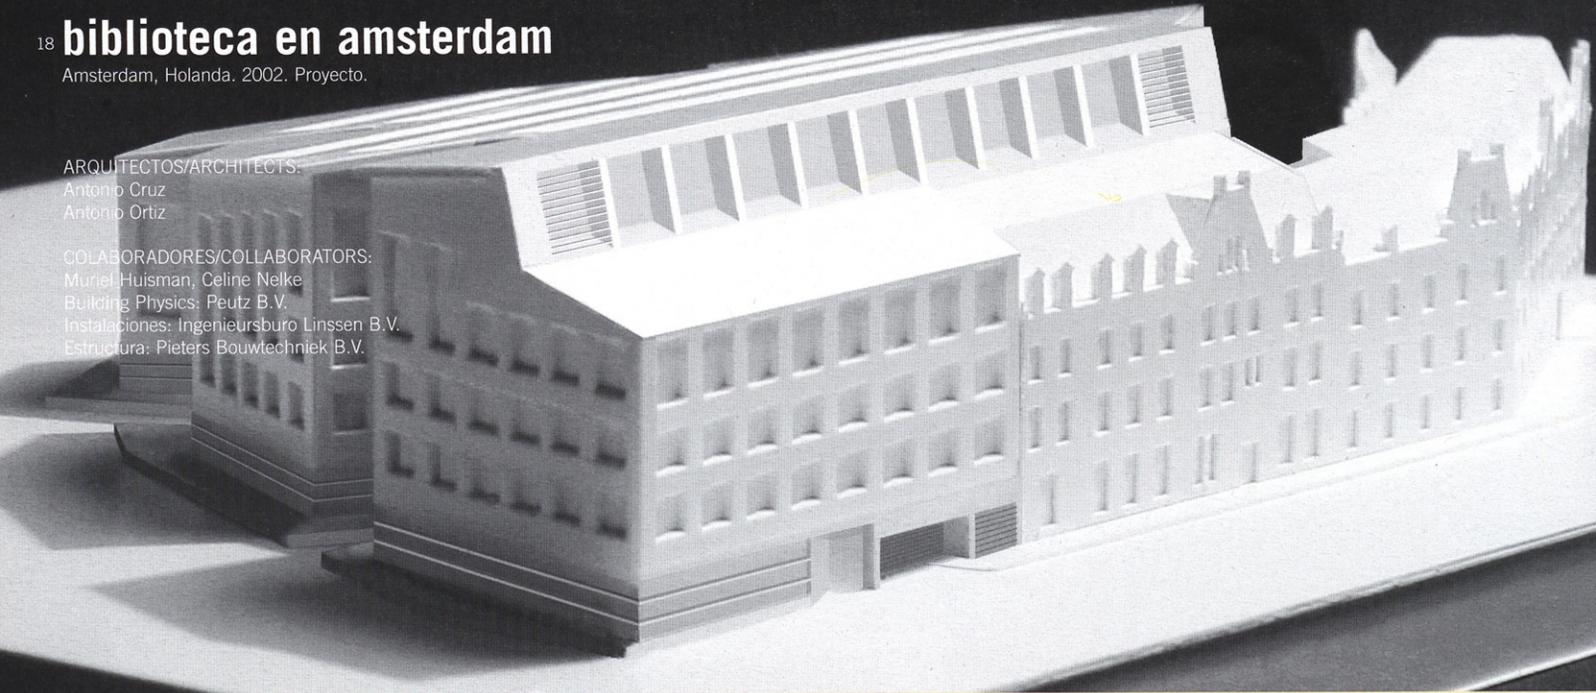


19 · MEMORIA

Una figura aparentemente arbitraria se organiza a partir de un cuerpo unitario que engloba la Zuisterhuis en Nieuwe Doelenstraat, para dividirse después en varios cuerpos irregulares. Nada hay gratuito en esta propuesta: las hendaduras que dividen el edificio incrementan la longitud de fachada y por tanto las zonas bien iluminadas, e incorporan el edificio a las circulaciones principales que atraviesan el "campus" al situar los accesos en las mismas.


De la gran dimensión a lo largo de Nieuwe Doelenstraat se pasa a la menor escala hacia el interior de la manzana. La intersección de la cubierta inclinada con el perímetro irregular del edificio ofrecerá visiones exteriores permanentemente cambiantes. Dicha cubierta permite mostrar un edificio inesperadamente bajo hacia el interior de la universidad, evitando perjudicar a las viviendas del perímetro.

Bajo la cubierta inclinada se disponen una serie de bandejas decrecientes en altura y con una geometría estricta - paralelas a Nieuwe Doelenstraat - que hace más dramática la intersección con el perímetro irregular de la envolvente. Las áreas de lectura se dispondrán en la proximidad de las fachadas y en las zonas situadas directamente bajo la gran cubierta luminosa.


16

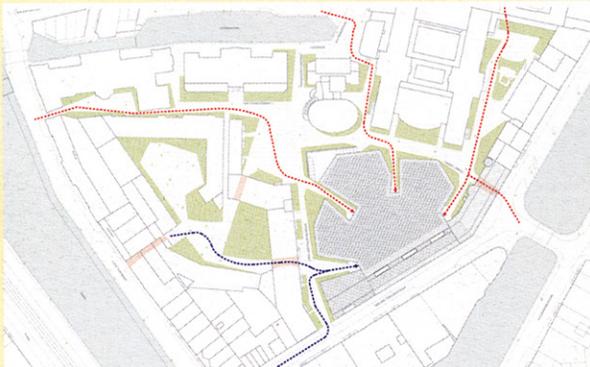

20 · PLANO DE SITUACIÓN

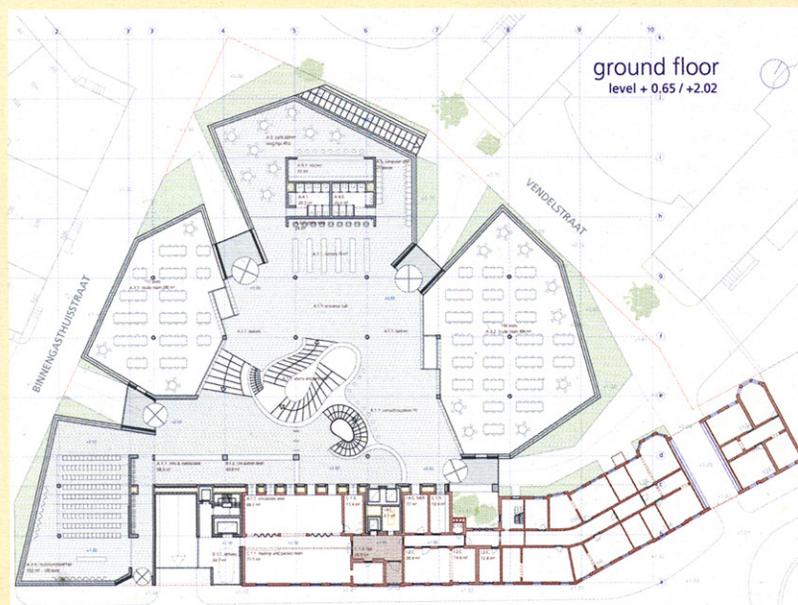

21 · PLANTA NIVEL 0

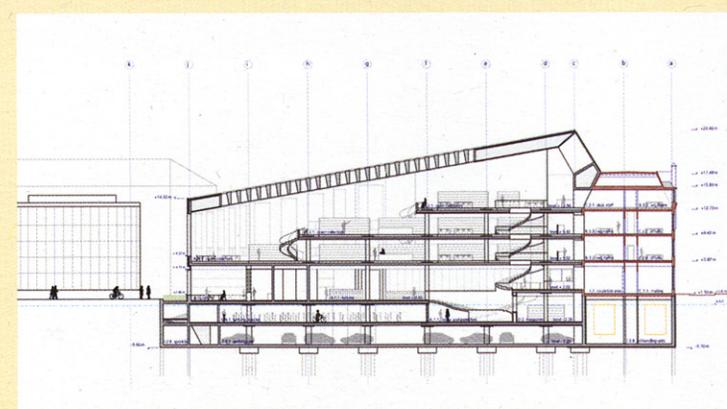

22 · SECCIÓN TRANSVERSAL