

# plan de urbanización para el anillo olímpico de madrid

Madrid, 2002. Proyecto

ARQUITECTOS/ARCHITECTS:


Antonio Cruz, Antonio Ortiz,  
Jesús Ullargui y Eduardo Pesquera,  
arquitectos asociados al proyecto

COLABORADORES/COLLABORATORS:

María Arboledas, Luis Sarabia,  
Giuseppe Pagano, Herminia Vegas,  
J. Jiménez, D. San Isidro, J.E. Álvarez,  
M. González

Ingeniería y urbanismo: Prointec

Cliente: Ayuntamiento de Madrid

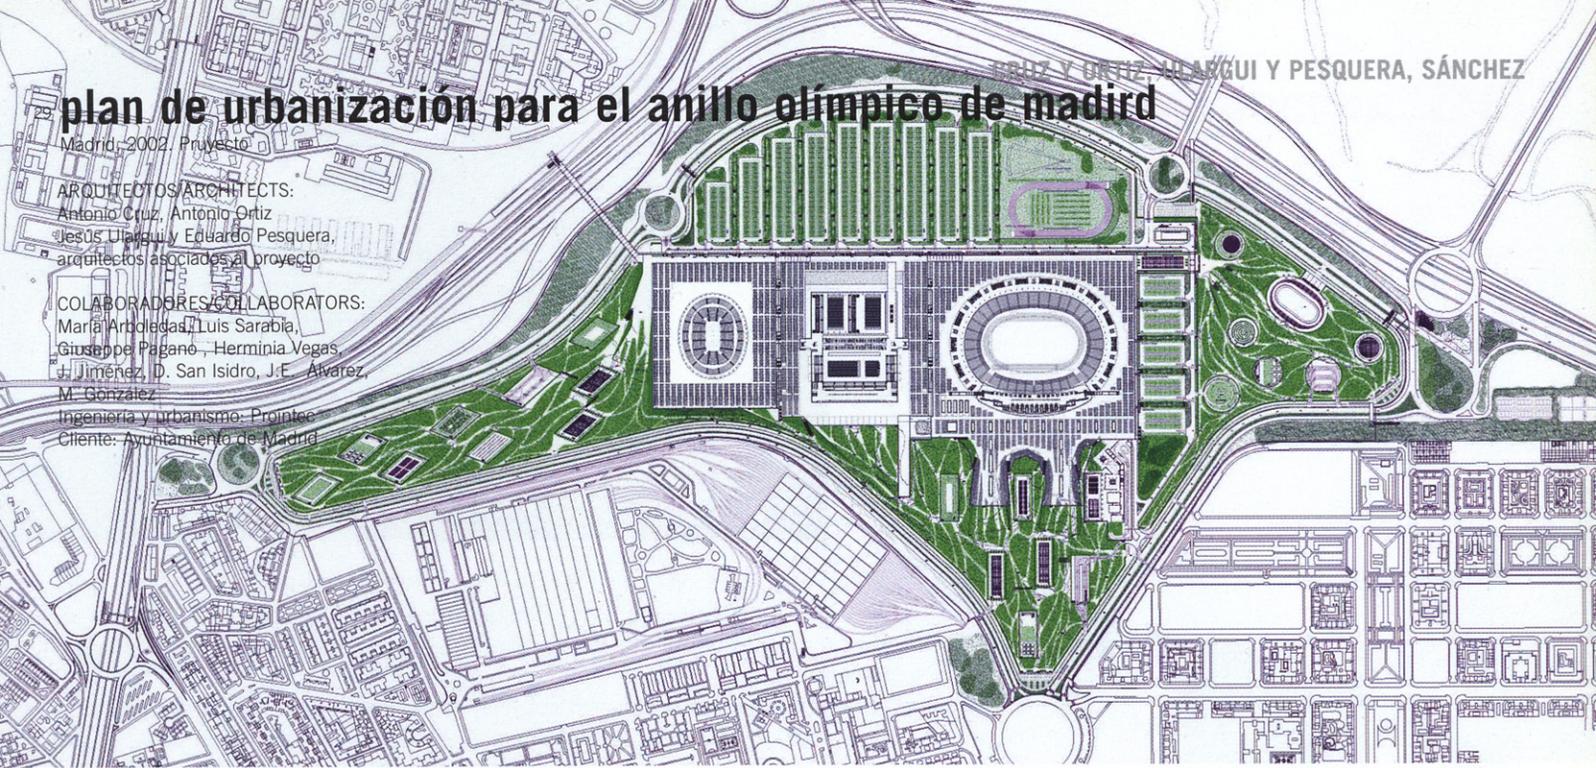

31 · MEMORIA

El Ayuntamiento de Madrid ha decidido optar a la celebración de los Juegos Olímpicos del año 2012. Para ello se ha redactado un Plan Especial para el Parque Olímpico - Sector Oeste, sobre los terrenos originariamente destinados para la Ciudad Deportiva de la Comunidad de Madrid. El objetivo es concentrar en esta parte de la ciudad buena parte de la infraestructura deportiva necesaria para la celebración de unos Juegos Olímpicos, así como de los posibles acontecimientos previos o alternativos a los mismos. Se trata, en resumen, de prever la ampliación del estadio hasta alcanzar los 75.000 espectadores y situar un nuevo Complejo de Piscinas, un Pabellón de Deportes y todas las instalaciones para los medios de comunicación que un acontecimiento olímpico pueda requerir. Se han creado dos nuevas plataformas a lo largo del eje norte-sur descendentes en altura respecto

30 · PLANTA GENERAL


a la actual del Estadio. Sobre la más próxima se situará el Complejo de Piscinas, mientras que en la segunda se ubicará el Pabellón de Deportes. De esta forma, se genera una gran superficie para el público, algo elevada respecto a las circulaciones perimetrales. Como final de esta secuencia pabellón, piscinas y estadio, asentados sobre niveles progresivamente más altos, se proponen dos torres para uso hotelero.

Un gran parque rodea a las tres plataformas: una intensa plantación de diversas especies surcada por caminos -espacios abiertos y públicos- se combina con jardines más geométricos, recintos más cuidados, que se especializan para acoger distintos usos.

19

## 32 ampliación del estadio de madrid

Madrid, 2002.

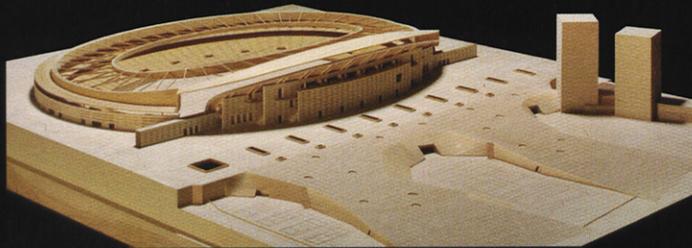

ARQUITECTOS/ARCHITECTS:

Antonio Cruz, Antonio Ortiz,  
Blanca Sánchez, arquitecta asociada al proyecto

COLABORADORES/COLLABORATORS:

María Arboledas, Giuseppe Pagano, A. García del Castillo,  
J. Álvarez, A. Raya, I. Pérez, M. Álvarez  
Estructura convencional: Julio Martínez Calzón, mc2  
Estructura de cubierta: Schlaich, Bergermann und Partner  
Instalaciones: grupo JG  
Cliente: Ayuntamiento de Madrid

33 · MEMORIA

La ampliación pretende alcanzar el aforo requerido para un acontecimiento olímpico.

Se trata de completar el estadio existente en las zonas desocupadas: sur, este y norte de la pista de atletismo, mediante la construcción de dos nuevos graderíos sobre el cuenco actualmente ajardinado:

- un graderío alto apoyado sobre un edificio perimetral donde se sitúan los accesos, palcos y servicios.
- un graderío bajo que ocupa el talud ajardinado existente.

Para garantizar el uso del estadio posteriormen-

te a la olimpiada, la ampliación propuesta prevé un estadio de atletismo adaptable a fútbol. Para esto, sólo será necesario modificar el nivel del terreno de juego y la zona baja de los graderíos, manteniéndose en ambas situaciones invariable el resto del estadio.

Así, el graderío bajo se subdivide en dos zonas:

1. una zona superior fija constituida por 25 gradas
2. una zona inferior en la que se plantea un graderío diferente adaptable a cada caso, atletismo o fútbol.

