

06 EMILIO SAGRISTÁ y ANTONI PONS

01 teatro de lloseta

Lloseta, Mallorca. 2001.

ARQUITECTOS/ARCHITECTS:

Emilio Sagristá
Antoni Pons

COLABORADORES/COLLABORATORS:

Arquitecto técnico: J. Comas
Estructuras: F. Purroy
Empresa Constructora: ICOMARSA
Promotor: Ajuntament Lloseta

FOTOS:



Miguel de Guzmán




02 - MEMORIA



El edificio es un cubo envuelto en una piel de mármol separada del cerramiento que permite la insonorización y la calidad ambiental en el interior, pero sobre todo, de noche, la iluminación de este espacio traslada el halo mágico del mundo del teatro al edificio.

Su interior es una sencilla caja pintada, forrada de negro para que perdamos el sentido de la distancia y las sombras invadan nuestra perspectiva; una grada motorizada libera la planta de la sala y la convierte en todo escenario.

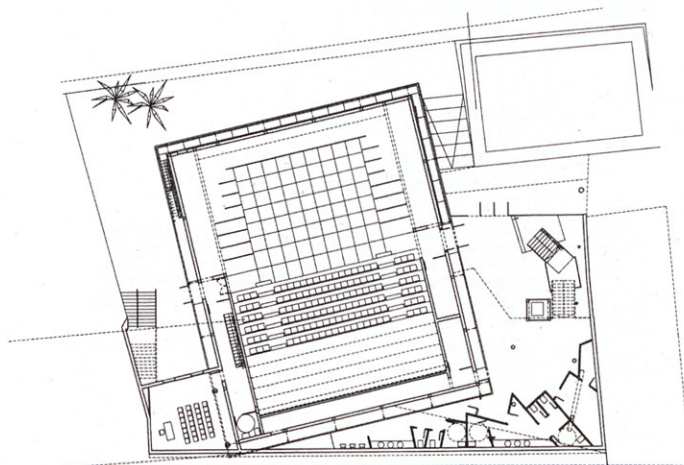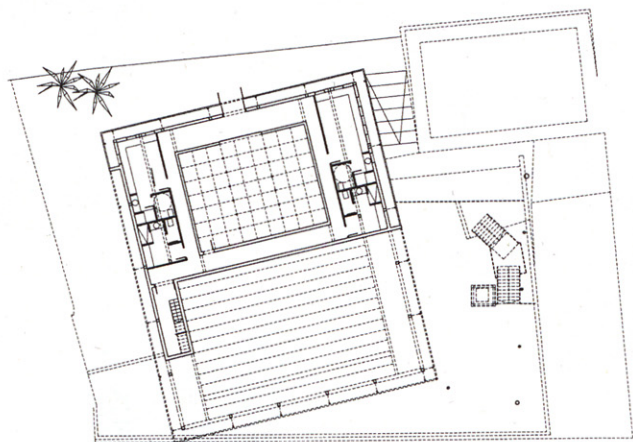


03 - PLANTAS

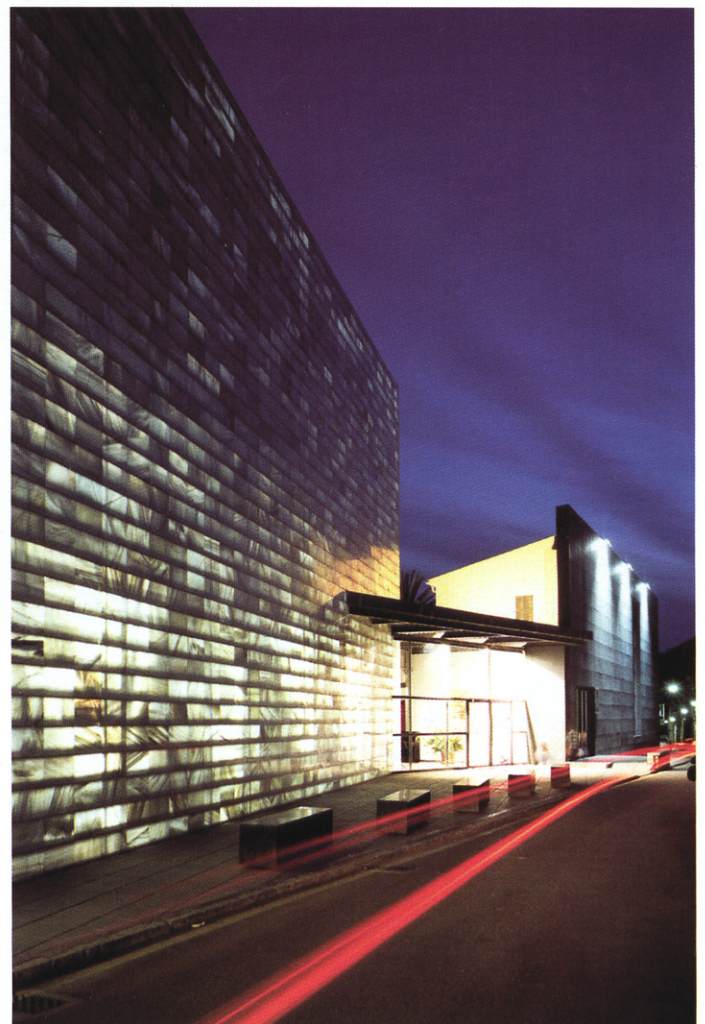


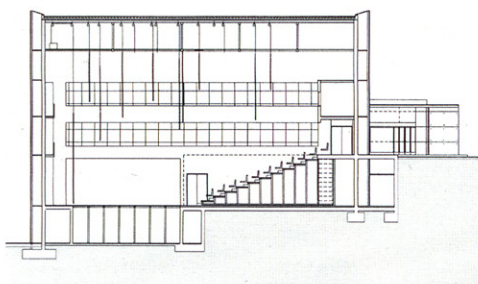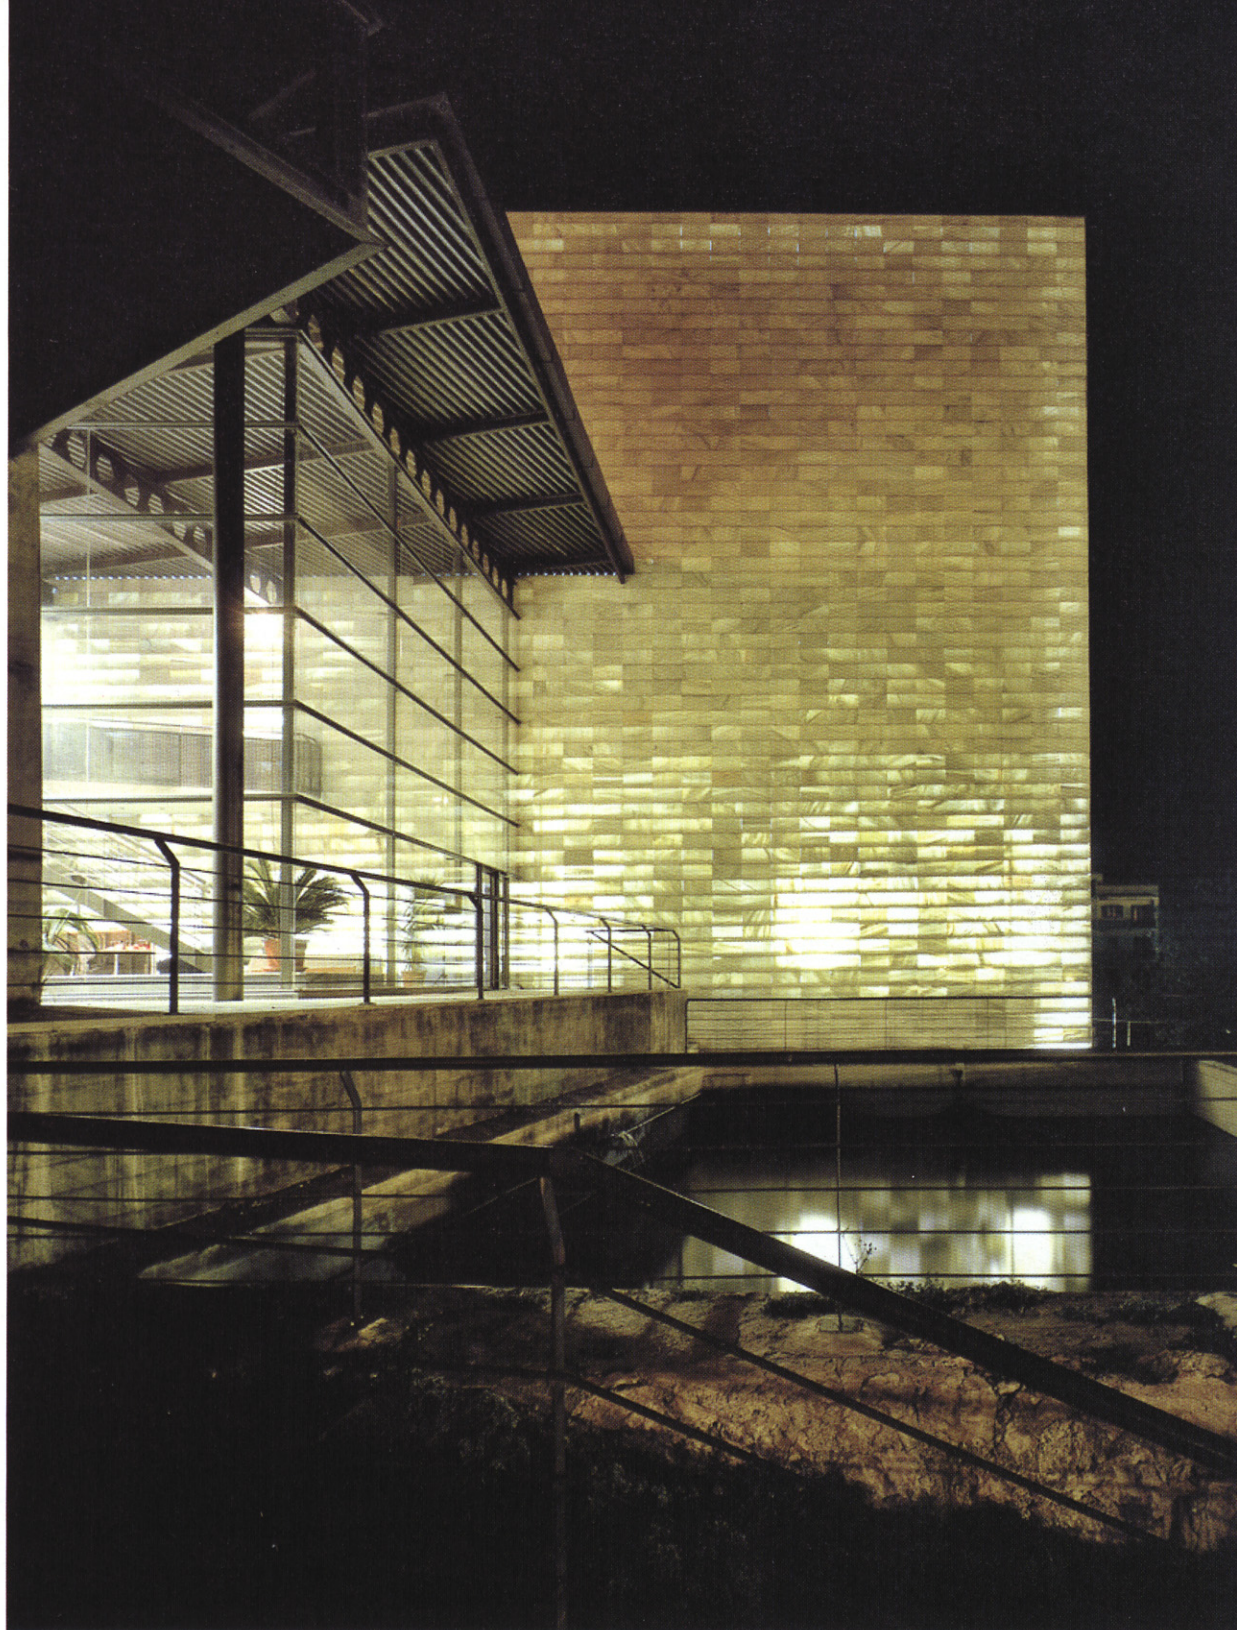


04 · SECCIÓN ESCENARIO FRONTAL

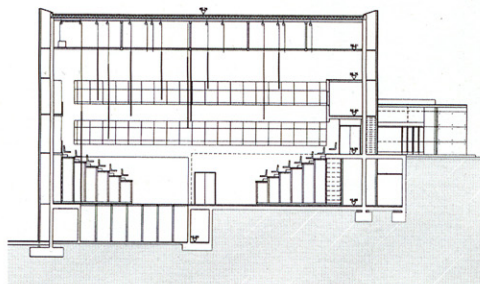

05 · SECCIÓN ESCENARIO CENTRAL

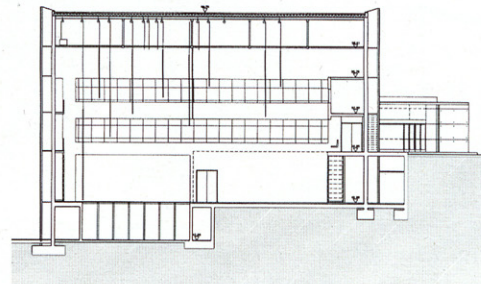

06 · SECCIÓN ESCENARIO LIBRE

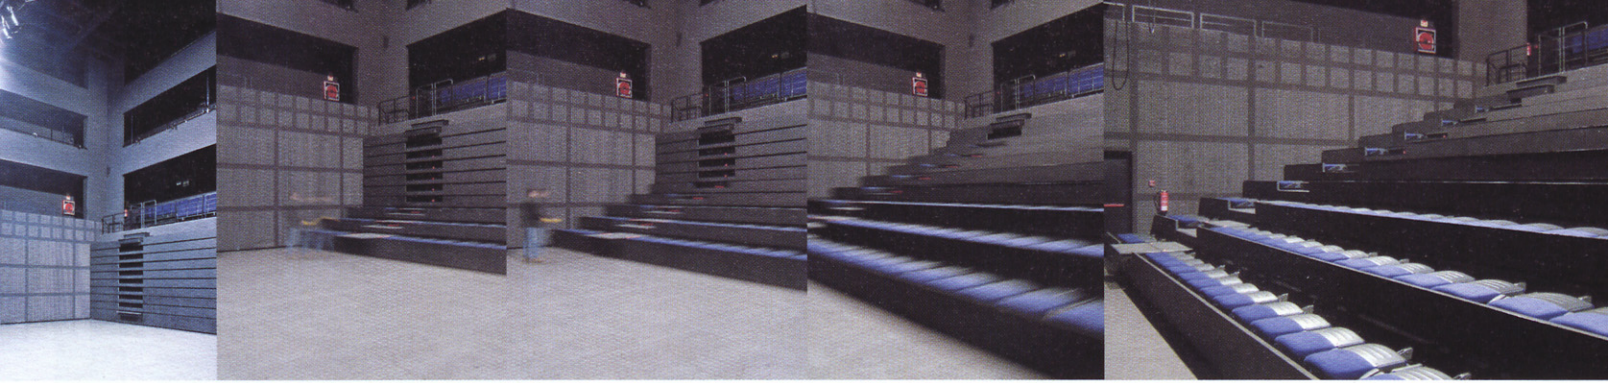

07 · SECCIÓN LONGITUDINAL

