
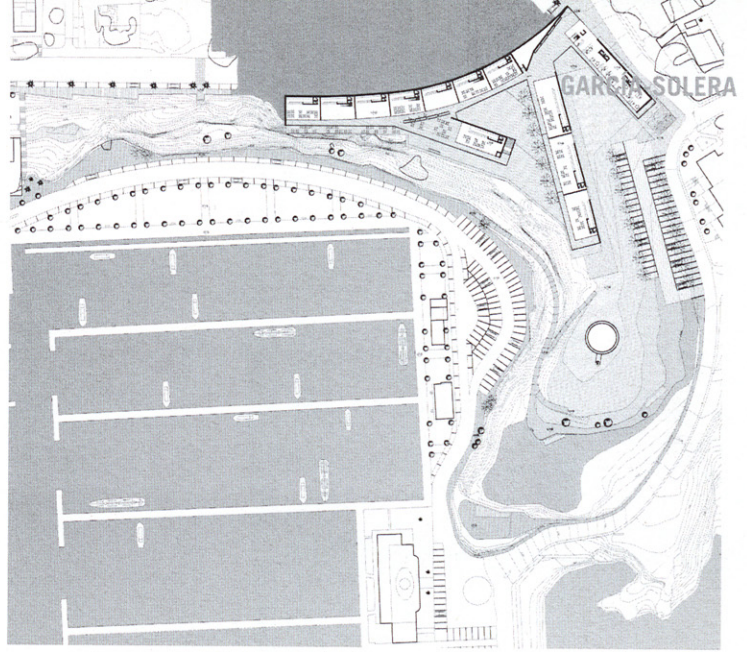


26 ordenación del entorno del puerto deportivo

El Campello, Alicante. 2003. CONCURSO

ARQUITECTOS/ARCHITECTS:
Javier García-Solera Vera

COLABORADORES/COLLABORATORS:
Arqto. encargado del proyecto: Ernesto Martínez Arenas
Lola Pérez Payá, arquitecto, Pilar Fructuoso Vera, arquitecto

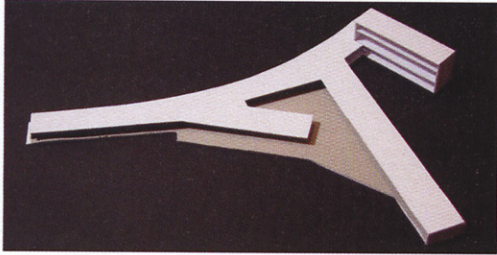


27 - MEMORIA

El proyecto pretende la ordenación del área designada como "entorno del puerto deportivo", considerando su tratamiento como zona pública de esparcimiento, contemplando a su vez la

disposición de una superficie edificada que albergue una zona de explotación hostelera que ayude a revitalizar la zona, así como a una superficie construida capaz de albergar otros usos. La propuesta de proyecto se fundamenta en el respeto máximo a

los dos protagonistas indiscutibles de la zona: la propia roca que da fondo a la escena del puerto y la torre de la Illeta, edificación histórica que preside desde hace siglos el lugar.

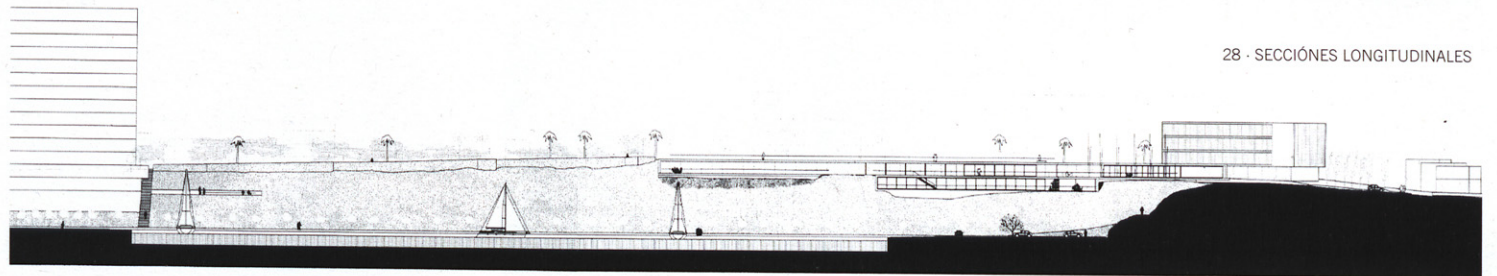

28 - SECCIONES LONGITUDINALES

