


facultad de ciencias sociales de la universidad de la coruña

[2002]

elviña la coruña

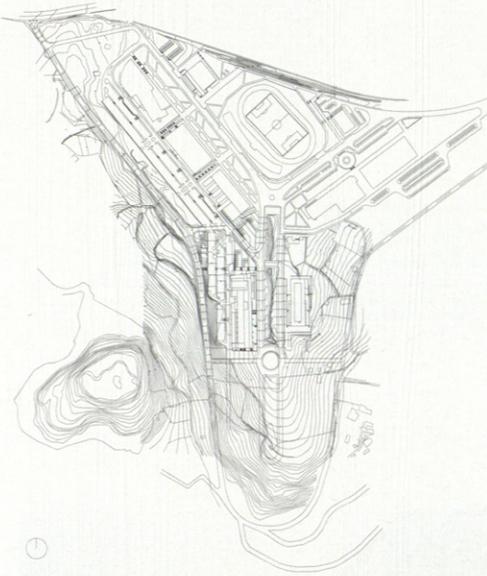

El proyecto se redacta por encargo de la Universidad como consecuencia de un concurso público. La escasez del espacio de la parcela en relación con la superficie necesaria ha sido un condicionante importante. Por otra parte, la acertada normativa que exigía limitar las alturas por la proximidad al Castro de Elviña, obligó a hacer una importante excavación, con el consiguiente problema de resolver gran parte de un edificio docente en semisótano.

Las necesidades constructivas que esto provoca sugirieron utilizar un sistema de muros de contención y contrafuertes que van permitiendo crear patios para iluminar y ventilar los espacios inferiores.



Así mismo las dificultades creadas por la falta de espacio, obligaron a una construcción compacta de actividades y funciones superpuestas. Grandes vigas de hormigón de canto van configurando los espacios al ir superponiéndose y salvando grandes luces con gran expresividad.

Fue deseo de la Universidad el crear un edificio flexible, que fuera capaz de poder utilizarse con programas distintos. Esta idea se ha puesto a prueba ya con su utilización real como dos centros docentes: Facultad de Económicas y Escuela de Empresariales.

Se ha pensado en un Centro Universitario como algo más que un centro de Información, lo que tiene que ver con crear espacios complejos que enriquezcan la experiencia de su uso, espacios reconocibles e identificables en el recuerdo.

Se han propuesto espacios específicos para esas funciones de estudio, charla e intercambio de datos, que normalmente se realizan en la cafetería y en la biblioteca. Para ello se proponen espacios luminosos y alegres como lugares de encuentro y estudio. Espacios comprendidos en ese gran contenedor que forma la fachada y donde las ventanas no crean focos direccionales, pero sí relaciones de continuidad con el exterior, con los árboles de enfrente.





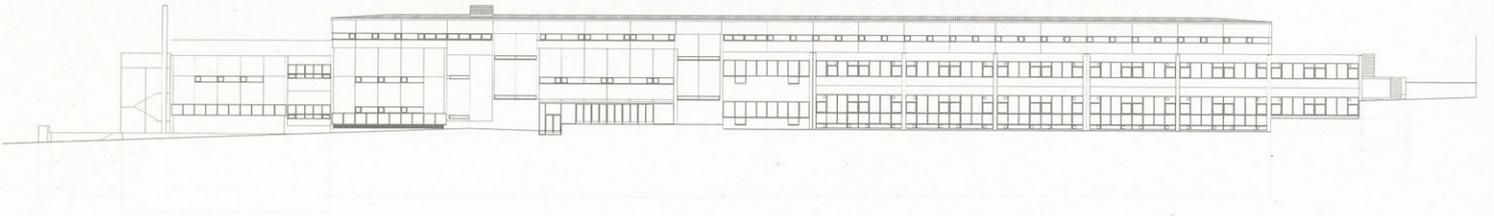
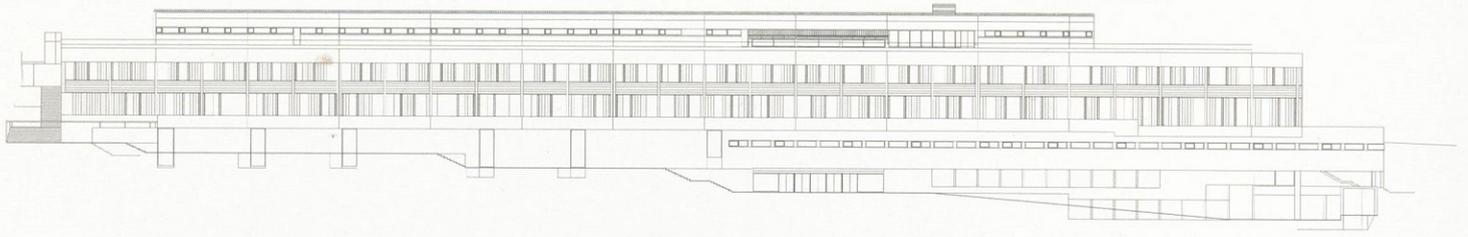


ARQUITECTO:
Manuel Gallego Jorroto



COLABORADORES:
Cristina Nieto, Elisa Gallego y Julio Grande
Colaboradores en dirección de obra: Cristina Nieto
Estructuras: José Andujar, ingeniero
Instalaciones: Quicler & López, ingenieros consultores
Codirección por parte de la Administración: Fermín Corrochano, arquitecto.
Aparejadores: Rafael Castro Nores, Mónica Balado y José Luis Rodilla.
Empresa constructora: A.C.S.


PROMOTOR:
Universidad de La Coruña

FOTÓGRAFOS:
Manuel G. Vicente
Manuel Gallego Jorroto

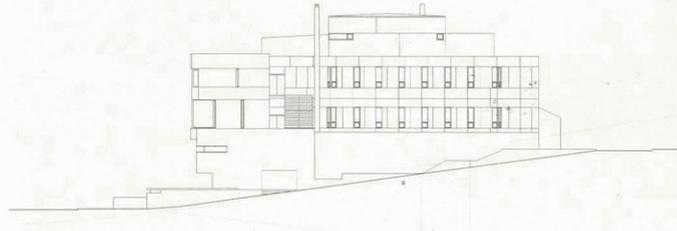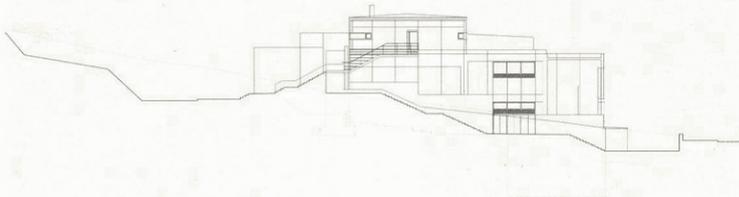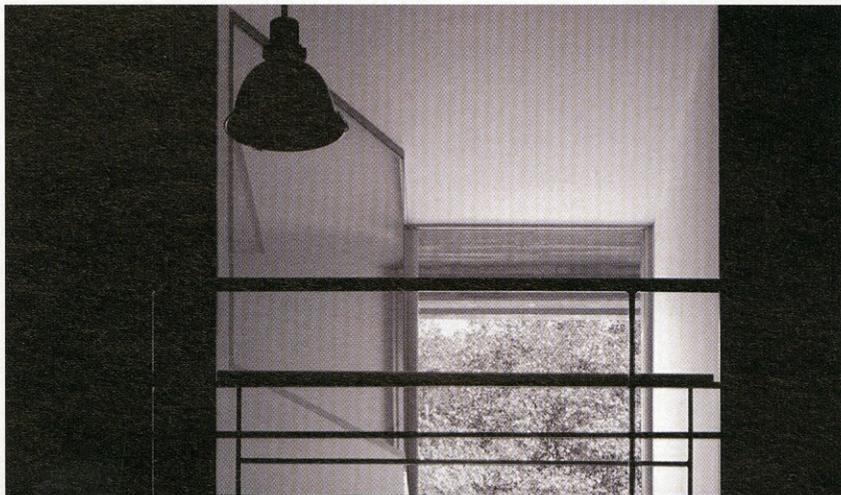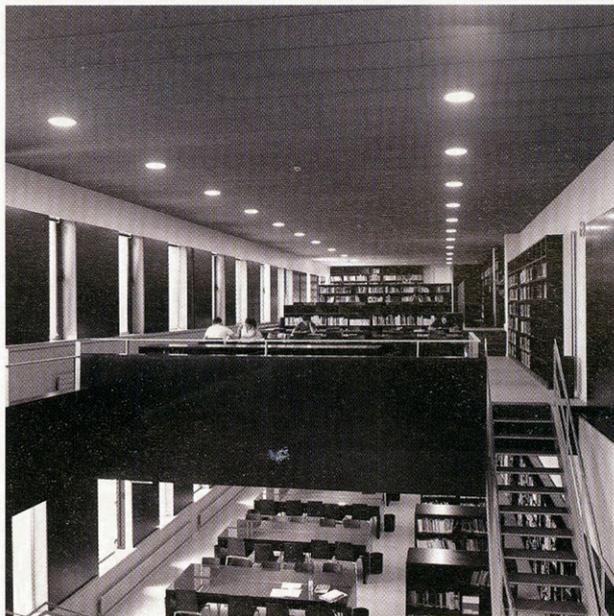

ALZADO SUR Y ALZADO NORTE
EN LA PÁGINA ANTERIOR,
ALZADO ESTE Y OESTE

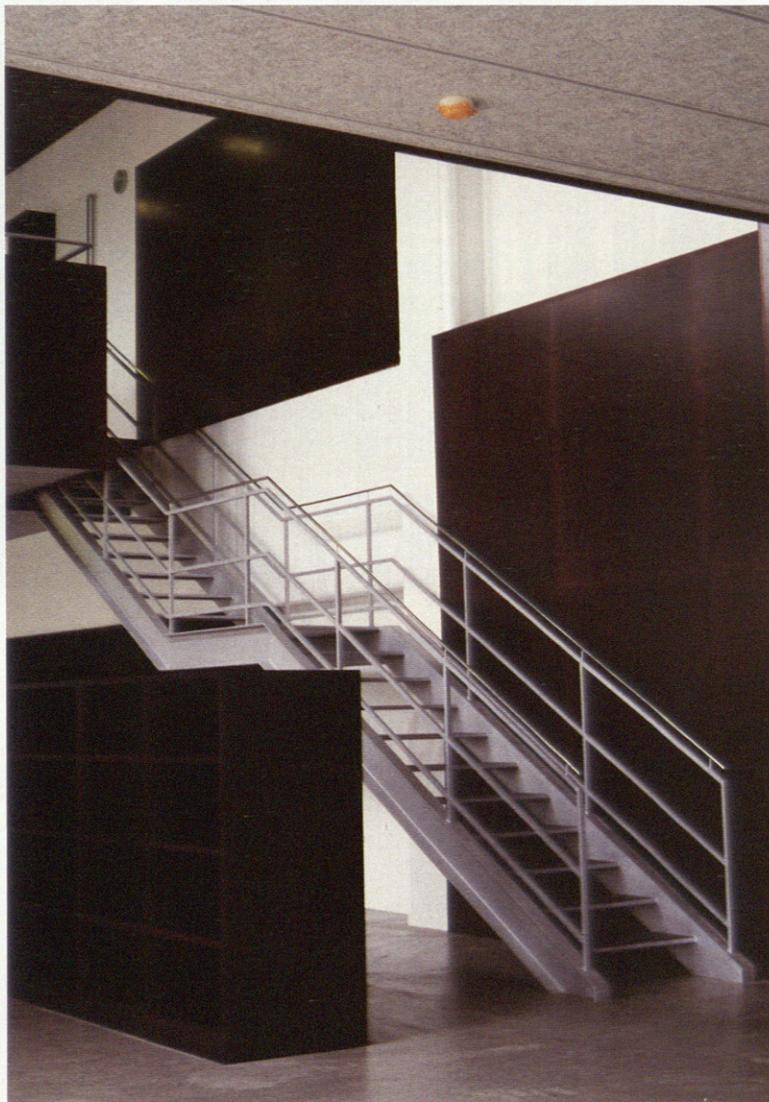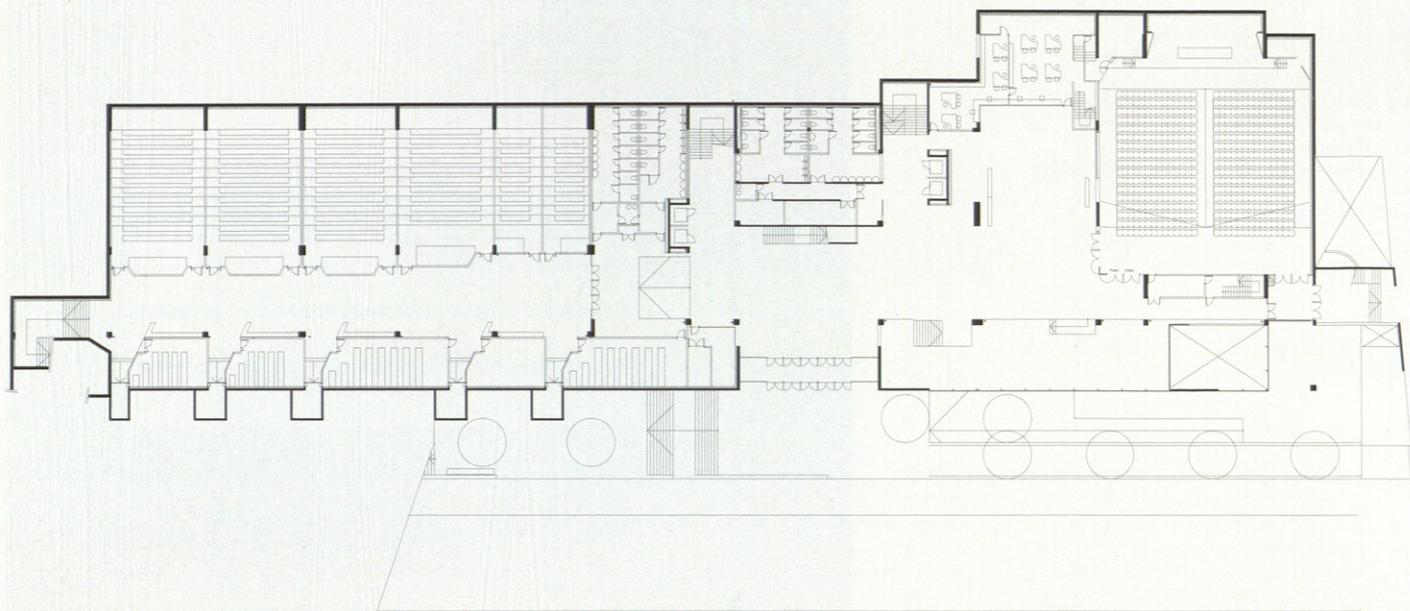

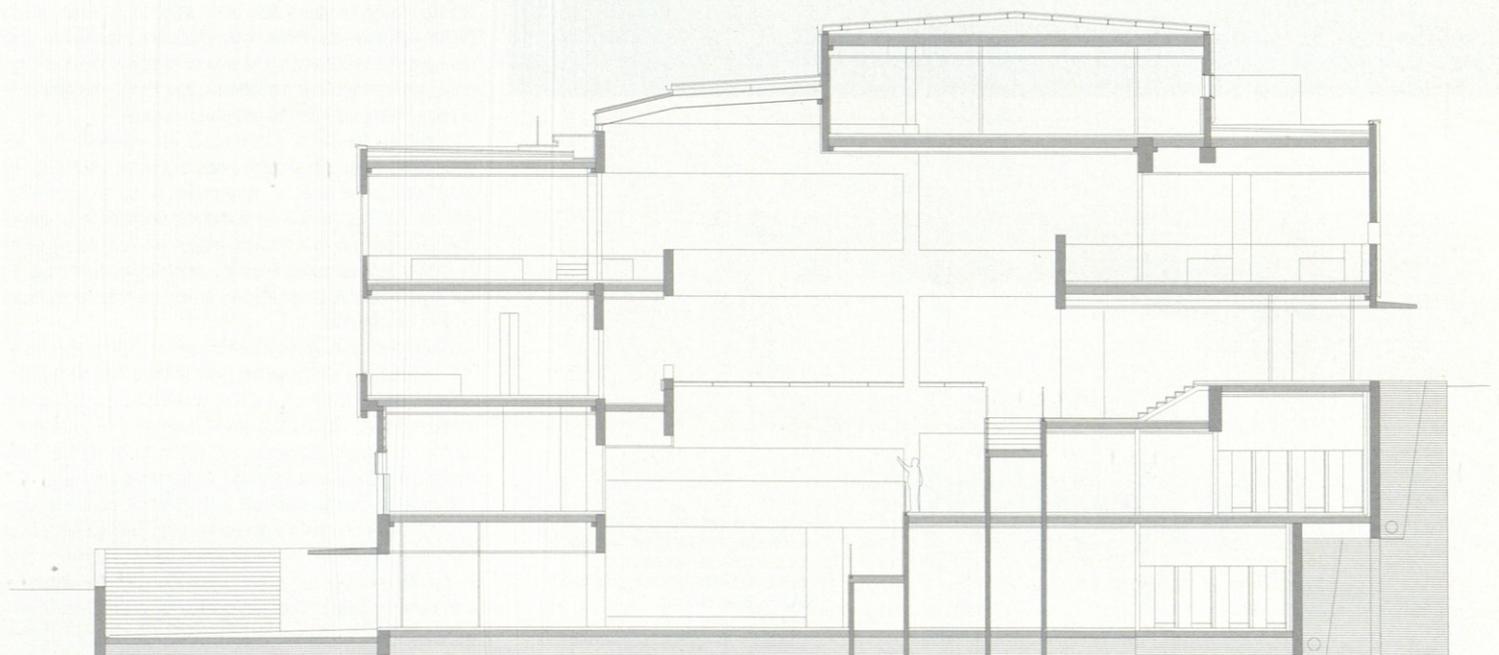

SECCIÓN
EN LA PÁGINA ANTERIOR,
PLANTA BAJA