

04 ROJO Y FERNÁNDEZ-SHAW

alcázar de san juan
ciudad real

concurso para polideportivo municipal en alcázar de san juan



PRIMER PREMIO EN CONCURSO [2005]

ARQUITECTOS [MADRID]:
Luis Rojo de Castro
Begoña Fernández-Shaw






COLABORADORES:
Santiago Buraglá, José Manuel Garrido,
Marta Sicilia, Antje Stuchlik,
Cristina García Ochoa.
Aparejador: Fernando Vasco
Estructuras: Alfonso Gomez-Gaite,
Acond. Ambiental: Úrculo Ingenieros.

PROMOTOR:
Ayuntamiento de Alcázar de San Juan

FOTÓGRAFO:
Luis Rojo de Castro

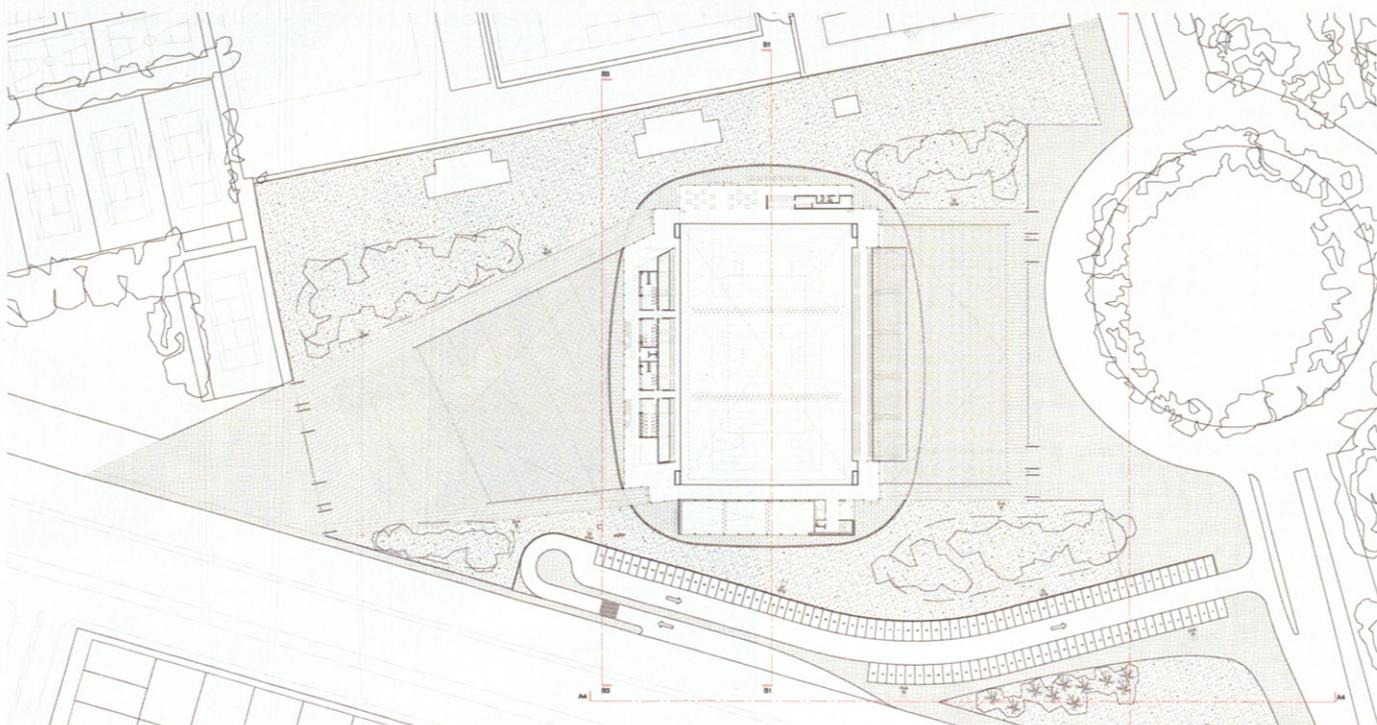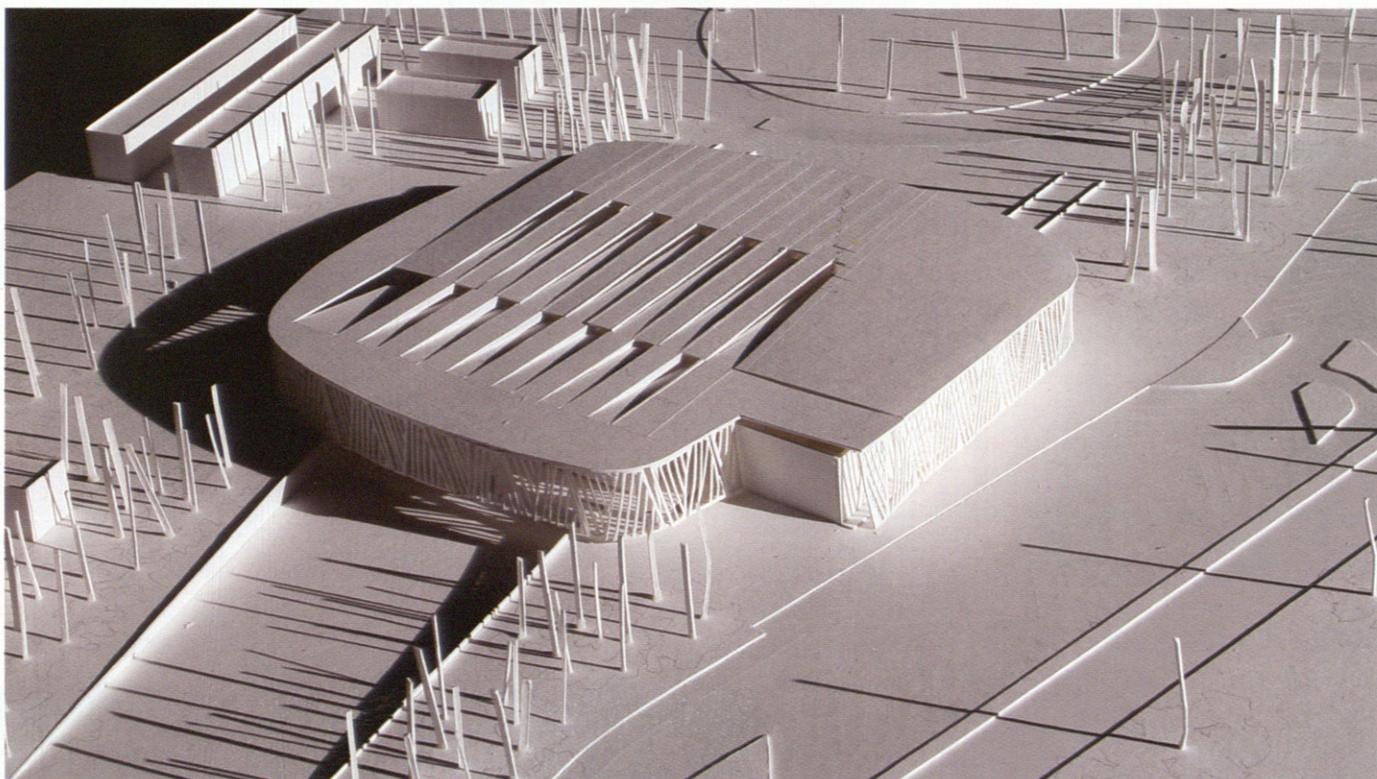

SECCIONES Y ALZADOS
EN LA PÁGINA ANTERIOR,
PLANTA BAJA

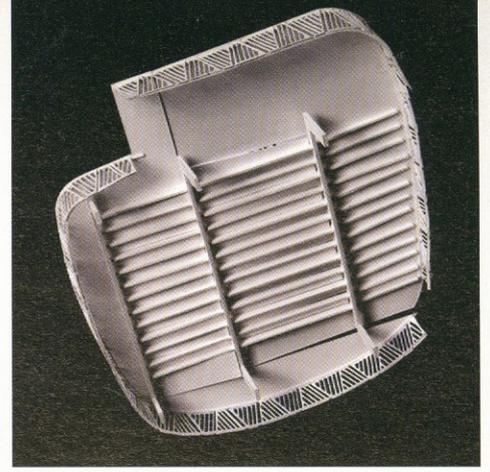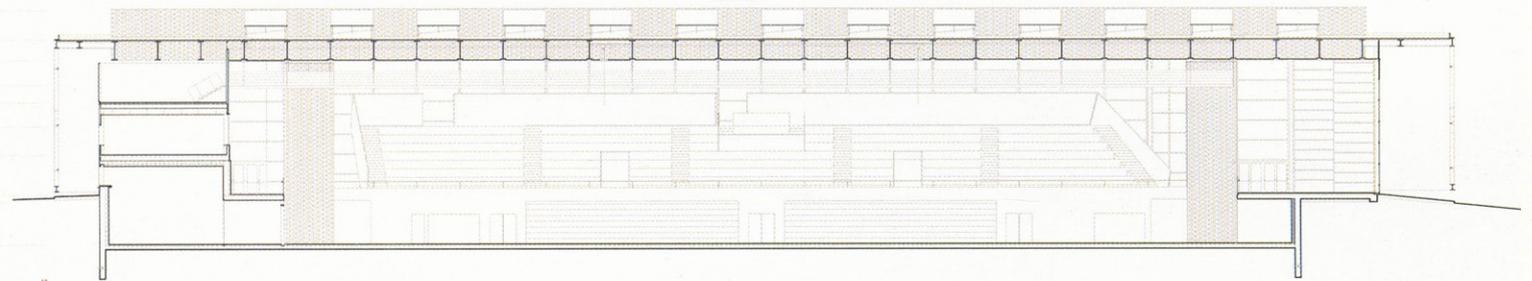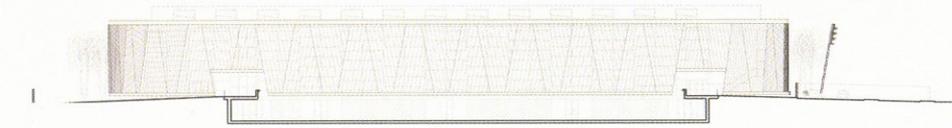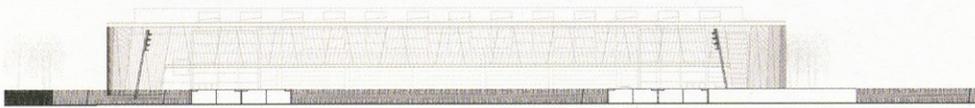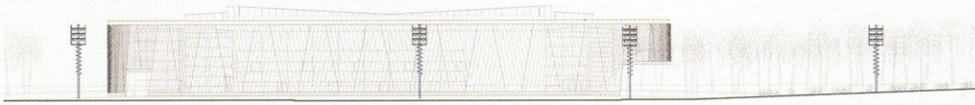

Como reflejo de la sociedad que la habita, la ciudad contemporánea se resiste a la uniformidad y a la homogeneidad, beneficiándose de la sustitución de los proyectos cerrados por los sistemas abiertos.

La arquitectura puede y debe considerar la flexibilidad, la variedad y la adaptabilidad como recursos positivos que permiten negociar la producción del espacio y de su ocupación, facilitando la combinatoria de unidades diversas en estructuras abiertas y complejas.

Por ello, esta propuesta es también una reflexión sobre el potencial de la superposición de este solar y de este programa, identificando posibilidades espaciales y variaciones morfológicas que, combinadas de modos diversos e intercambiables, ofrezcan un sistema arquitectónico coherente y real, pero también abierto y negociable dentro de sus propios parámetros y de las limitaciones normativas.

Un sistema capaz de generar múltiples ambientes contenidos en una estructura unitaria, en una relación morfológica con la ciudad concebida como tejido; un sistema que valora la interacción entre espacio interior y exterior, entre arquitectura y programa, y entre los recintos privados y los lugares comunitarios.

