

# 10 ALEJANDRO GONZÁLEZ VIGIL

las mestas  
gijón

## pabellón para el complejo deportivo de las mestas

PRIMER PREMIO EN CONCURSO [2005]





ARQUITECTO:  
Alejandro González  
Vigil de la Villa

COLABORADORES:  
Patricio González Tous (aparejador,  
estructura e instalaciones),  
Iván Álvarez Viña (electricidad),  
Alfonso Álvarez Fernández  
(jefe de obra)  
Constructora: Constructora  
Hispánica S.A.

PROMOTOR:  
Ayuntamiento de Gijón

FOTÓGRAFO:  
Marcos Morilla



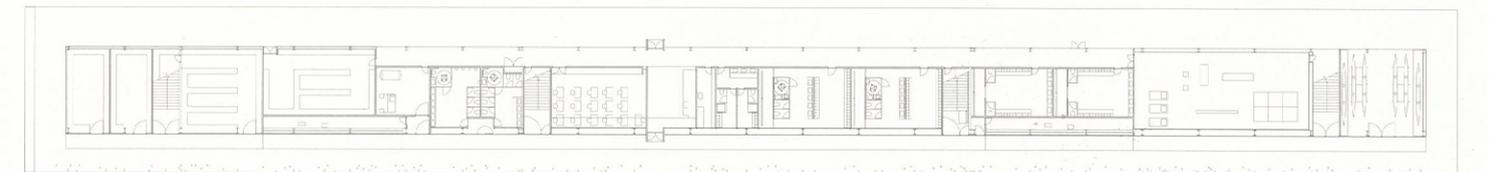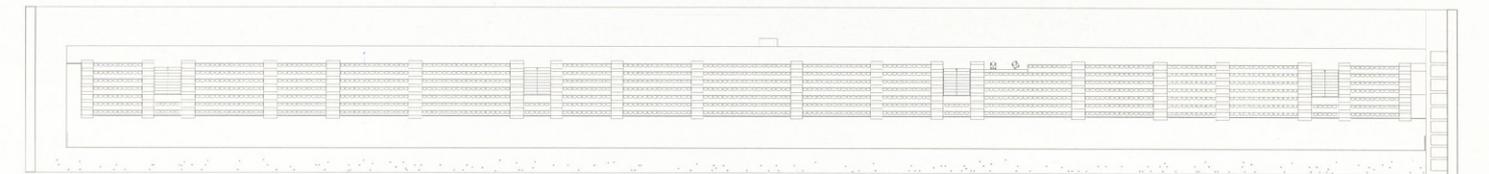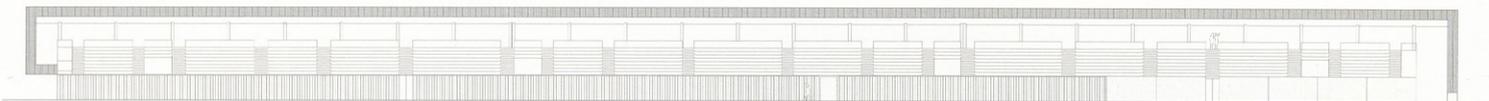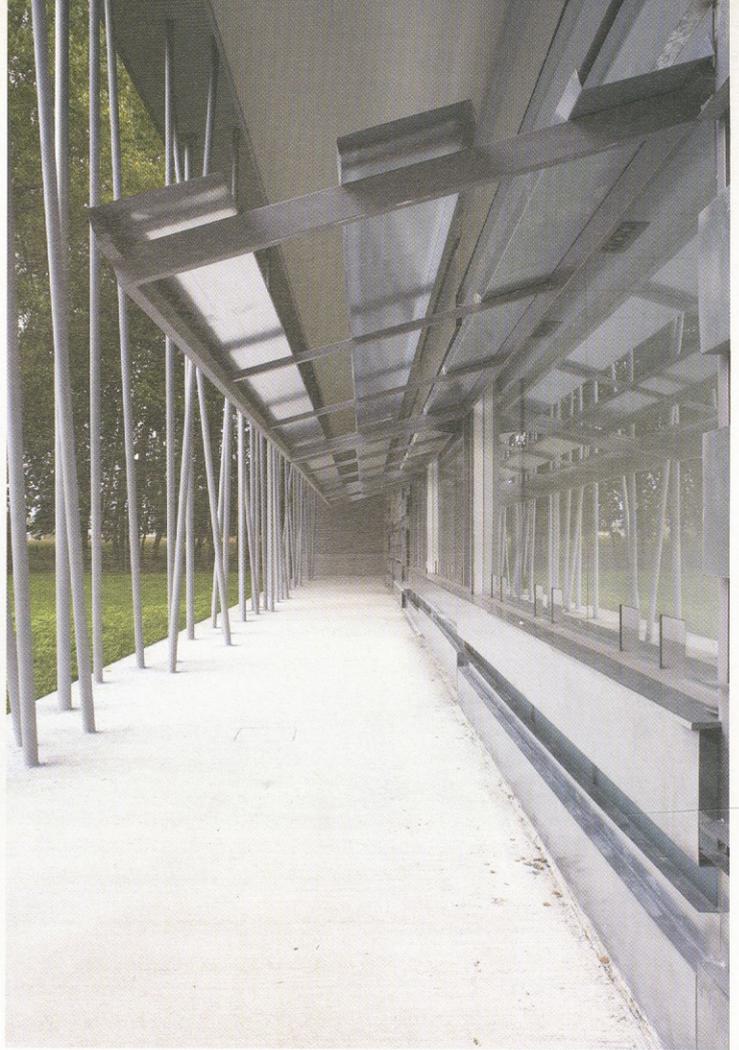

DE ARRIBA ABAJO, ALZADO ESTE, ALZADO OESTE,  
PLANTA DE GRADAS Y PLANTA BAJO GRADAS



Para la concepción del proyecto se partió de la base de respetar al máximo la zona verde existente. La fachada este refleja la vegetación mediante un juego de pilares metálicos formando un tamiz de juncos y un cerramiento compuesto por chapas de acero galvanizado plegado en U que cambian de posición, creando así un filtro para la luz de la mañana.


En contraposición con este movimiento vegetal, la fachada oeste es más reposada, con una zona de vidrio U-glas y otra de hormigón prefabricado.

La cubierta está concebida como una lámina que gravita abrazando la grada. En el lado sur llega hasta el suelo marcando un fondo de saco y en la fachada norte se pliega, para permitir el acceso desde el aparcamiento.

Estructuralmente funciona con vigas de alma llena de gran canto que vuelan doce metros desde el apoyo en los pilares, y con los tubos metálicos esbeltos trabajando a tracción para compensar el vuelo. Uno de estos tubos en cada módulo hace las funciones de bajante de aguas pluviales.

En la zona debajo de la grada se sitúan los vestuarios para equipos y árbitros, un gimnasio, un aula polivalente, taquillas de apuestas y almacenes.

Los accesos para el público se realizan desde el paseo de los juncos, en contacto con la zona verde, mediante cuatro vomitorios de acero galvanizado. El acceso para los deportistas se realiza mediante dos cajas, una en la fachada enfrente a la pista y otra al jardín.

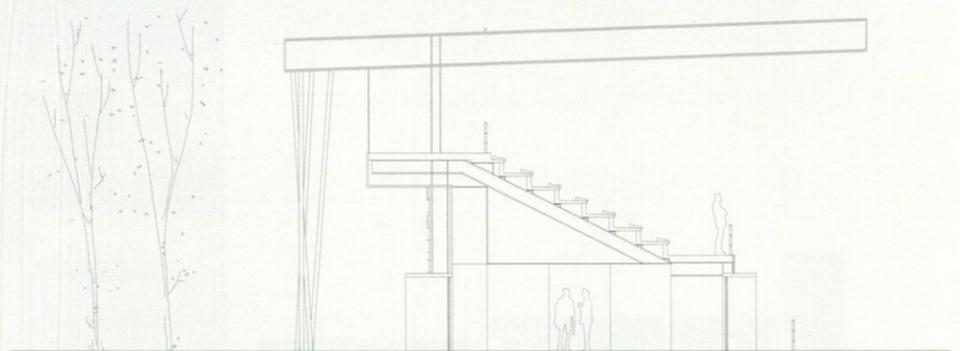

SECCIÓN TRANSVERSAL POR ACCESO DE DEPORTISTAS

