

# 11 NANCLARES y RUIZ

los arenales  
oviedo  
tanatorio  
en oviedo

[2005]



ARQUITECTOS:  
Fernando Nanclares Fernández  
Nieves Ruiz Fernández

COLABORADORES:  
Eduardo Bárzana Coca, arquitecto técnico  
Constructora: Mon S.L. Construcciones

PROMOTOR:  
Tanatorio Ciudad de Oviedo


FOTÓGRAFO:  
Marcos Morilla

Se trata de un pequeño edificio para servicios funerarios de velatorio. Su programa de usos se desglosa en un área pública, con dos salas de velatorio, oratorio, recepción, cafetería y aseos, y un área privada, con una sala de preparación, un despacho, oficio y aseo del personal. Los terrenos se ubican en el extremo oeste del Cementerio de El Salvador, colindantes con la carretera que lo bordea. La presencia del cementerio se hace sentir por el alto y austero muro que lo cierra y que domina el espacio de la parcela desde el este. En las restantes orientaciones prevalece el ambiente rural, praderas y arbolado, enfrentado a la sierra del Aramo por el oeste.

La arquitectura del edificio se define por la utilización de muros portantes continuos, entre los que se intercalan para-





mentos acristalados, y por la cubierta de planos inclinados que se cruzan y se disponen a distinto nivel para dar lugar a ventanales elevados que iluminan los espacios interiores, delimitados por los muros y los planos de la cubierta. Las salas de velatorio y el oratorio se prolongan, a través de los ventanales, hacia el espacio exterior de la parcela y las dilatadas vistas del oeste, y el vestíbulo se abre hacia el acceso que se realiza desde el norte.

Los espacios privados y el corredor de servicio a los túmulos se disponen hacia el acceso de servicio del este y se protegen con una celosía metálica. Se propicia así un ambiente interior sereno que se abre al exterior para gozar de las cualidades del lugar natural.

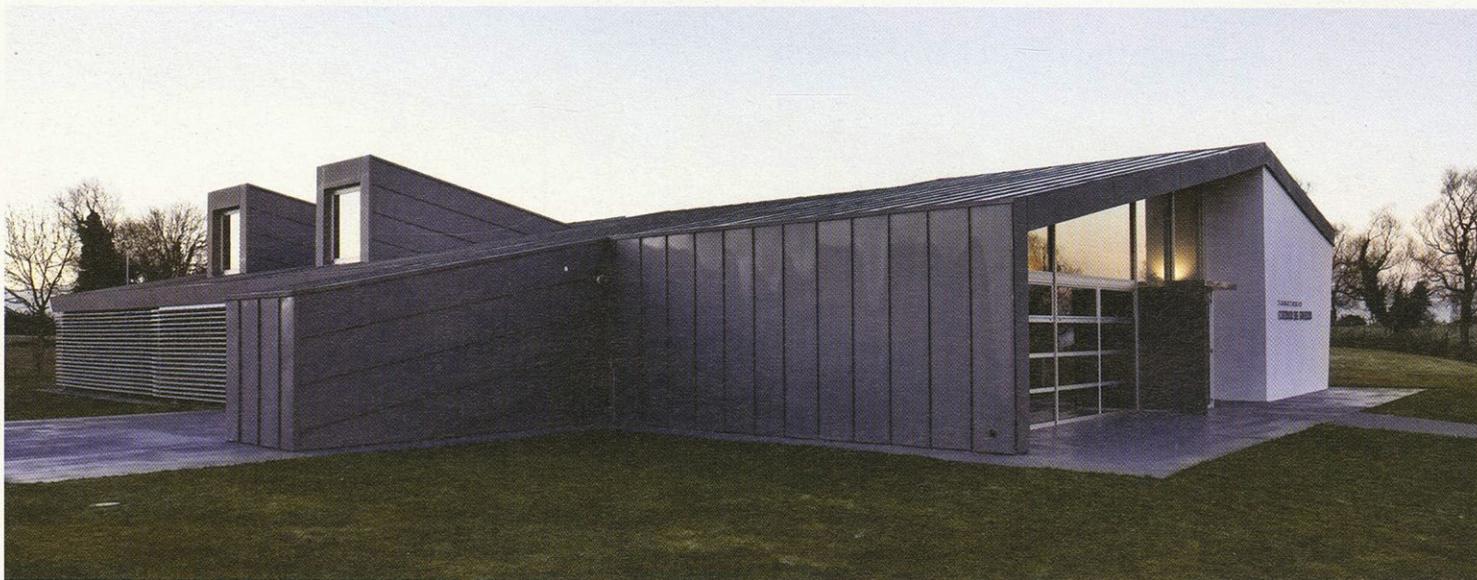



BIBLIOTECA

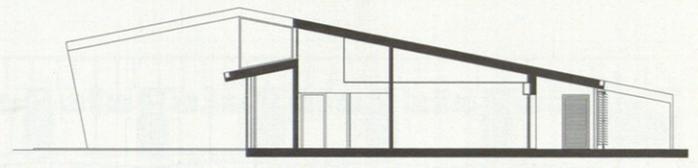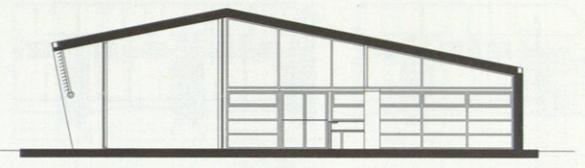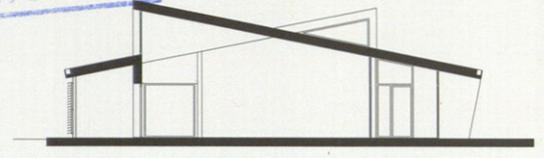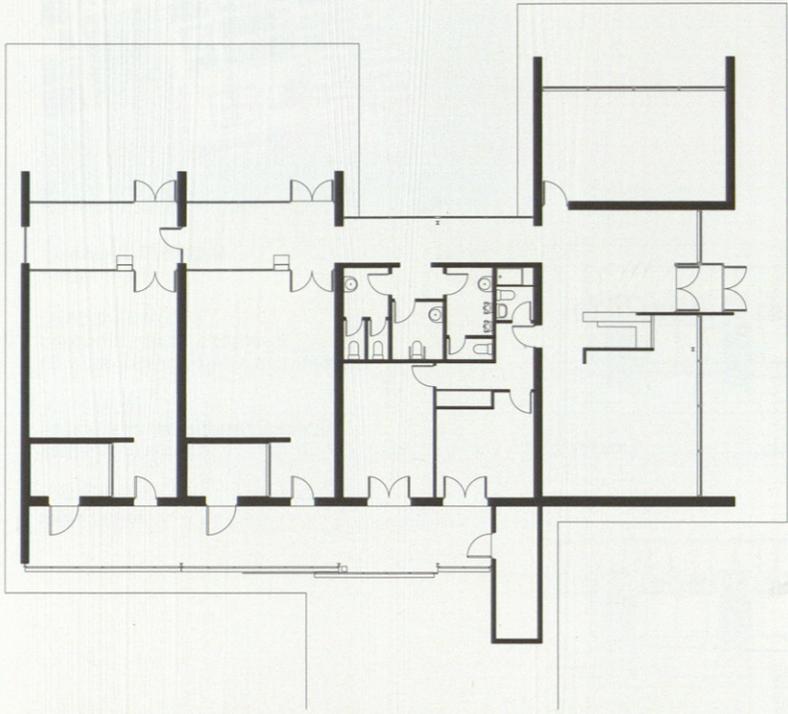

PLANTA Y SECCIONES TRANSVERSALES

