

06 escuela infantil en pozuelo de alarcón

C/ Monzón s/n, esquina c/ Solano 3, Somosaguas, Pozuelo de Alarcón, Madrid. 2006


ENRIQUE COLOMÉS

ARQUITECTO [MADRID]:
Enrique Colomé Montañés

COLABORADORES:
Nuria Blázquez
Estructuras: Carlos Olmedo

PROMOTOR:
British Council

FOTÓGRAFO:
Lluís Casals

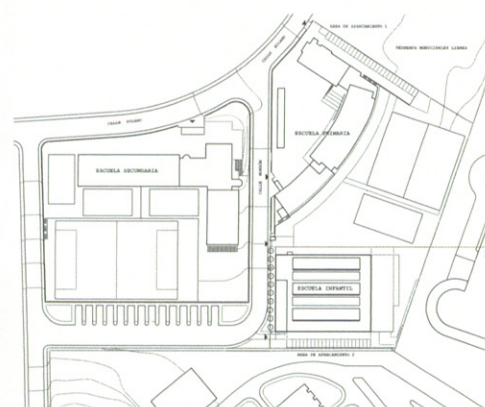

La intención principal se basa en la idea de aula infantil (3, 4 y 5 años) proyectada como espacio abierto y en relación al jardín de actividades. Dos aulas, de invierno y verano, resultado de abrir su frente al exterior.


La propuesta da importancia al aula como lugar de aprendizaje y juego próximo a las cualidades positivas de la naturaleza. El espacio docente a nivel del terreno extiende las actividades infantiles y se proyecta como medio para vivir con naturalidad.

La buena orientación norte-sur, la entrada uniforme y abundante de luz protegida del sol, la altura óptima de las aulas para un volumen amplio de aire y oxígeno, la ventilación cruzada, las vistas al cielo, la prolongación del pavimento de corcho con la tierra del patio, la proporción cuadrada y de equilibradas dimensiones,... son aspectos no sólo de higiene o confort, sino de cualidades espaciales que penetran en lo más profundo del ser, y que se relacionan íntimamente con el valor y el contacto del medio natural.

Todas las aulas y el jardín se sitúan en el mismo plano horizontal resultado de la nivelación del terreno. Cada una es básicamente un espacio cuadrado de 3,60 m de altura, al que se incorpora la galería de juegos de 2,40 m con orientación norte que, una vez abierta en todo su frente, hace la vez de porche de verano junto al frescor de la tierra mojada. En invierno, se pueden unir en galería acristalada al patio.

La doble orientación y la ventilación cruzada tiene lugar a través de las ventanas altas situadas por encima de la galería norte y del corredor sur, permitiendo esta sección de cubierta una mayor flexibilidad y riqueza de situaciones espaciales, de iluminación y de adaptaciones climáticas.

El interior duplica su área real de actividades en el patio. Al interior, se disponen zonas para alfombra y pizarra, libros,

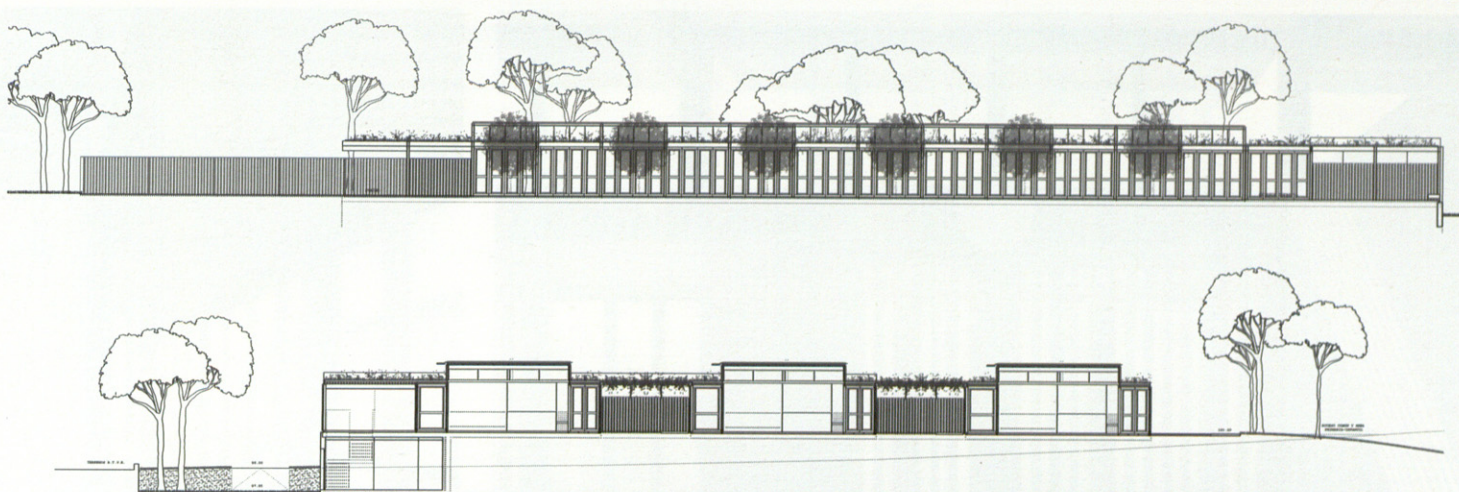

ALZADO NORTE Y SECCIÓN TRANSVERSAL POR AULAS

trabajos manuales, almacén para material didáctico y ropa de alumnos. Un aseo con dotación de dos lavabos e inodoros infantiles con puerta y ventana de adultos.

Se agrupan en tres cuerpos de seis unidades idénticas con corredores soleados. Al fondo se sitúan las salidas al jardín entendidas como áreas didácticas para grupos —música, pintura,...— vinculadas al porche de perfiles metálicos en vuelo sin pilares y al jardín de juegos infantiles.


El frente de cada galería sur se construye por una celosía de madera lineal que permite la transparencia desde el aula, dejando ver la pared de vidrio colado de la fachada del patio, evitando la opacidad, a favor de la continuidad de patios, árboles y luz y de una vivencia espacial única y común de todo el plano horizontal de la escuela.

El acceso se realiza por el jardín común con la Escuela Primaria. En el vestíbulo lineal de entrada, iluminado por los dos patios de aulas y por claraboyas, se sitúa la secretaría, dirección y la biblioteca infantil. El gimnasio o aula de psicomotricidad, compatible por dimensiones y situación como salón de actos, es un espacio lineal y profundo de gran flexibilidad y multiusos, con dos telones separadores acústicos.

El patio sur en el nivel inferior, o límite de la plataforma, es resultado de la operación topográfica y de apoyo del edificio. Ilumina las zonas comunes y de servicio: locales de trabajo, aseos generales, vestuarios de personal, almacén, cocina y el comedor, longitudinal, soleado y abierto al patio arbolado.

Los espacios exteriores se prevén con áreas específicas de juegos infantiles y recreo, junto al porche cubierto. Arbolado perimetral mediante pinos formando masa de protección a los edificios de su entorno y alineación de plátanos como línea de sombra para aulas específicas.



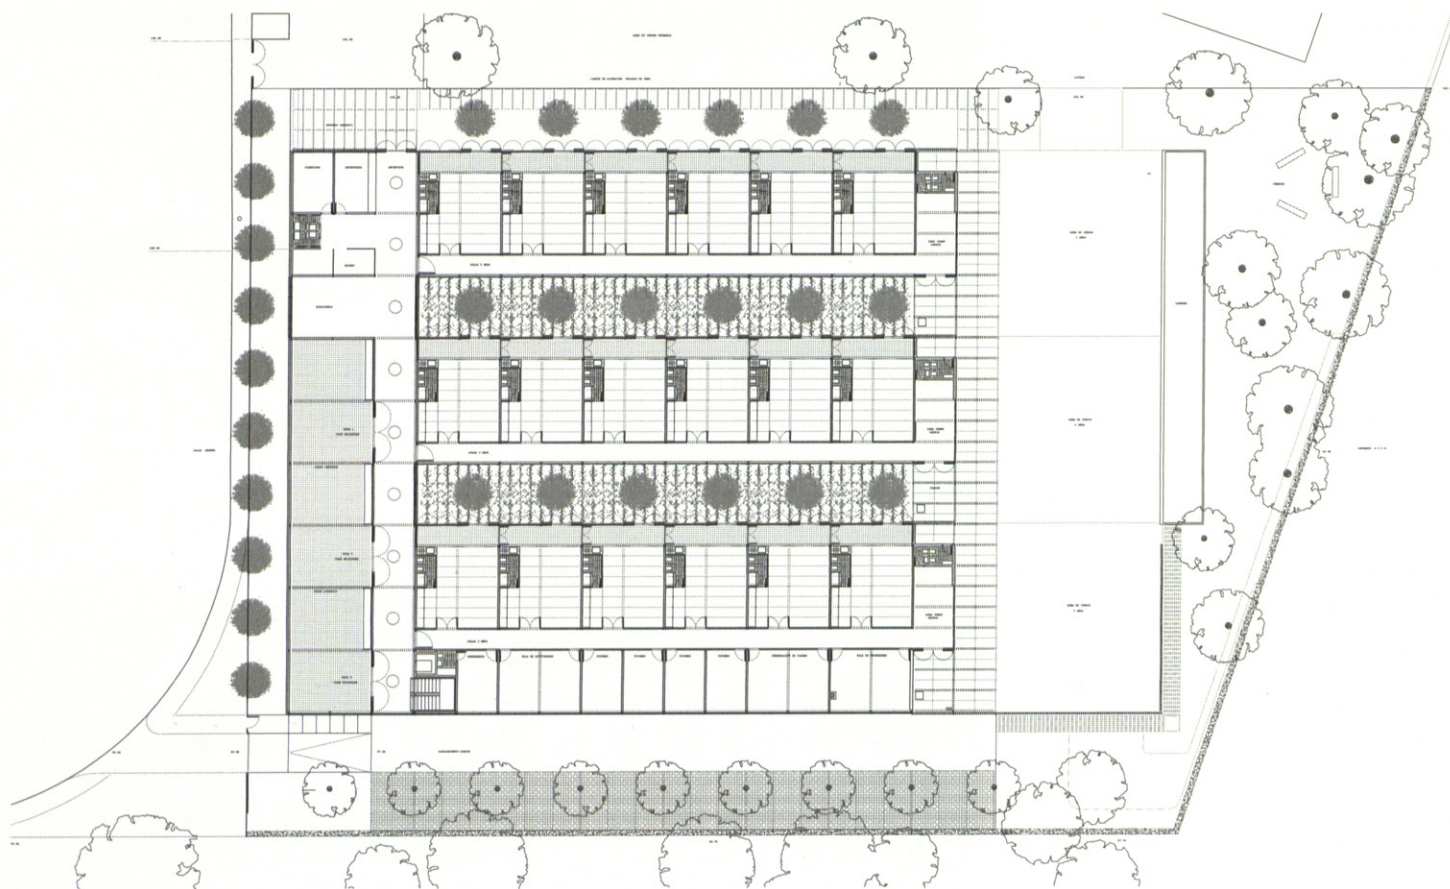

EN ESTA PÁGINA, PLANTA DE AULAS
EN LA PÁGINA SIGUIENTE, SECCIONES TRANSVERSALES

