


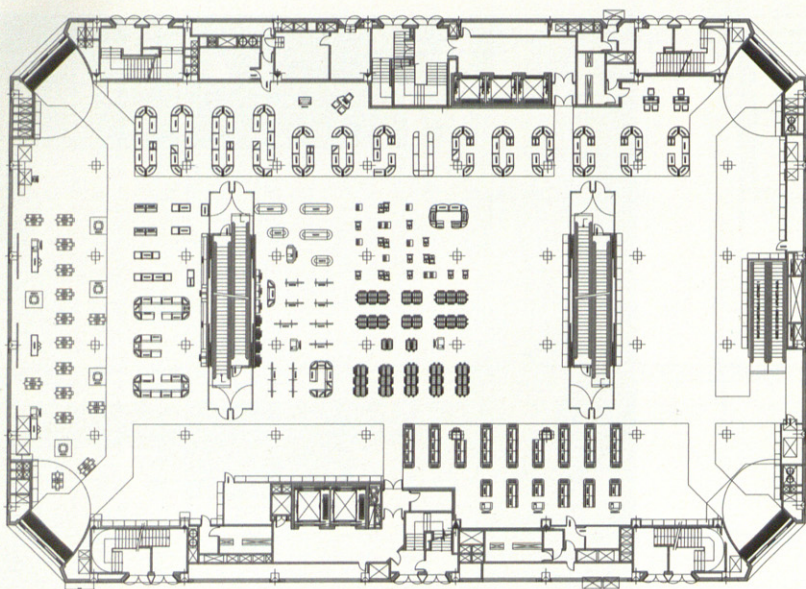

El Proyecto de Fachadas del Centro Comercial de El Corte Inglés tenía por objeto proyectar un cerramiento de fachada que respondiera de forma satisfactoria a múltiples factores importantes como su privilegiado enclave en el centro de la capital navarra, el gran volumen específico no transformable del edificio y las propias necesidades de representatividad y funcionamiento del Centro Comercial.

Uno de los factores que más condicionó el diseño de la fachada fue el que las instalaciones del edificio se proyectaran recorriendo de forma perimetral las diferentes plantas del edificio. Este condicionamiento hacía imposible plantear la apertura regular de ventanas hacia el exterior y por ello se optó por diseñar una gran fachada homogénea que sólo permitiera el paso de luz en puntos concretos como podían ser las zonas de escaleras.

Para responder a esta intención todo el edificio se recubre de planchas de aluminio perforadas, que durante el día permiten el paso de luz hacia el interior del edificio en las zonas escogidas y durante la noche, la luz es proyectada hacia el exterior y el edificio pasa a convertirse en un gran volumen luminoso en el centro de la ciudad.

02 fachada de el corte inglés

Plaza del Baluarte, Pamplona. 2006


MARTÍNEZ LAPEÑA-TORRES






ARQUITECTOS :
José Antonio Martínez Lapeña
Elías Torres Tur

COLABORADORES:
Arquitecto técnico: Feliciano Zubillaga
Empresa Constructora: Dragados y Construcciones

FOTÓGRAFO:
Lourdes Jansana

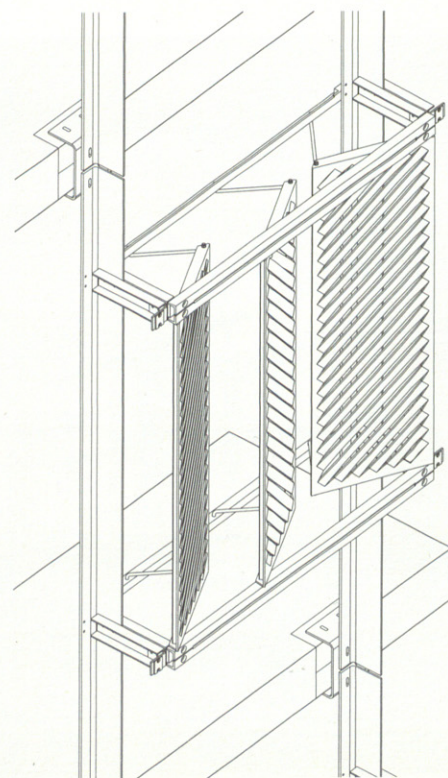

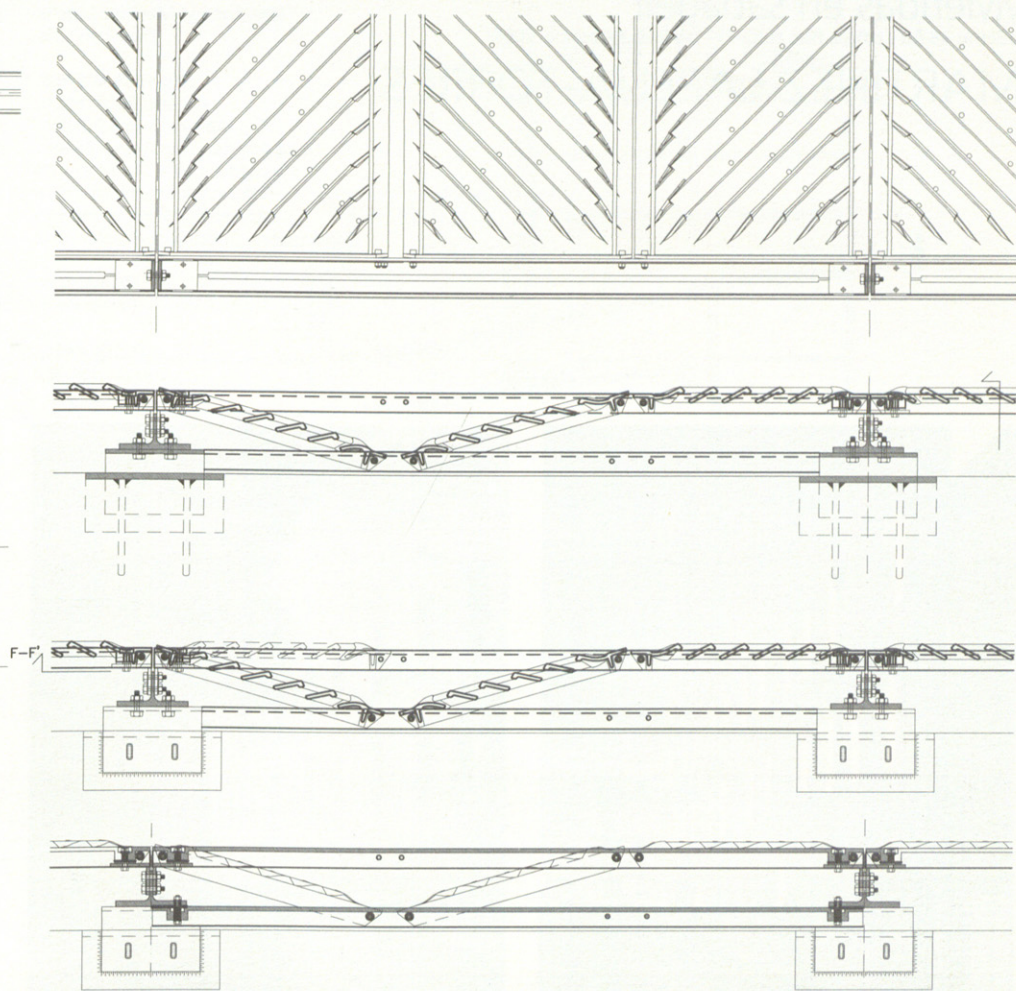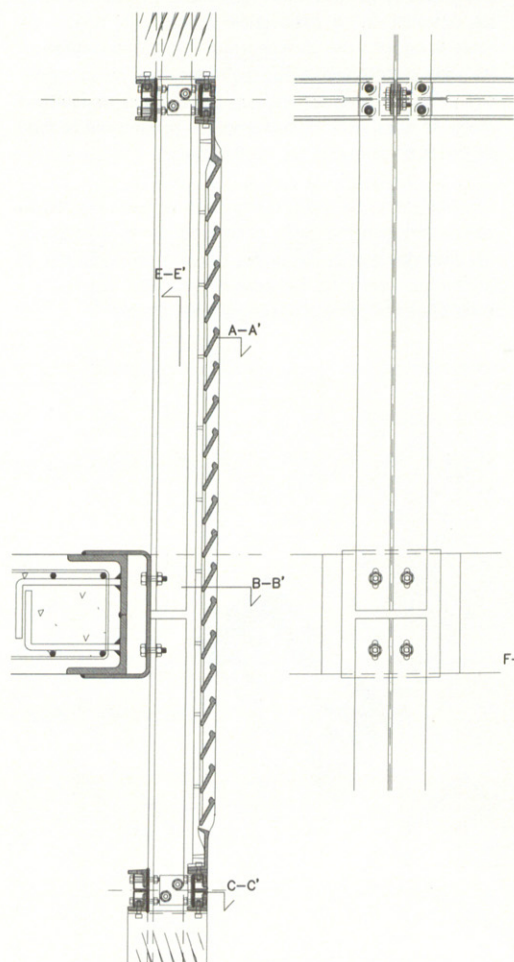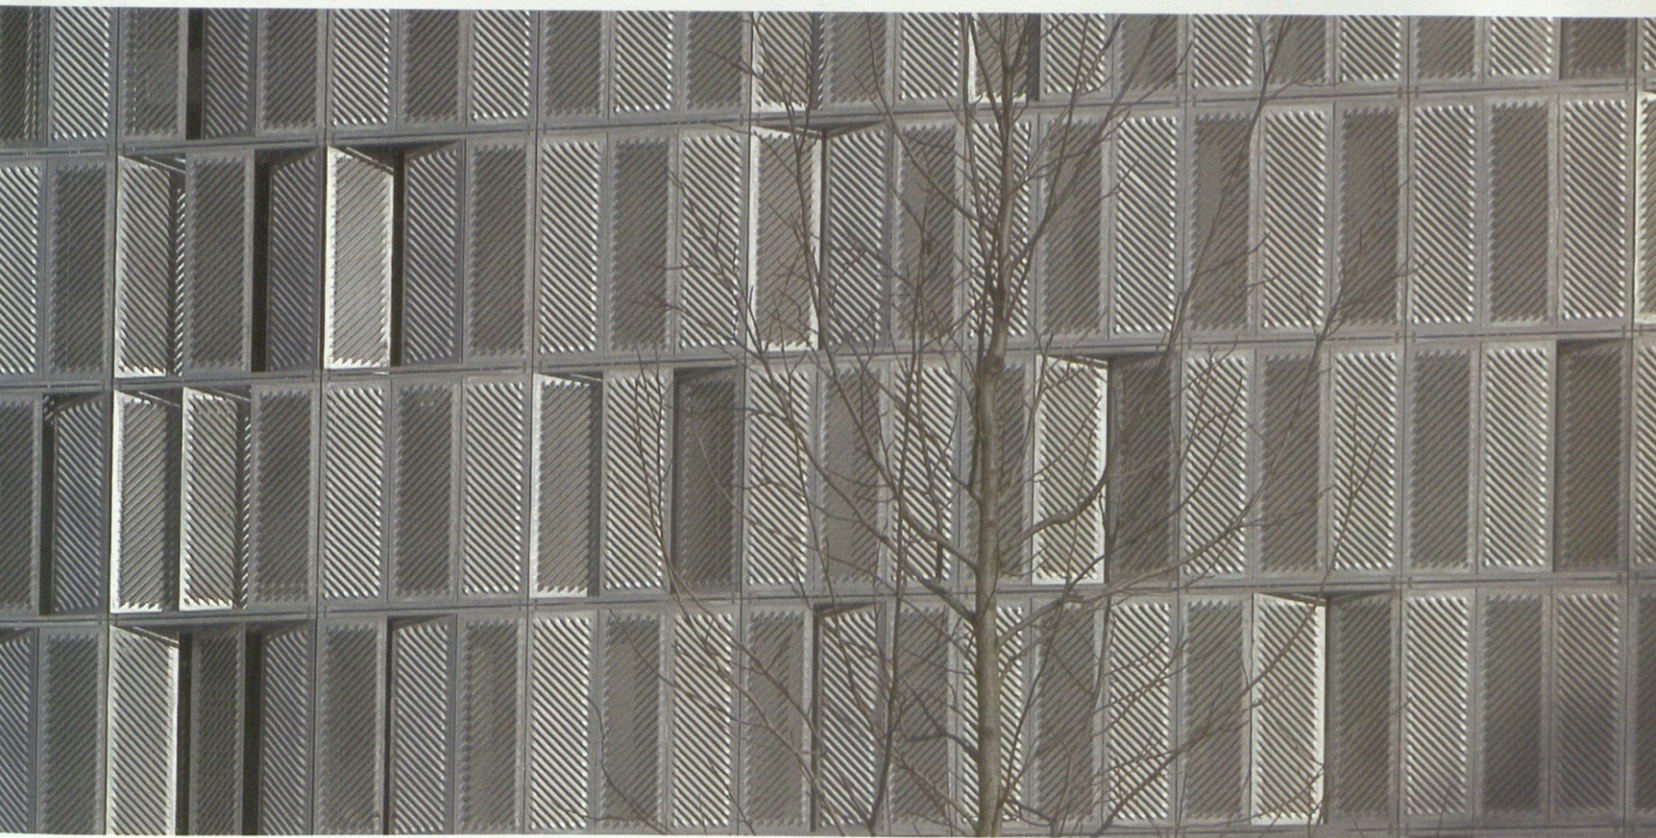

SECCIÓN CONSTRUCTIVA
EN LA PÁGINA ANTERIOR, PLANTA BAJA