



02 viviendas en sabadell

c/Borràs 48-50 y c/Papa Pius XI 69-71. Sabadell. Barcelona. 2005

MARTÍNEZ LAPEÑA-TORRES

ARQUITECTOS:
José Antonio Martínez Lapeña
Elias Torres Tur

COLABORADORES:
Guillem Bosch Folch,
Alexandra de Chatillon,
Laura Jiménez, Lago Lopez Alvarez
Pau Badia, Lluisa Morao Iglesias
Administración: Jennifer Vera
Aparejador: Enrique Moreno
Constructora: Construccions Jardí 2002


PROMOTOR:
Pasaje Jonch

FOTÓGRAFO:
Lourdes Jansana


Dos grupos de viviendas entre medianeras y en calles opuestas disfrutan de un patio jardín comunitario, construido sobre la cubierta del aparcamiento. El jardín lo configuran los pasos para comunicar las cuatro escaleras de las viviendas y los parterres son espesas plantaciones de laurus a modo de setos altos. Se han plantado tipuanas en la zona de tierras no ocupadas por construcciones.


Las medianeras del patio comunitario se han incorporado con un revestimiento similar al conjunto de las fachadas de las viviendas que es de piedra calcárea de Andalucía, la misma que reviste las fachadas de las calles. Los áticos y cubiertas están protegidos por planchas de zinc.



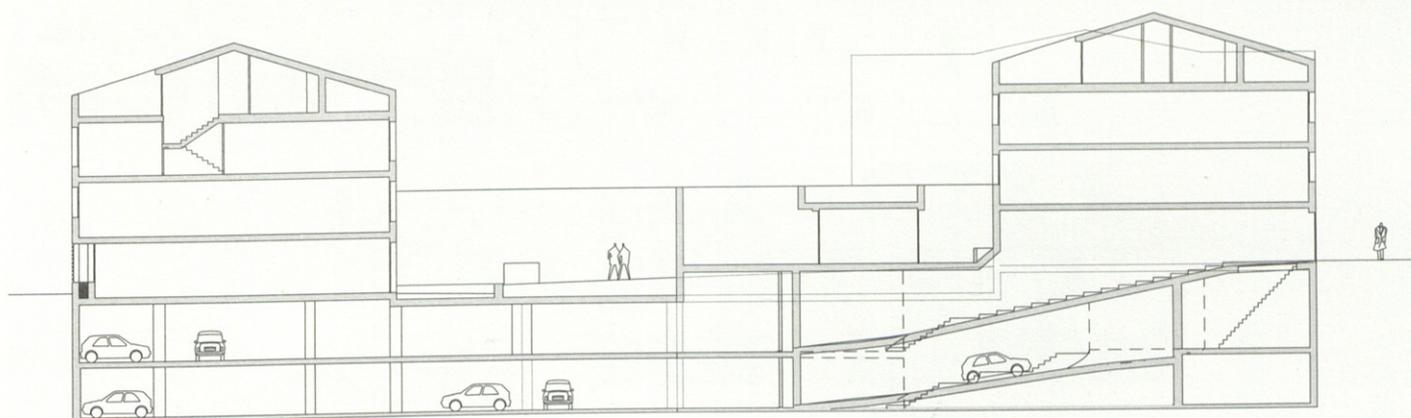

SECCIONES TRANSVERSALES

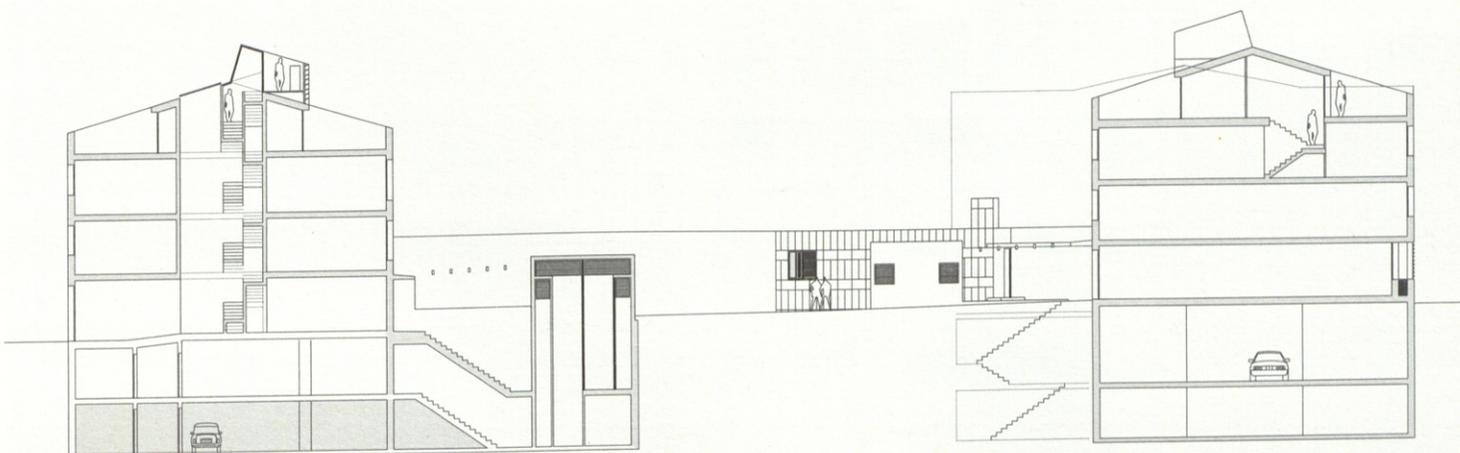

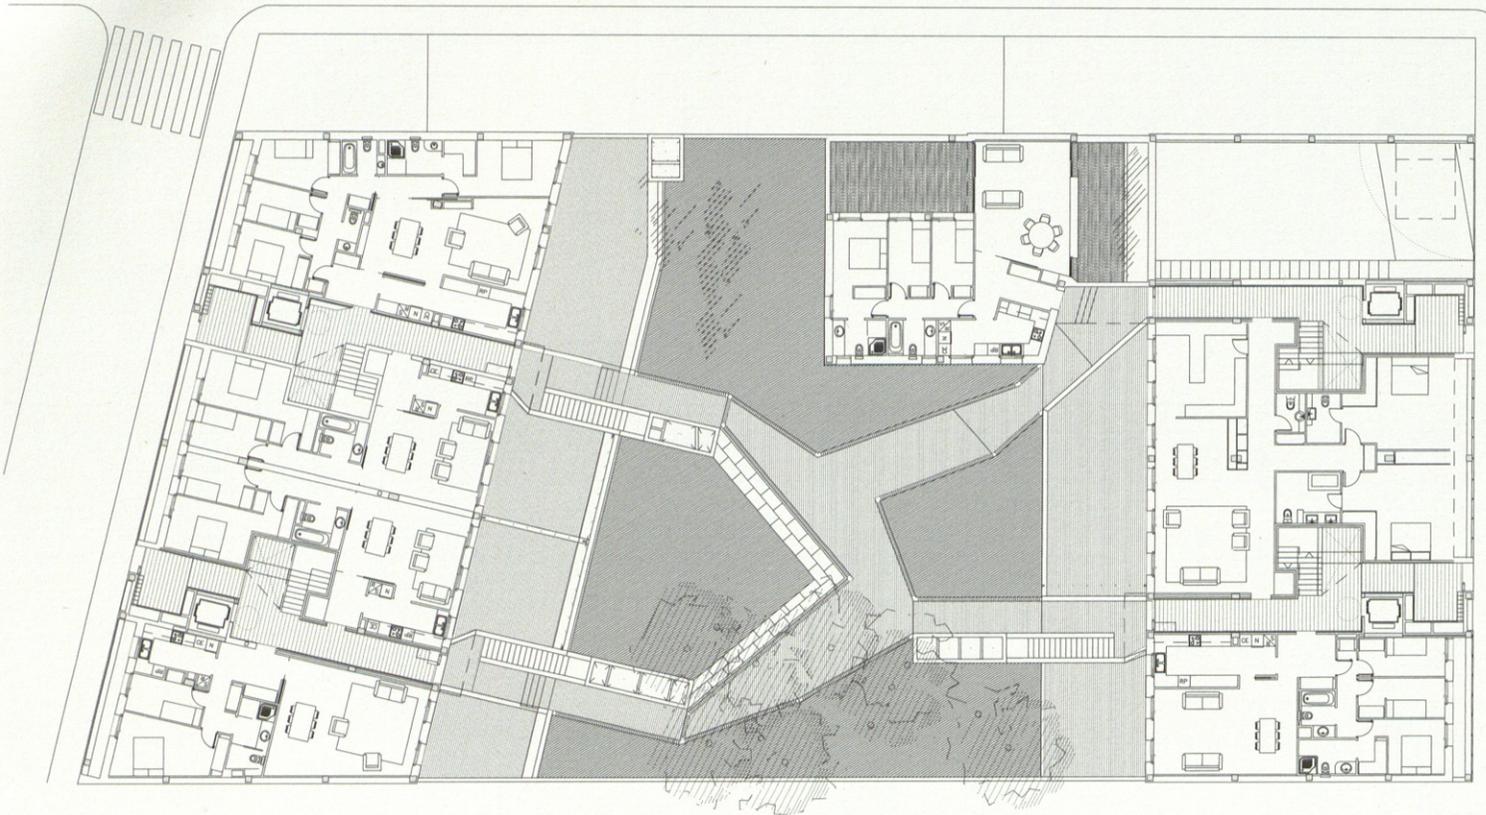

EN ESTA PÁGINA, PLANTA BAJA Y ALZADOS
EN LA SIGUIENTE PÁGINA, PLANTA TIPO

