


02 hotel hiberus en la expo zaragoza 2008

Ronda del Rabal s/n, Meandro de Ranillas, Zaragoza. 2006

MARTÍNEZ LAPEÑA-TORRES

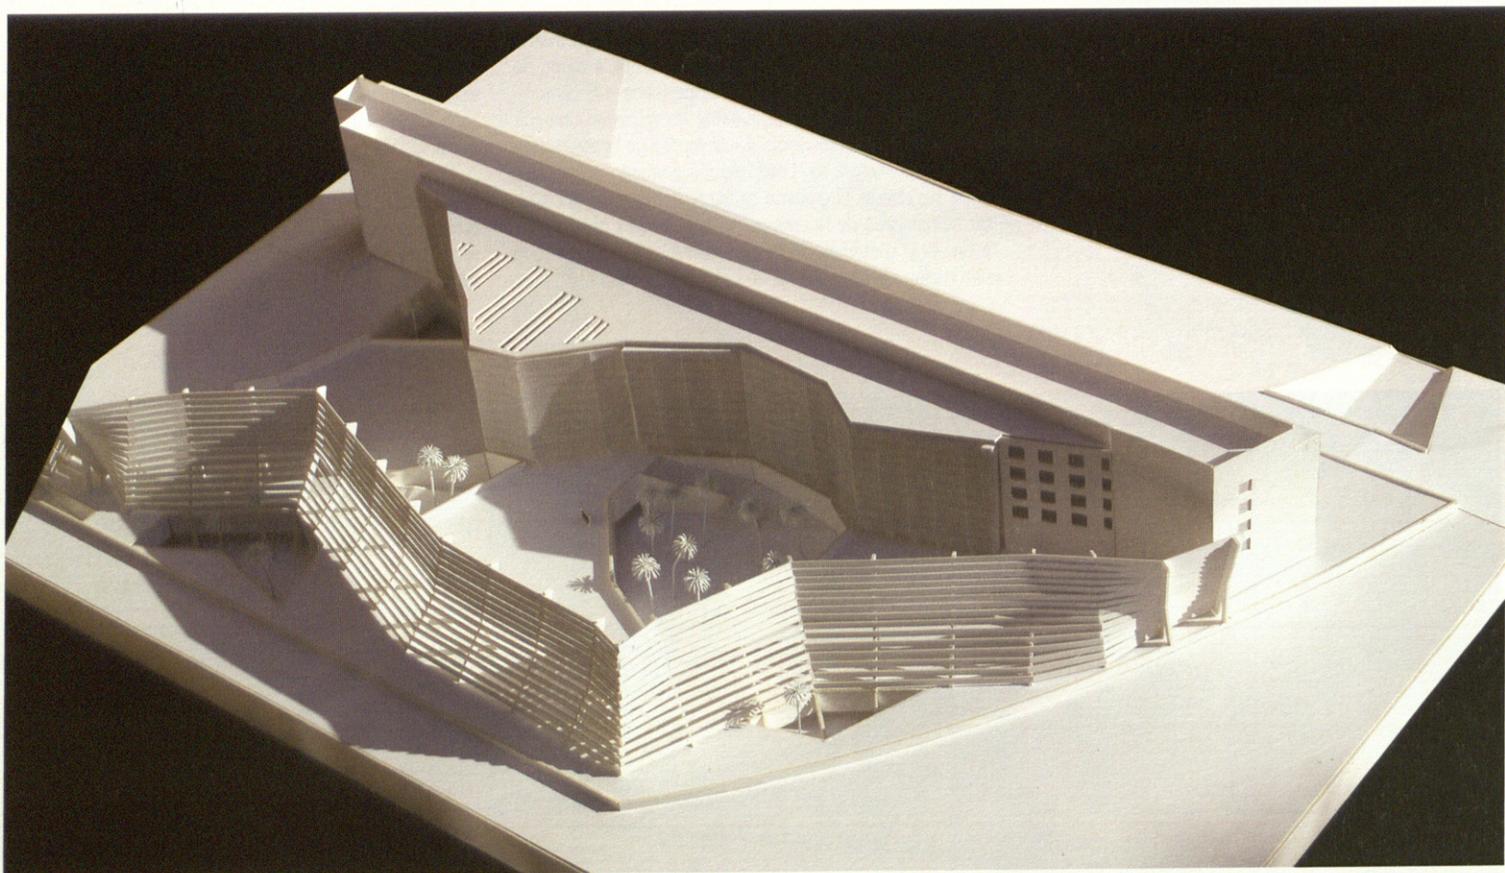

ARQUITECTOS:  
José Antonio Martínez Lapeña  
Eliás Torres Tur

COLABORADORES:  
Arquitecto responsable proyecto: Laura Jiménez  
Cecilia Tham, Daniela Eckardt,  
David García, Borja-José Gutiérrez,  
Sol Jaumandreu, Luis Valiente  
Teo Hidalgo, Sandra Martínez  
Estudiantes: Pau Badia, Marc Marí,  
Luis Moranta  
Frederick Sánchez, Luis Arredondo,  
Joan Miquel Seguí, Josep Boada  
Estructuras: NB-35  
Ingeniería: TYPESA  
Empresa Constructora: Dragados  
Administración: Jennifer Vera

PROMOTOR:  
Zaragoza Urbana S.A.

FOTÓGRAFO:  
Estudio Martínez Lapeña-Torres

Los terrenos sobre los que se ha de construir el Hotel Hiberus tienen una localización privilegiada. La proximidad del río Ebro y las vistas sobre la ciudad de Zaragoza han sido determinantes para el proyecto.

Las habitaciones se orientan al sur en un cuerpo largo y estrecho, gozan de unos grandes ventanales desde los cuales se tendrá una visión en primera línea del río Ebro y de la ciudad de Zaragoza.

Detrás se proyectan unas terrazas sobre los salones de banquetes y unos patios ajardinados que se protegen del viento del Moncayo y del ruido de la ronda con una gran pantalla escalonada de lamas de hormigón y vidrio.

Al vestíbulo se asoman los pasillos de las habitaciones y su altura de veinte metros desciende hasta la de las puertas de acceso del hotel.

EN LA PÁGINA ANTERIOR, SECCIÓN TRANSVERSAL.  
EN ESTA PÁGINA, ALZADO NORTE, PLANTA TIPO Y PLANTA BAJA.

