

ARQUITECTOS [MADRID]:
 Javier Fresneda
 Javier Sanjuán

COLABORADORES:

Concurso: Mónica Kristofletti, Mario Sanjuán,
 Jakob Tiggres, Izabela Wiczorek

Proyecto:

Arquitectos Coordinadores: Ana Arriero, Laura Casas,
 Miguel García-Redondo

Arquitectos: Carmen Antón, Fátima López de Diego,
 Javier Carmona, José Antonio Martín,
 Carlos Molinero, Adela Rueda

Estructuras: IDEEE SL . Jorge Conde

Instalaciones: JG Asociados. Juan Antonio Posadas

PROMOTOR:



Ayuntamiento de Alcalá de Henares



05 ciudad deportiva en Alcalá de Henares

Espartales Sur, Alcalá de Henares, Madrid. 2006

MTM

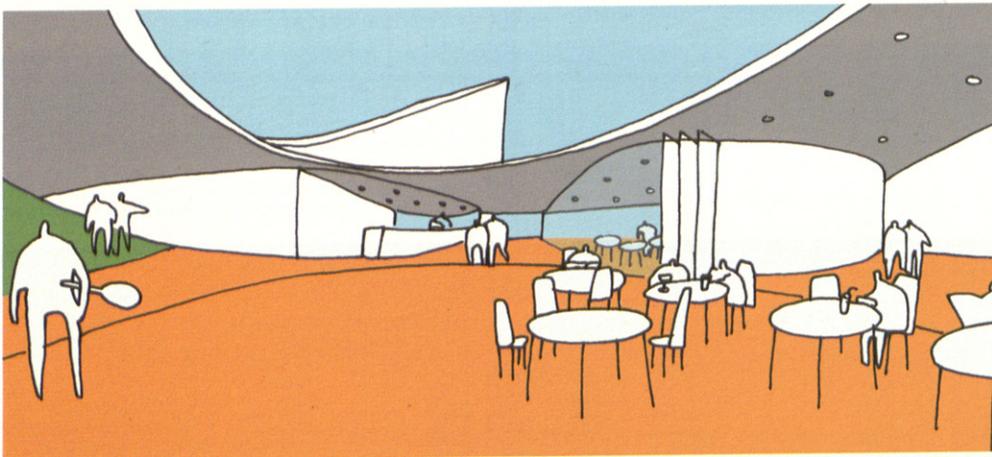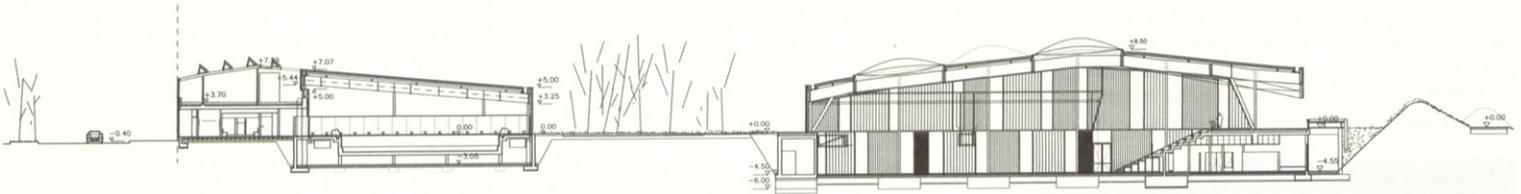

Sobre la autovía, una vía de acceso directo desde Alcalá atraviesa transversalmente la parcela subdividiéndola en dirección norte-sur. Este elemento de fractura determina la implantación del programa deportivo de diferente demanda de superficies y la localización del gran espacio de recepción al recinto.


A través de la edificación se resolverá la relación y continuidad de las instalaciones a lo largo de toda la parcela. La gran cubierta se despliega hacia el este alojando los recintos cubiertos que se distribuirán como islas en un espacio continuo que se recortará reconociendo los espacios abiertos complementarios y el gran foro-plaza de acceso, intercambiador de tránsitos de escala urbana. Al oeste se extenderá elevándose por encima de la vía transversal, anunciando el ámbito de acceso desde la distancia y convirtiéndose en observatorio de los grandes campos abiertos.




La parcela, como un altiplano, posee una situación de dominio sobre la autovía A-2 que en trinchera discurre deprimida en su límite sur entre taludes moldeados vegetales. La propuesta intenta enfatizar este paisaje naturalizado, ampliando y reproduciendo el relieve dunar a través del movimiento sinuoso de la cubierta del complejo deportivo. La cubierta se aproxima al límite de la autovía, fluyendo y cualificando los diferentes espacios al amoldarse a los diferentes requerimientos volumétricos de los recintos deportivos. Al interior la plataforma ya queda liberada y preparada para acoger las pistas exteriores.

Bajo el perfil ondulante de la cubierta, los paramentos de vidrio retranqueados se funden entre el movimiento del basamento natural. En apariencia la escala de los grandes

contenedores deportivos queda difuminada y rebajada tanto por el paisaje interpuesto como por la disposición deprimida de los campos de juego. Esta decisión nos permite establecer en sección dos niveles de relación diferenciada que facilitará la distribución fluida de los diferentes usuarios.

Entre lo natural y lo artificial aparecen entonces recorridos diversos. Fluir de deportistas, espectadores o paseantes. Un recinto deportivo como un parque de ocio y disfrute. Recorridos apoyados en los límites, para protegerse, mirar o acceder a los recintos deportivos, pero también para pasear o correr. De esta manera se crean nuevos espacios de una gran carga de intensidad y relación social en la que se diluye la densidad del programa deportivo de amplios espacios cubiertos cerrados y abiertos que define el proyecto.

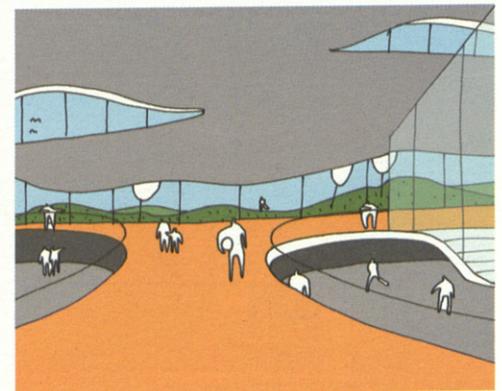

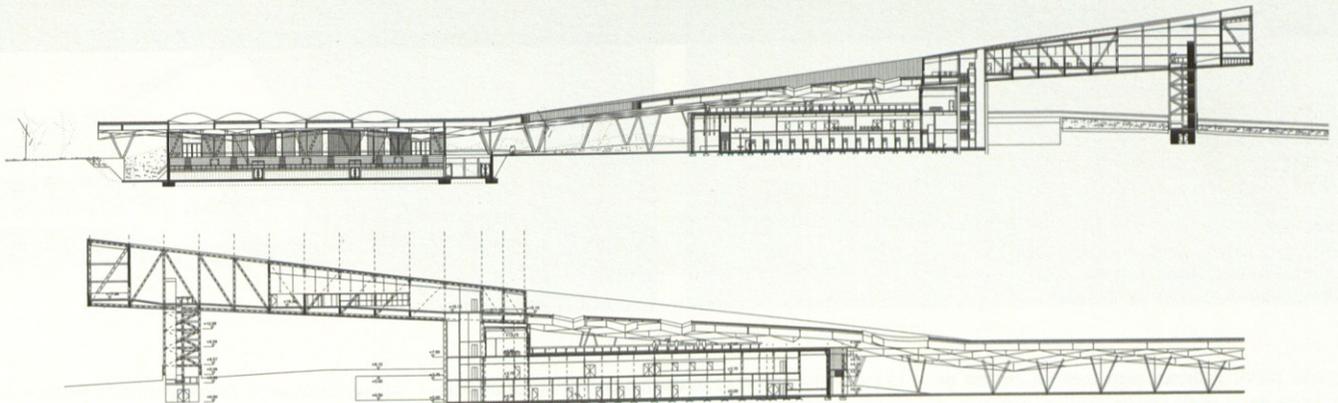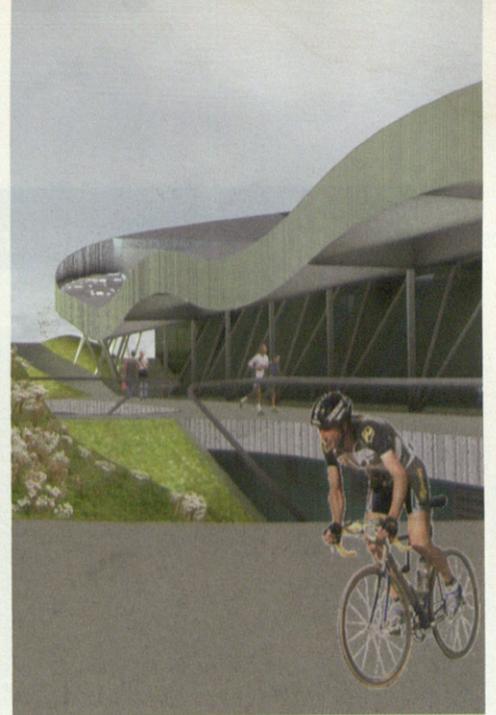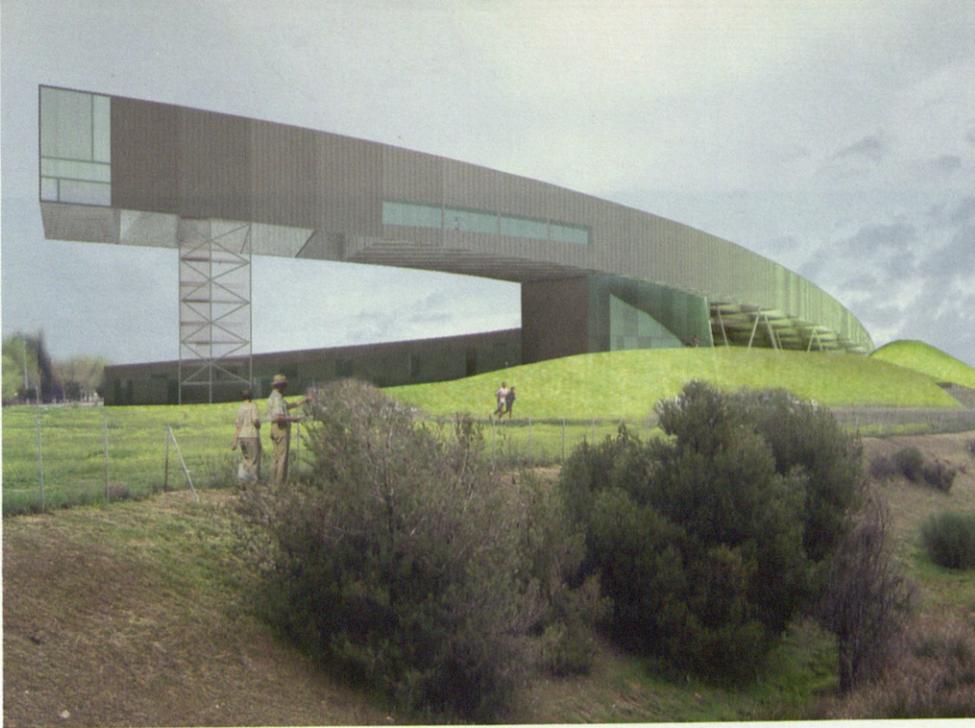

EN ESTA PÁGINA SECCIONES LONGITUDINALES Y PLANTA BAJA
 EN LA PÁGINA ANTERIOR SECCIÓN TRANSVERSAL

