


07 rehabilitación del cubo del revellín

C/ Once de Junio, Logroño, La Rioja. 2006-07

PESQUERA ULARGUI ARQUITECTOS

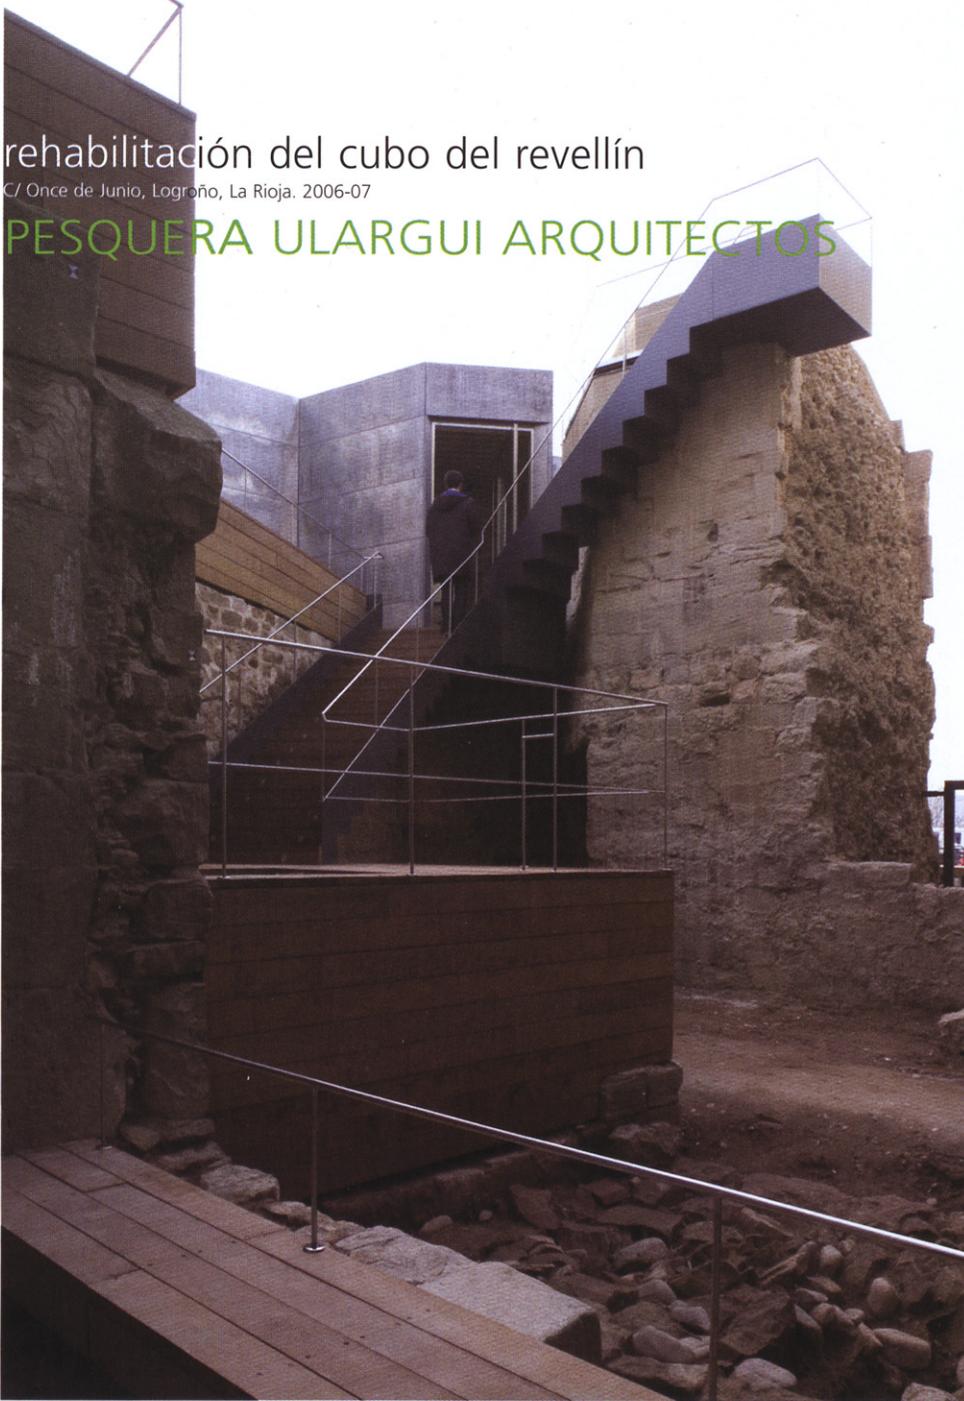

La pequeña actuación sobre los únicos restos existentes de la antigua muralla de Logroño vino condicionada por la premura con la que se tenía que llevar a cabo. Se trataba de habilitar un espacio simbólico dejado en el olvido como contenedor para una exposición temporal, y toda la actuación se tendría que llevar a cabo en tan sólo nueve meses. Esta limitación en plazo de lo que constituía una oportunidad largamente esperada por la ciudad, hizo que planteásemos la intervención como un trabajo en dos tiempos. El monumento se rehabilitaría sin la renuncia al proceso habitual de intervención (con sus estudios arqueológicos, tratamiento de patologías y reconstrucción de partes dañadas) siguiendo su propio proceso temporal. La adecuación expositiva se entendería como un conjunto de elementos prefabricados de forma independiente que se introducirían en el conjunto, casi de puntillas, semanas antes del límite del plazo propuesto.

Del encuentro entre esos dos tiempos y su geometría surge un pequeño pabellón. Su configuración mediante planos oblicuos permite de forma simultánea disfrutar de luz natural y una relación directa con la muralla a través de pequeños patios de luz. Un conjunto de objetos apoyados (escaleras, bancos, pasarelas) convierten al conjunto en un recorrido expositivo.

Fruto de una estrategia correcta, el proyecto pudo ir incorporando en el mismo plazo de tiempo sucesivas ampliaciones, en una actuación que se contempla desde concepto de intervención recuperable. Su carácter constructivo permite un fácil desmontaje que no altera, y si acaso protege, las condiciones originales del edificio para adecuarlo a futuras oportunidades.

ARQUITECTOS [MADRID]:

Jesús Ulargui Agurruza
Eduardo Pesquera González

COLABORADORES:


Juan Enrique Álvarez Cabezuolo,
Manuel Cifuentes Antonio, Natalia Domínguez Santana,
Cristina Gómez Abecia, Alfonso Peralta Muñoz,
Jorge Sánchez Limón, Judith Sastre Arce
Aparejador: José Antonio Vilches Menéndez
Empresa Constructora: Ortiz

PROMOTOR:

Ayuntamiento de Logroño

FOTÓGRAFO:

Eduardo Sánchez

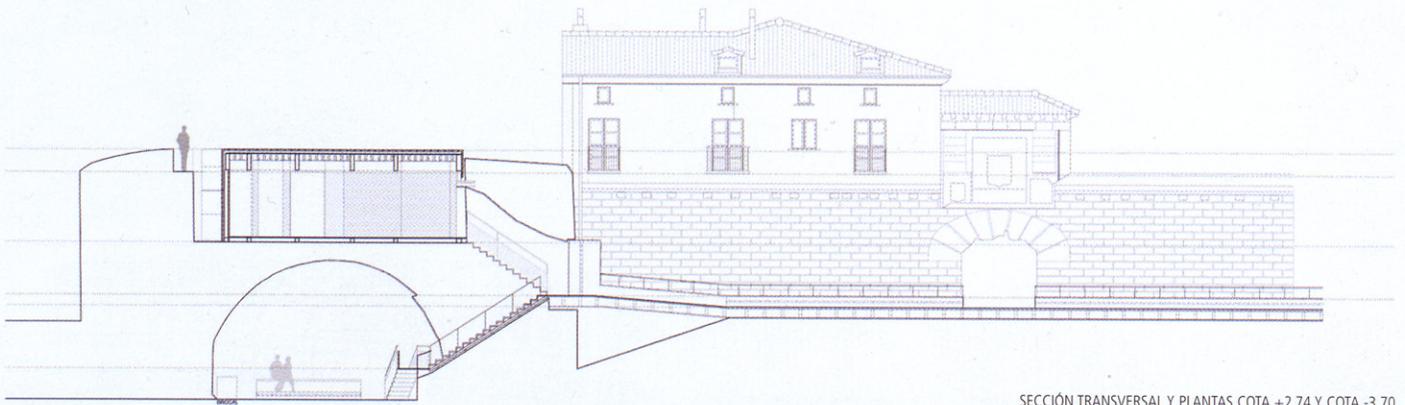

SECCIÓN TRANSVERSAL Y PLANTAS COTA +2,74 Y COTA -3,70

