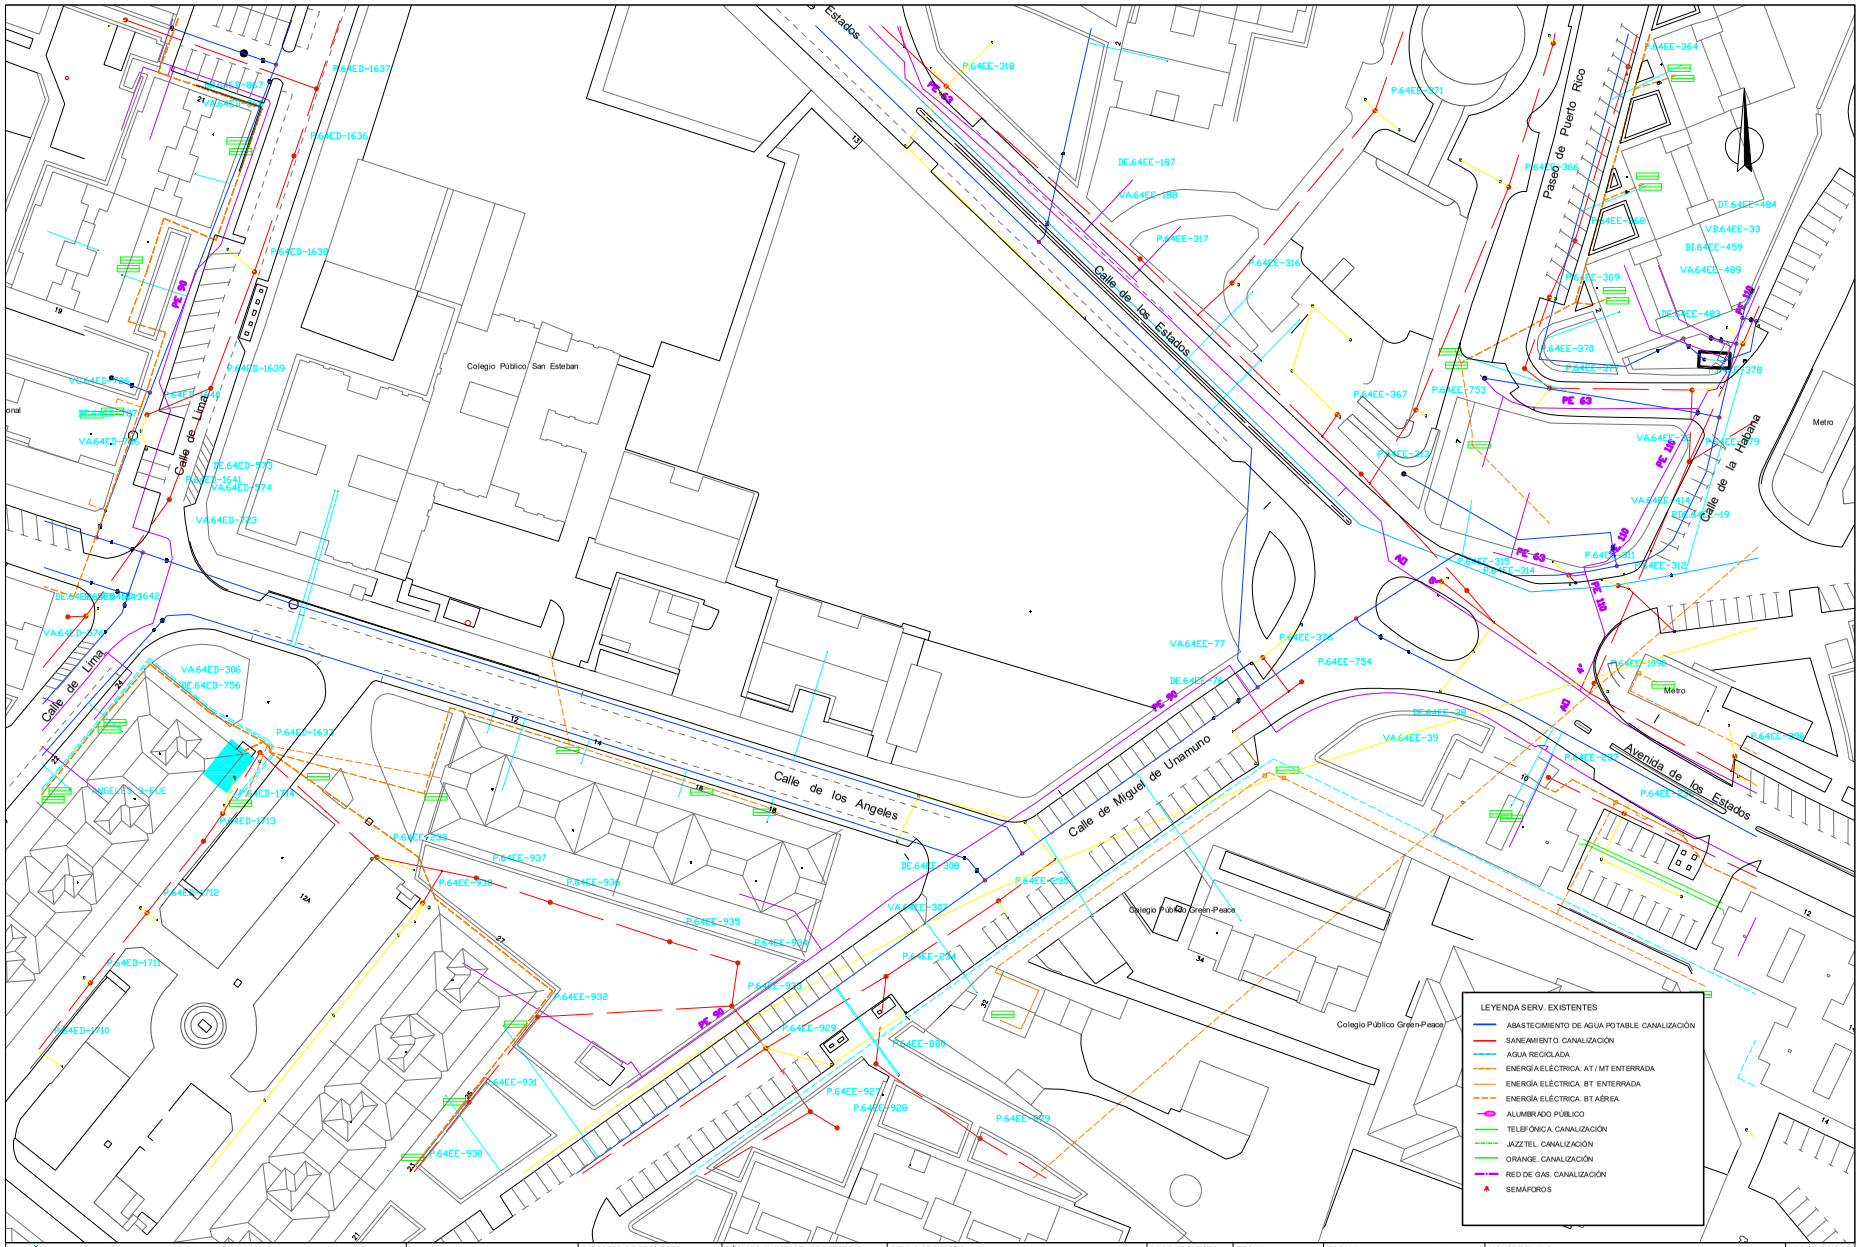

EXCMO. AYTO. DE LA VILLA DE FUENLABRADA **CONCEJALÍA DE PARTICIPACIÓN CIUDADANA E INFRAESTRUCTURAS**	SERVICIOS TÉCNICOS MUNICIPALES	DIRECTOR DE PROYECTO: Dña. – I. T. T.	TÉCNICO AUTOR DEL PROYECTO: D. – I.C.C.P.	TITULO PROYECTO: SERVICIOS EXISTENTES CALLE MIGUEL UNAMUNO CON CALLE DE LOS ANGELES. FUENLABRADA	Nº DE PROYECTO: 2024	FECHA MAYO 2024	ESCALA: Original en A1	NOMBRE PLANO: SERVICIOS EXISTENTES	Nº DE PLANO: 3 HOJA 1 DE 1

CSV (Código de Verificación Segura) IV7XEQAZBT6JR7FKW4MAH77WP4

Fecha 11/06/2024 08:30:39

Normativa Este documento incorpora firma electrónica reconocida de acuerdo a la ley 6/2020, de 11 de noviembre, reguladora de determinados aspectos de los servicios electrónicos de confianza

Firmado por MARTA NIETO VARELA (Directora General de Infraestructuras y Urbanismo)

Url de verificación https://sede.ayto-fuenlabrada.es/verifirmav2/code/IV7XEQAZBT6JR7FKW4MAH77WP4

Página 1/1