




PUERTA DE ANA DE NEBOURG (ACTUALMENTE EN EL PARTERRE DEL RETIRO). Restauración del Arquitecto *D. Luis Bellido*.
Fot. Lladó.

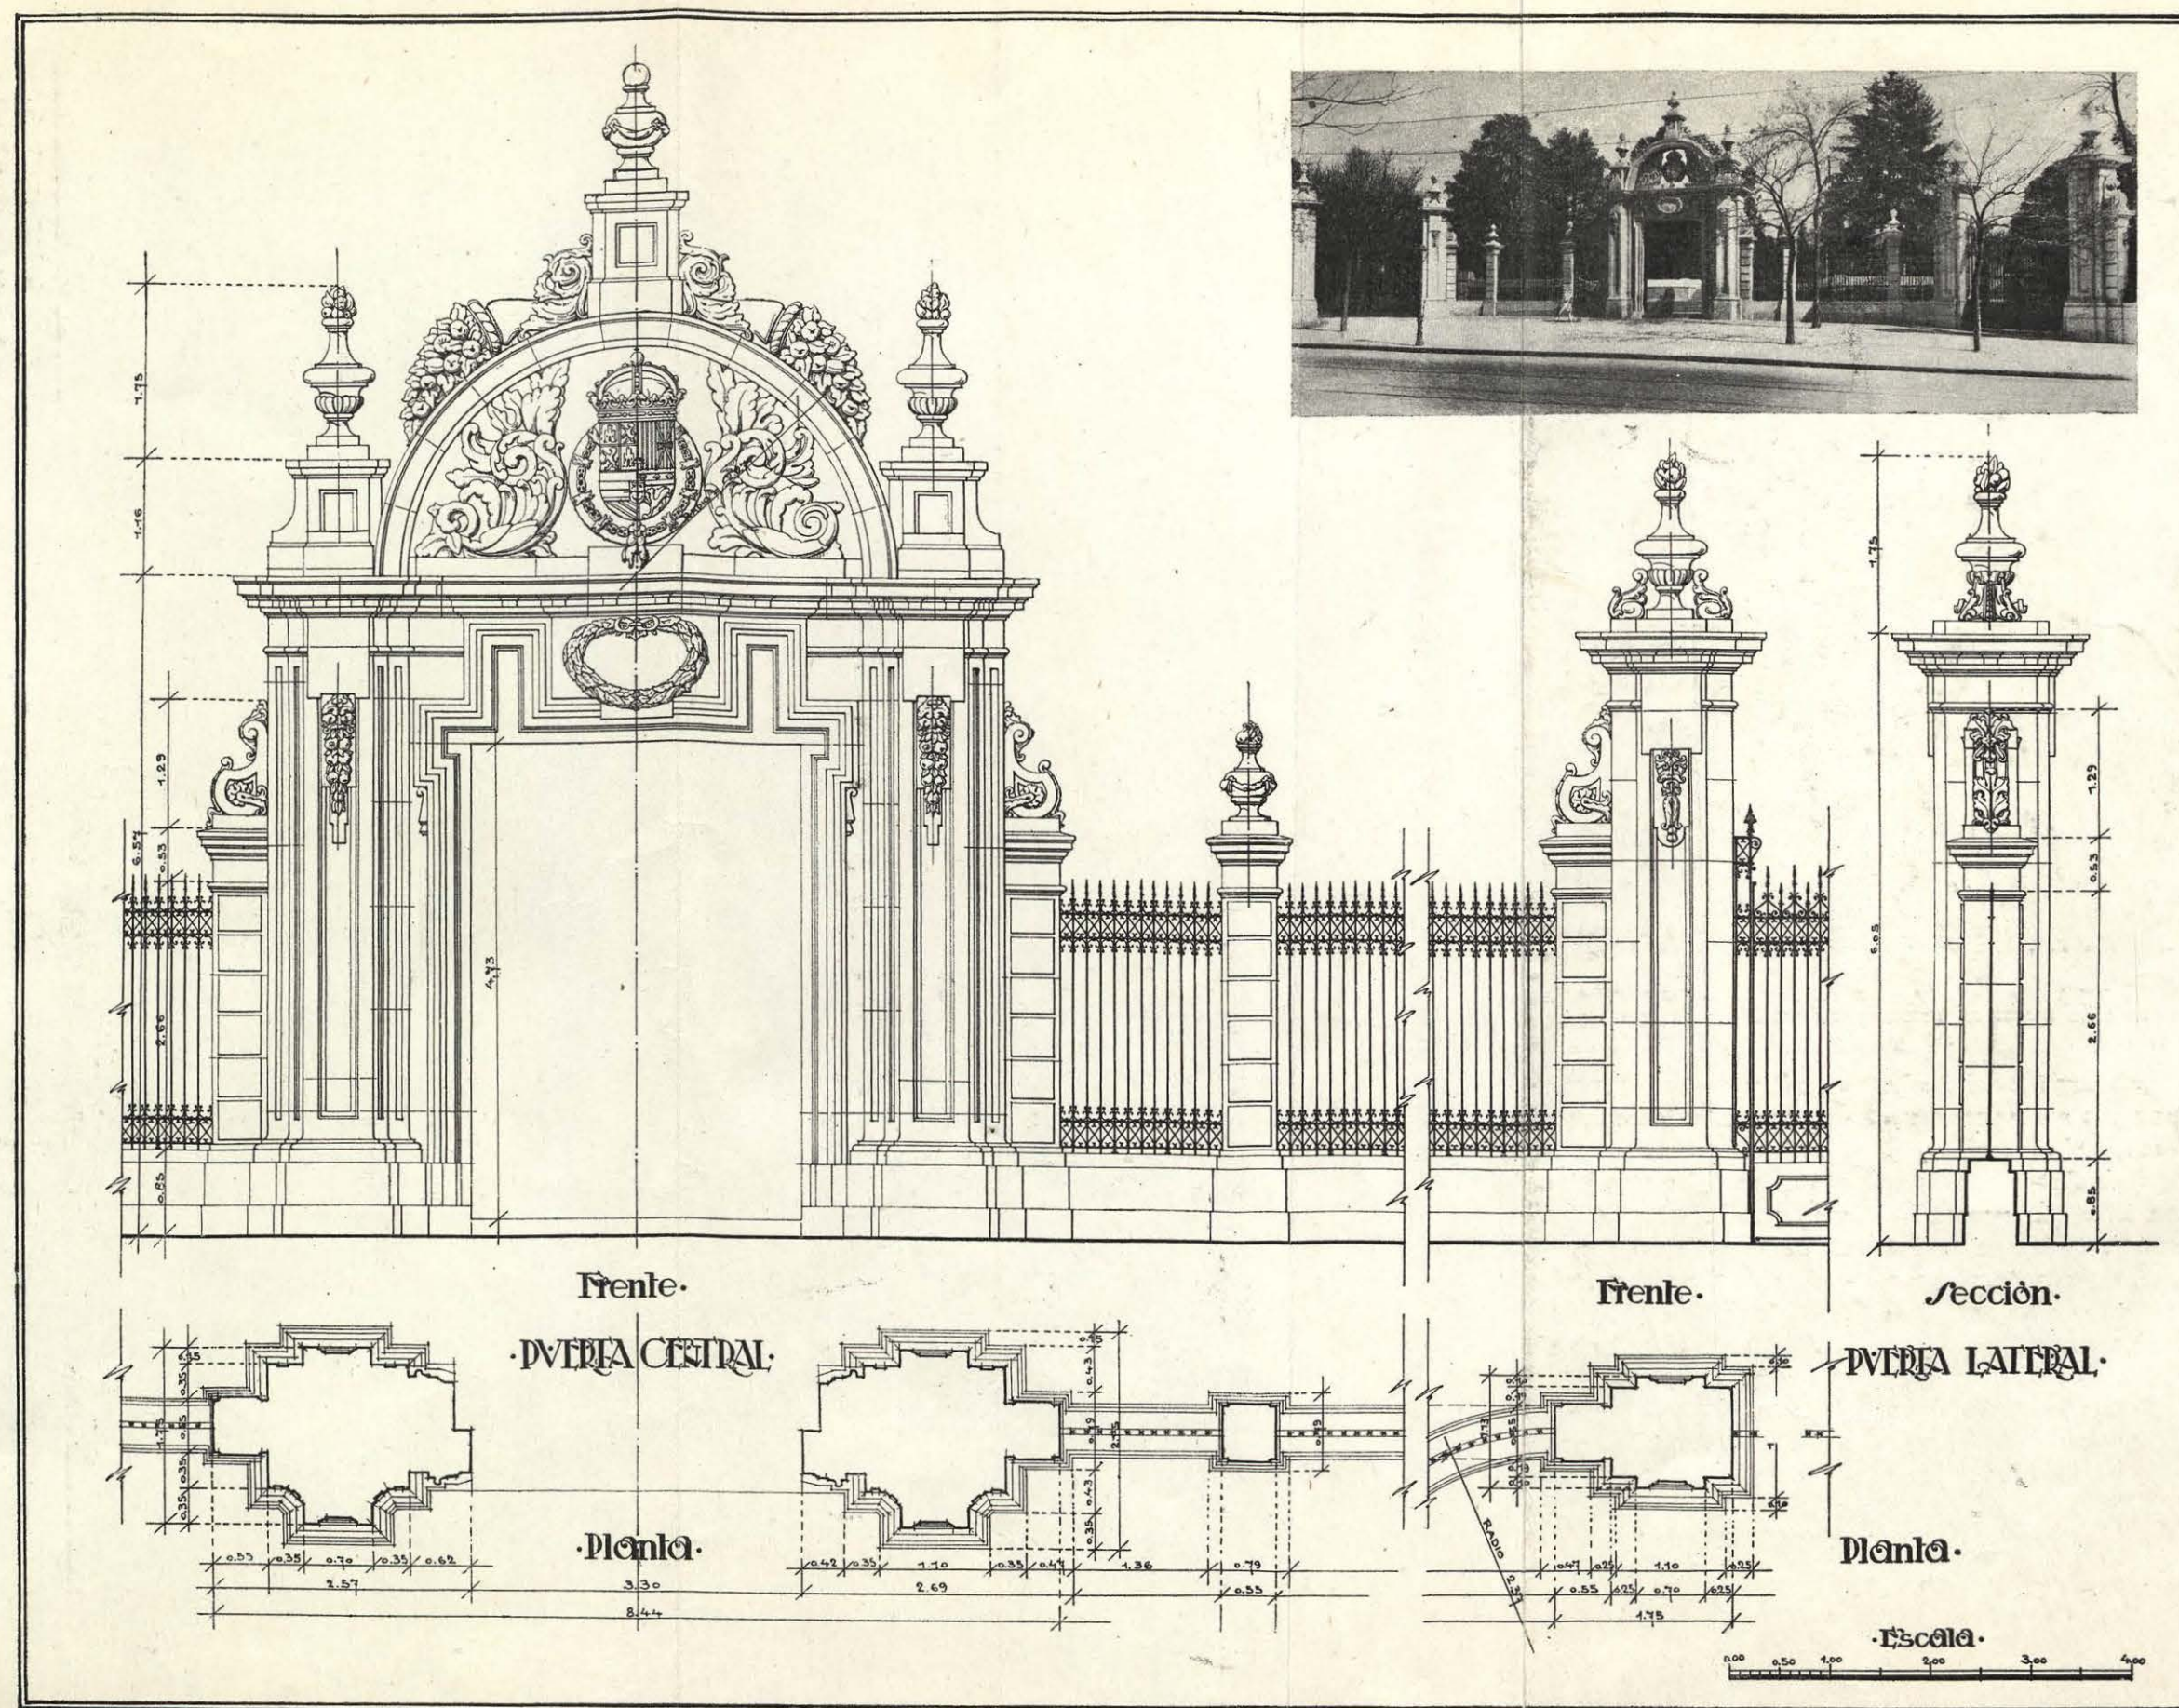

PUERTA DE ANA DE NEBOURG (ACTUALMENTE EN EL PARTERRE DEL RETIRO). Restauración del Arquitecto D. Luis Bellido.

Dib: J. Fino.