


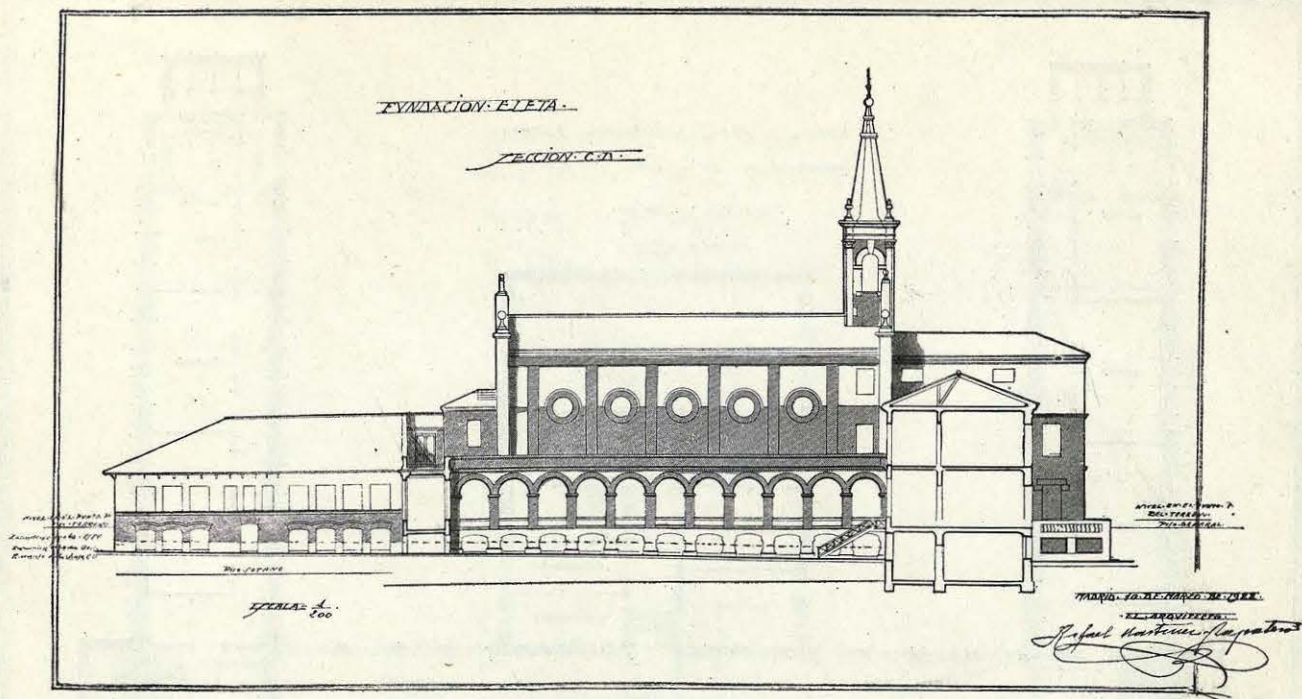


## UN ASILO PARA HUERFANOS POBRES EN MADRID

**A**D. Manuel Girona, Conde de Eleta, se debe la fundación del Asilo de San Jaime y San Saturnino, declarado de beneficencia particular, recientemente construido en la manzana del Ensanche comprendida entre las calles de Meléndez Valdés, Andrés Mellado, Fernando el Católico y Gaztambide.

En la escritura de fundación se hace constar que tiene por objeto "dar acogida a niños huérfanos de padre y madre, desamparados y pobres; educarlos, darles alimentos y vestidos y enseñarles un oficio o carrera corta, según sus aptitudes".

La planta general del edificio, próximo a inaugurarse, está concebida con la mayor sencillez y sistema de pabellones independientes, y nada que no conozcan los lectores de esta Revista podría ofrecerse aun con la más detallada descripción; baste consignar que no se ha omitido cuanto pudiera contribuir a la comodidad y salubridad del establecimiento, y que en sus fachadas y decorado interior resplandece el deseo de dar a los pabellones un carácter sencillo y esencialmente alegre.


RAFAEL M. ZAPATERO.

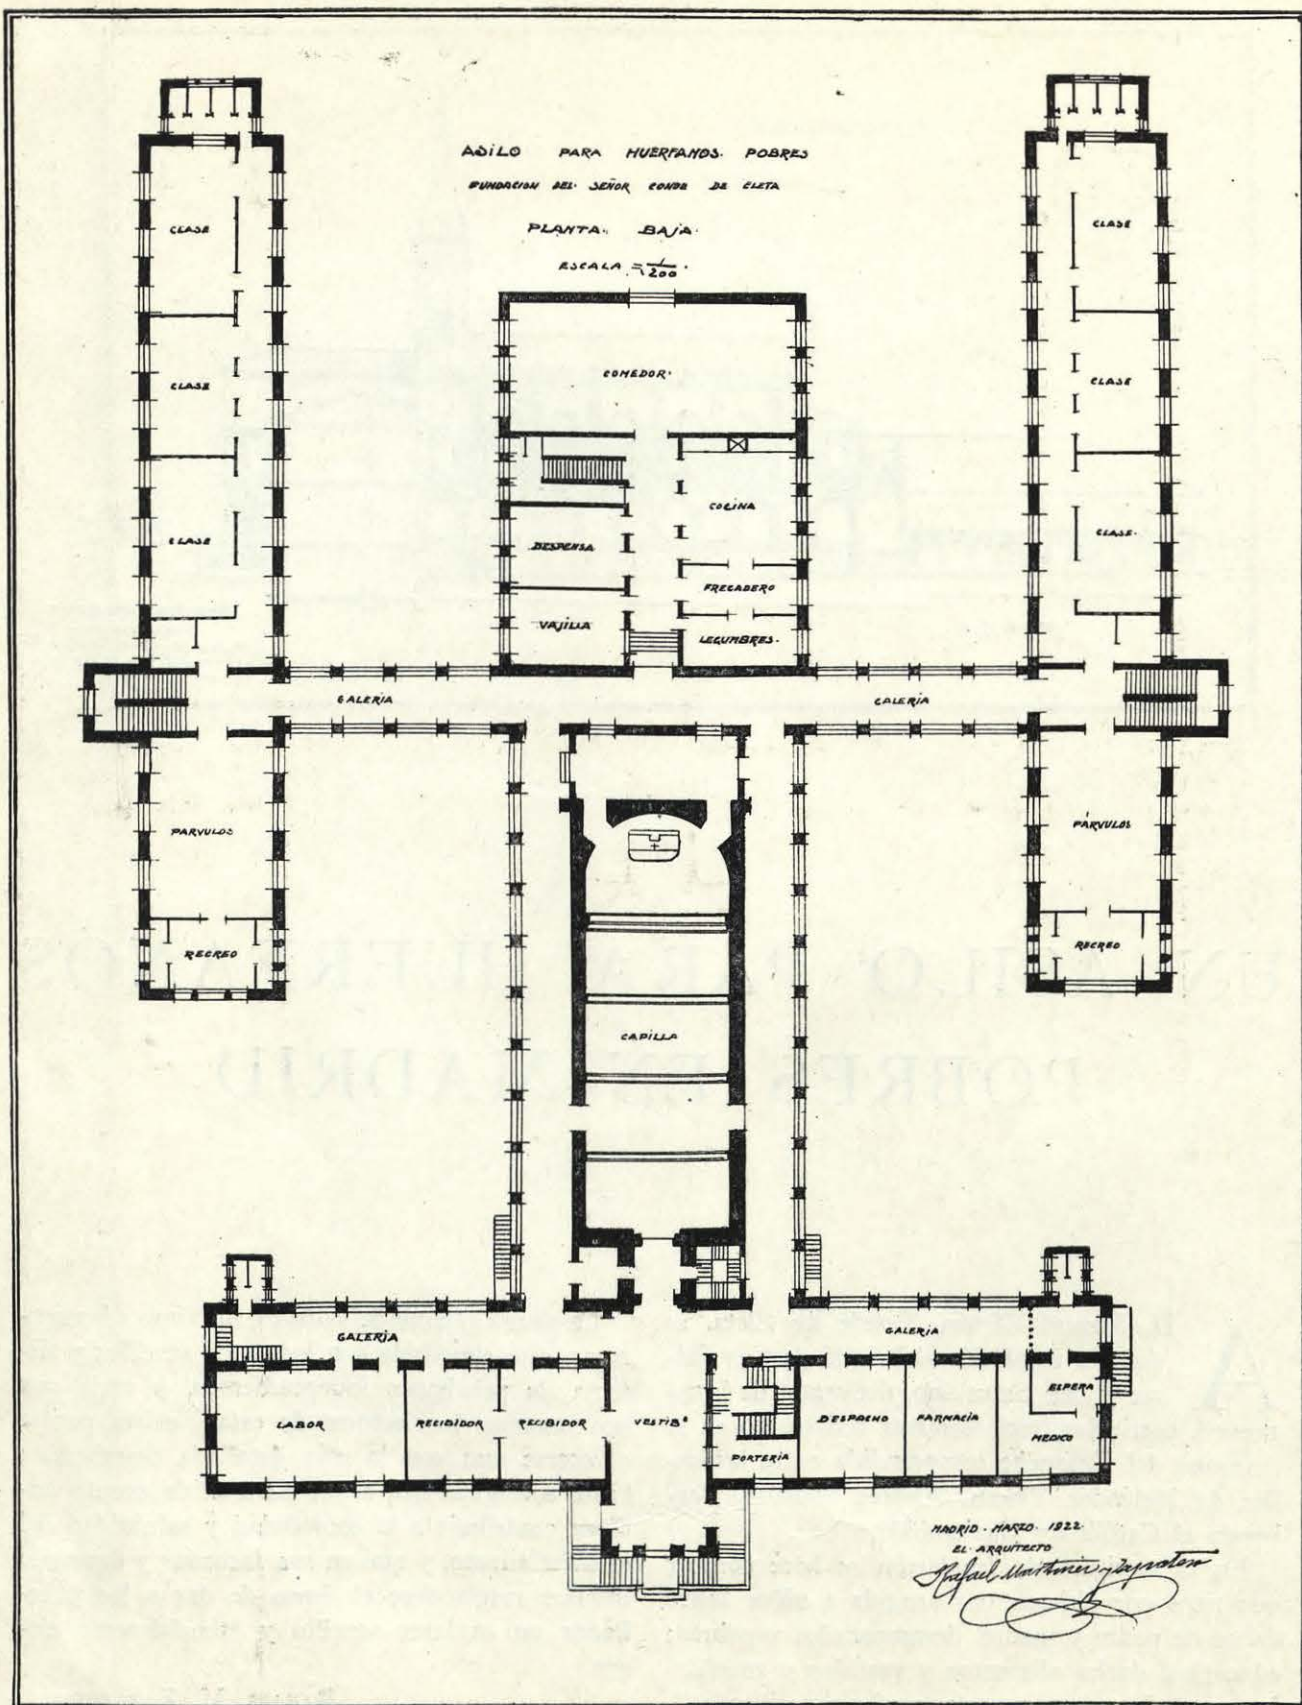


MADRID.—ASILO PARA HUÉRFANOS POBRES. (PLANTA BAJA).—Arquitecto: Rafael Martínez Zapatero.

ASILO PARA HUÉRFANOS POBRES  
FUNDACION DEL SEÑOR CONDE DE ELETA  
PLANTA PRINCIPAL.

ESCALA =  $\frac{1}{200}$ .

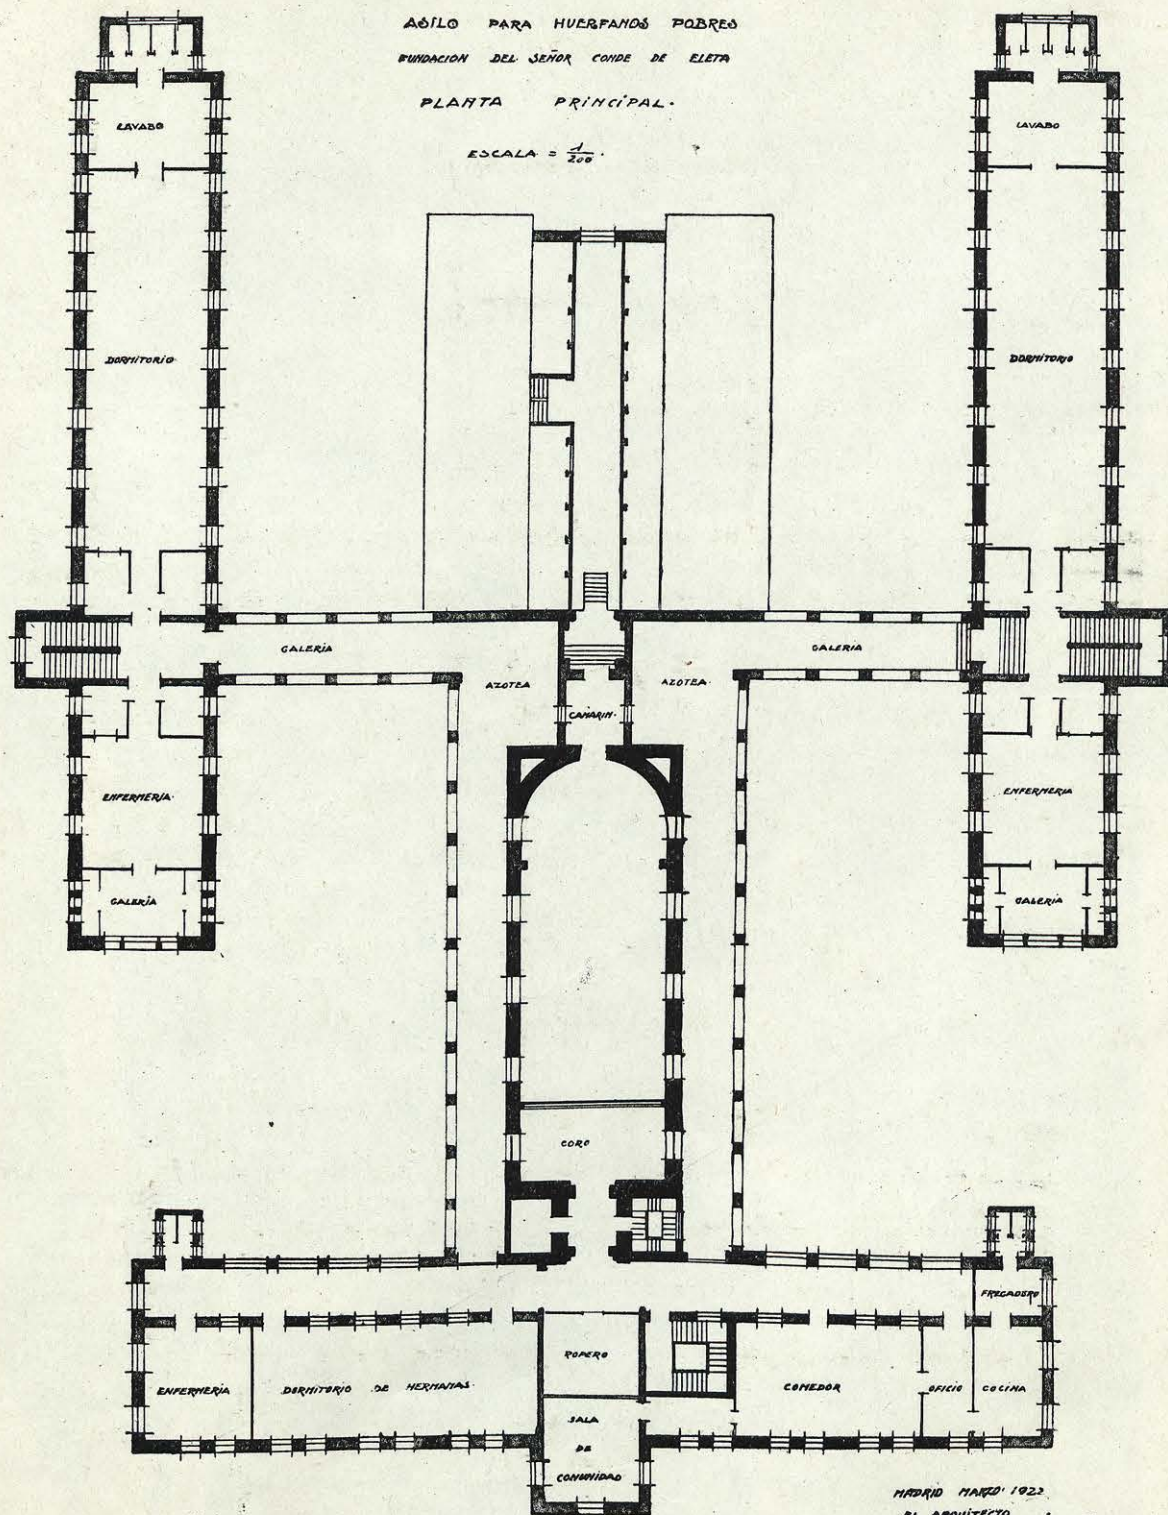

MADRID.—ASILO PARA HUÉRFANOS POBRES. (PLANTA PRINCIPAL).—Arquitecto: Rafael Martinez Zapatero.

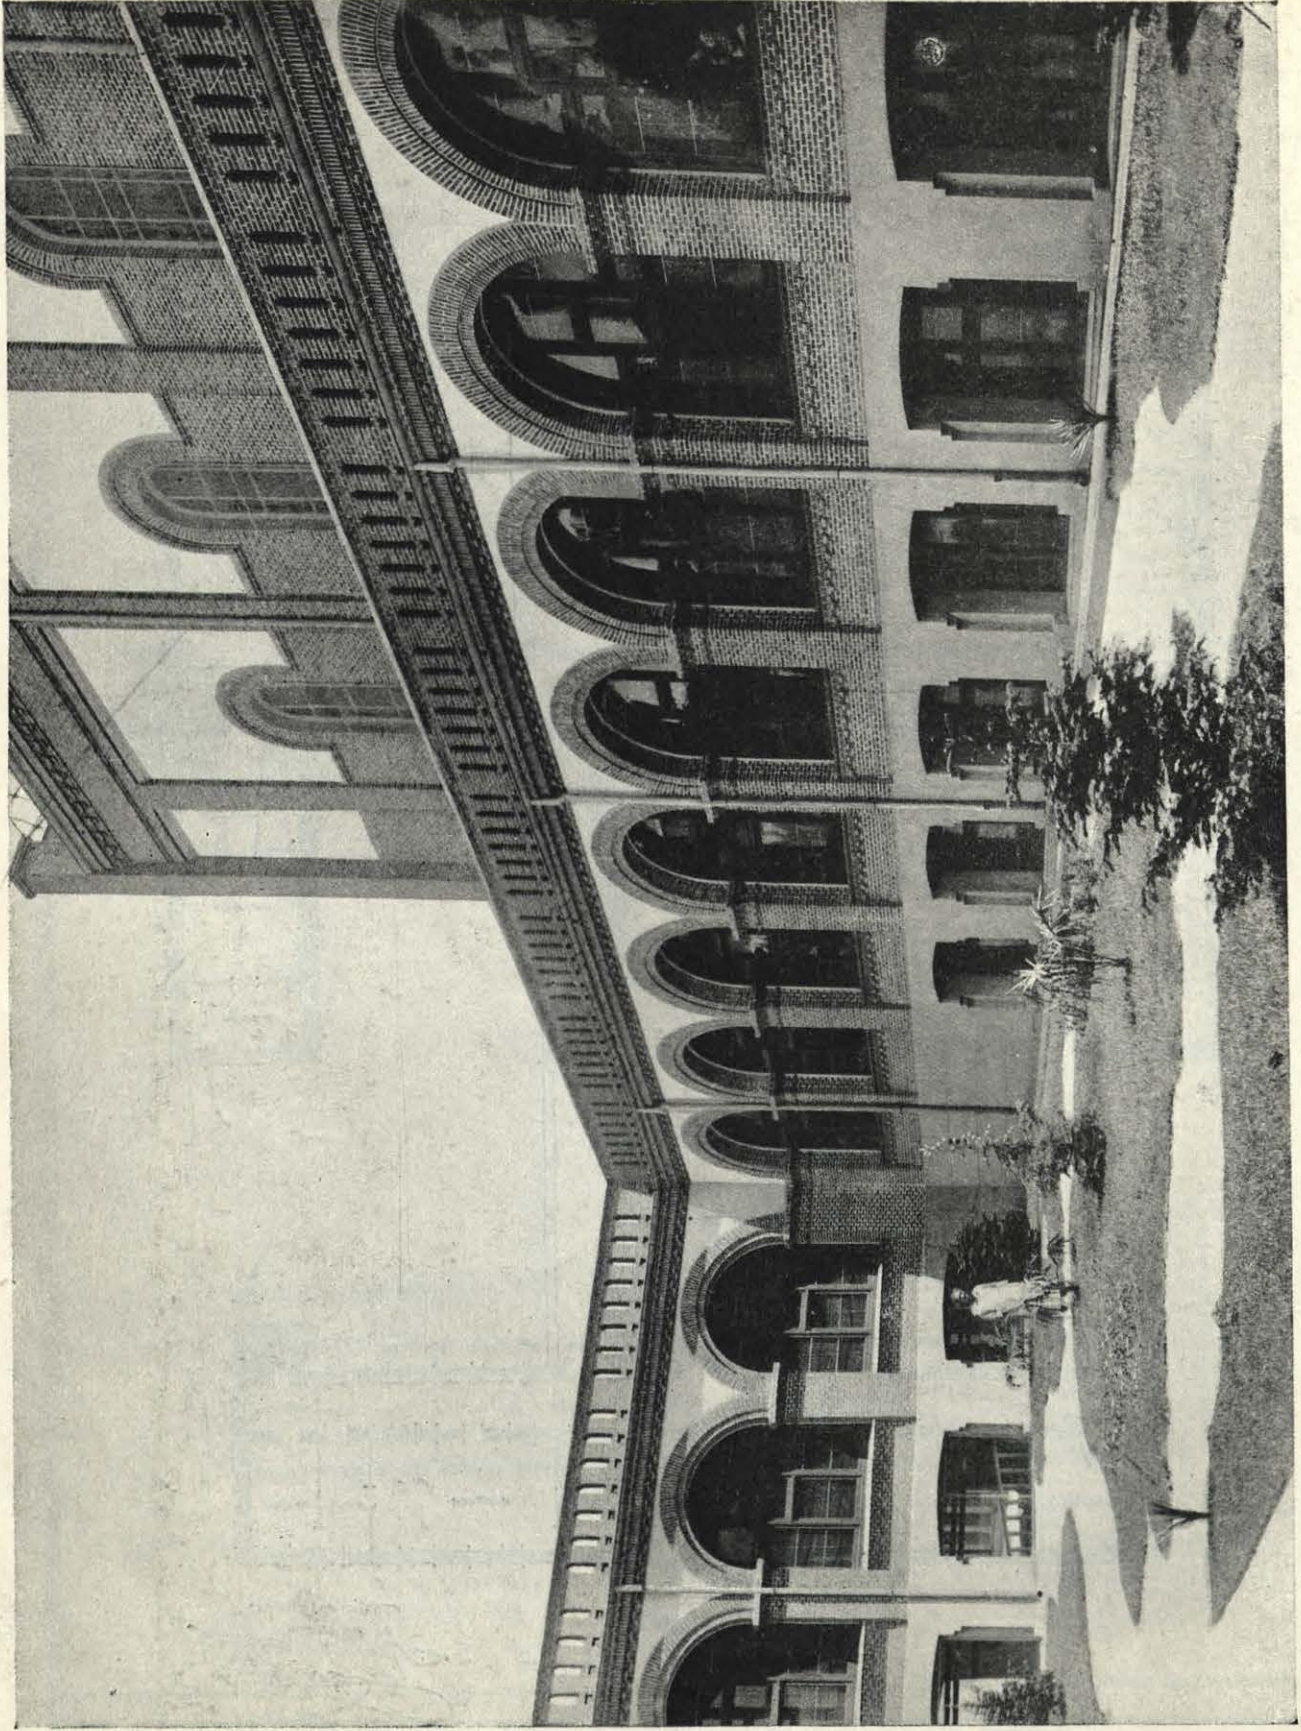

MADRID.—ASILO PARA HUÉRFANOS POBRES.—VISTA DE UNO DE LOS PATIOS.—Arquitecto: *Rafael Martínez Zapatero*.



MADRID.—ASILO PARA HUÉRFANOS POBRES.—FACHADA PRINCIPAL E INTERIOR DE LA IGLESIA.—Arquitecto: *Rafael Martínez Zapatero*.




MADRID.—ASILO PARA HUÉRFANOS POBRES.—FACHADA POSTERIOR.—Arquitecto: *Rafaél Martínez Zapatero*.

ASILO PARA HUERFANOS POBRES.

FUNDACION DEL SEÑOR CONDE DE ELIETA.

~ ALZADO ~  
ESCALA 1/200

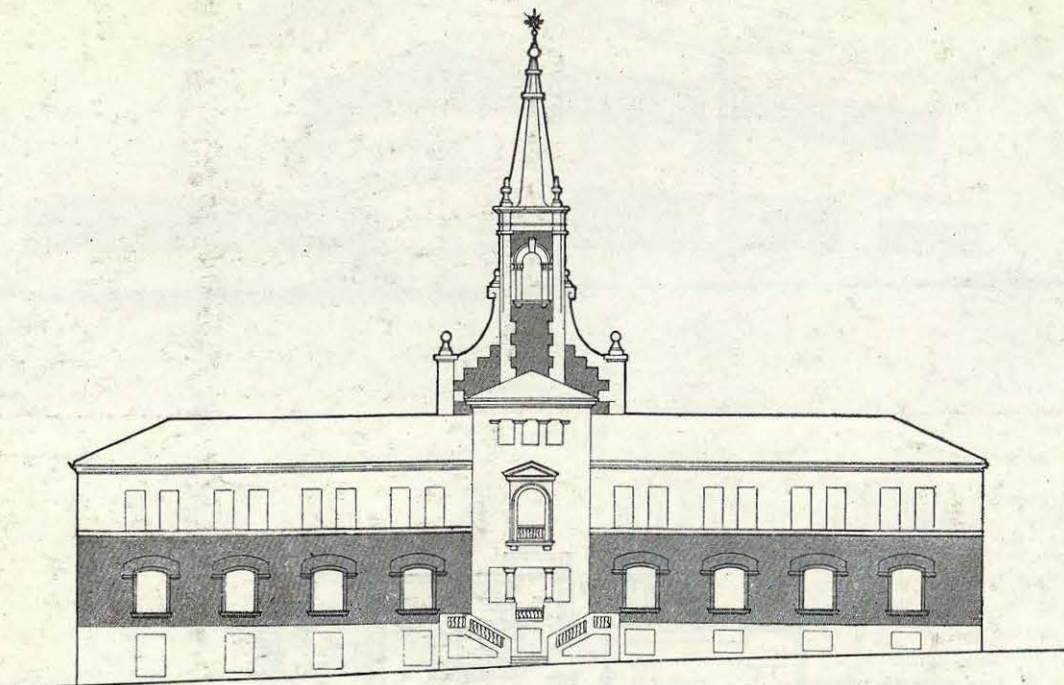


MADRID MARZO 1922.

EL ARQUITECTO:

*Rafael Martínez*  
*Rafael Martínez*

FUNDACION ELIETA

PABILLON DE PUENTE

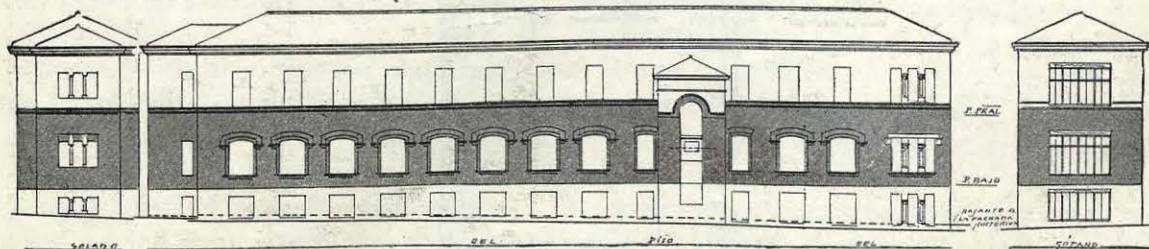

SEIADO

SEL

PISO

SEL

SOTANO

ESCALA 1/200

PLAN DE LA FUNDACION ELIETA 1922

*Rafael Martínez*  
*Rafael Martínez*