


# ARQUITECTURA MEDITERRANEA




HOTEL EN ALICANTE.

Arqt. J. Cort y Botí

PLANTA  
BAJA

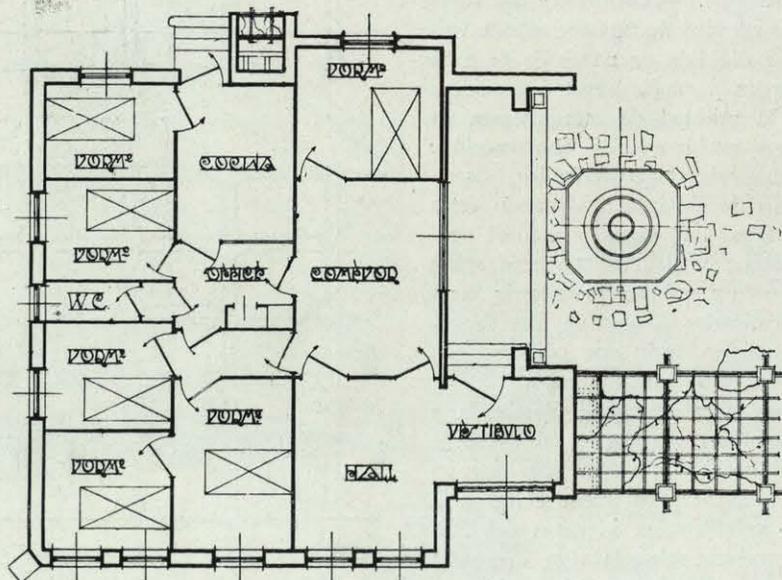

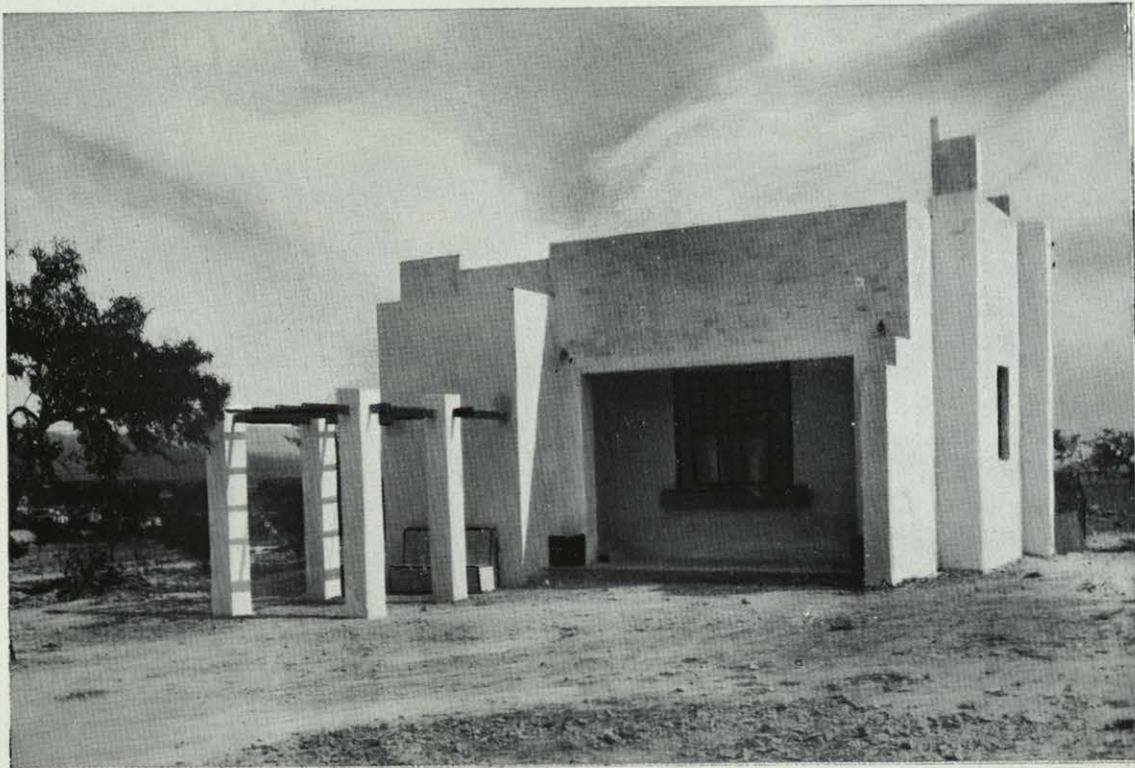

OTRO ASPECTO DEL MISMO.

Arqts. J. Cort y Botí

## PROYECTO DE HOTEL EN LA PLAYA

POR LOS ARQUITECTOS JOSEP TORRES Y LLUIS SERT

**E**STE proyecto fué presentado a un concurso abierto por la Asociación de Arquitectos de Cataluña.

Conforme a las bases del concurso, es un hotel veraniego, de reducida cabida—diez habitaciones—, para bañistas de mar. Estas diez habitaciones habían de disponerse en línea, a fin de que todas gozaran de las mismas ventajas de orientación. Esto obligó a darle forma alargada, sin patios interiores.

La estructura se concibió a base del cemento armado, que permite voladizos grandes y amplísimos ventanales y supresión de paredes de carga. Esta diafani-

dad secunda el optimismo que se supone en tales albergues y puntos de reunión.




La planta baja consta de un gran *hall* central, una salita que da paso a la sala de juego y un comedor interior. Hay otro exterior, en la terraza, y ambos se comunican por una escalera. Para el comedor alto hay un montacargas. La cocina es común a ambos.

En la misma planta baja están los garajes; unas casetas de baño para los que utilicen el restaurante sin vivir en el hotel, y, finalmente, distribución de servicios.

En la otra planta van las diez habitaciones enfiladas que determinaron la forma apaisada de la construcción. De ellas se puede bajar a la playa directamente por una larga galería y una escalera exterior al edificio. Cada cuarto tiene su baño.



Las dependencias quedan en la trasera.

En la planta baja no hay corredores. En la superior, sí, pero su largo ventanal le quita aspecto de corredor.

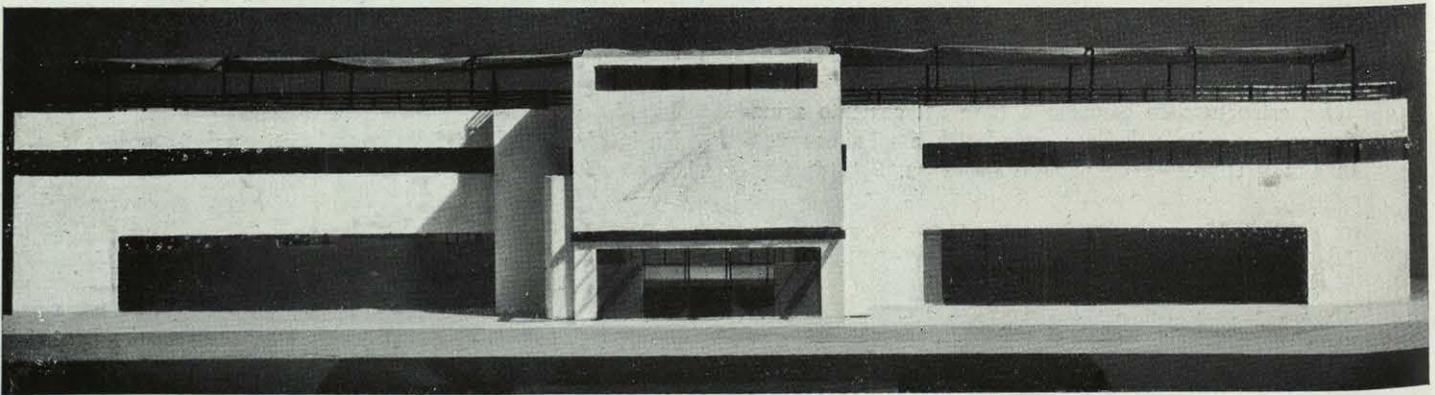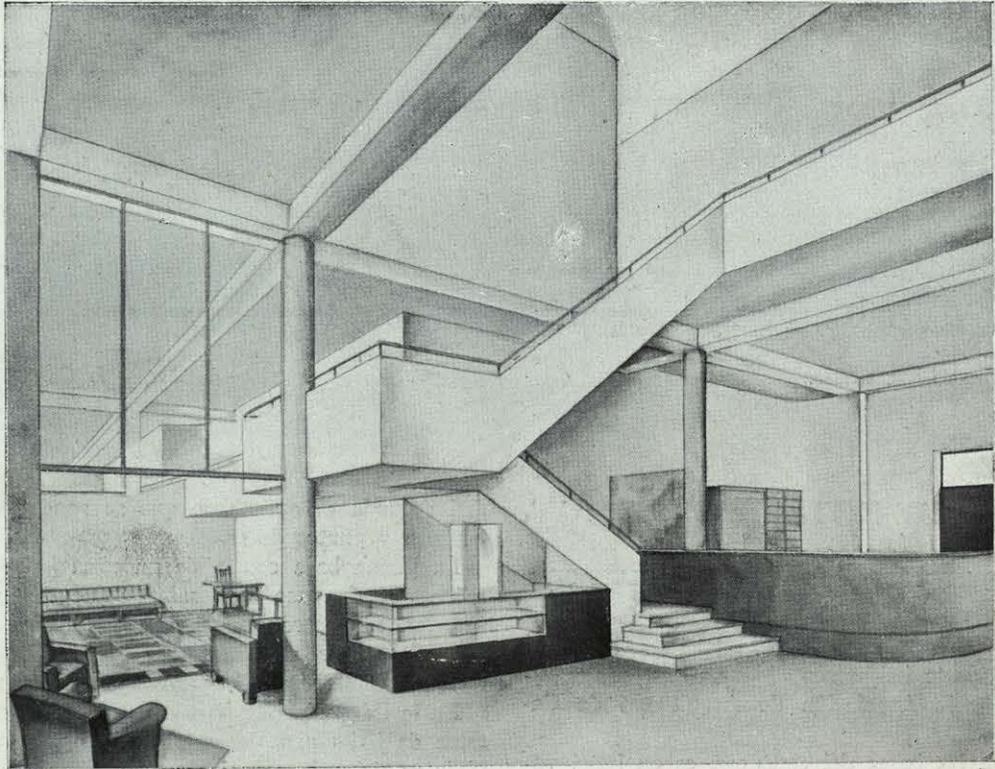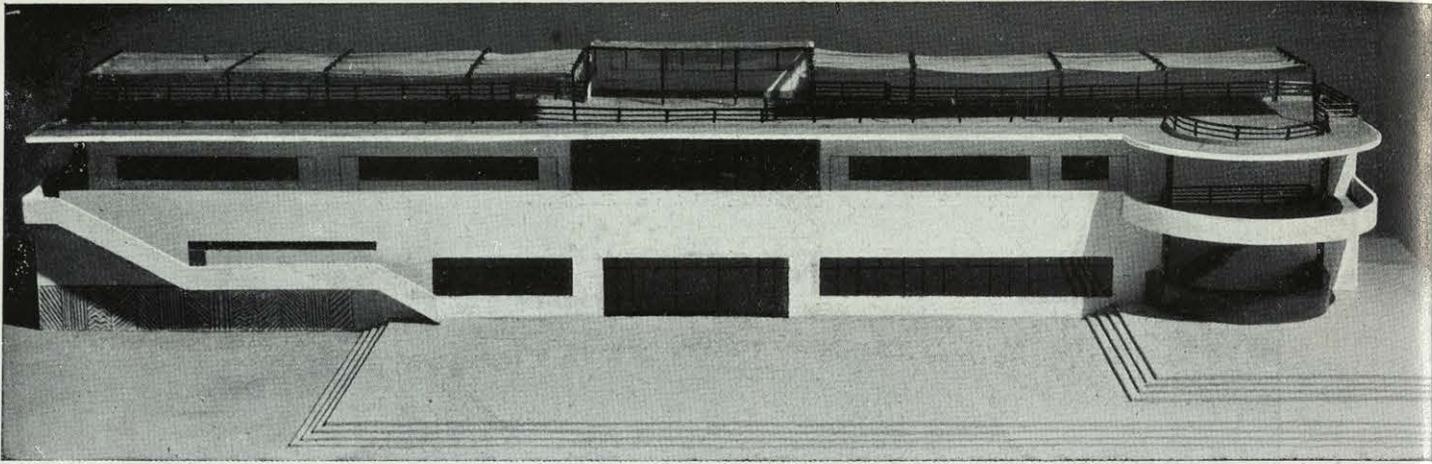

MAQUETAS Y DIBUJO DEL HOTEL EN LA PLAYA.

Proyecto de *Torres y Sert*

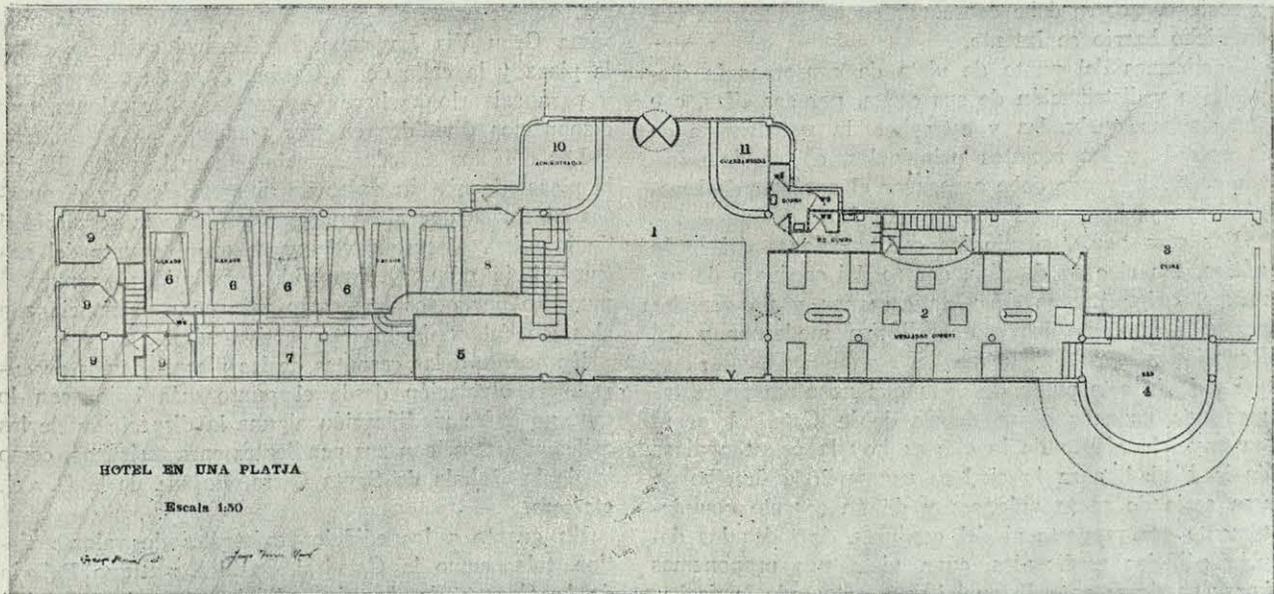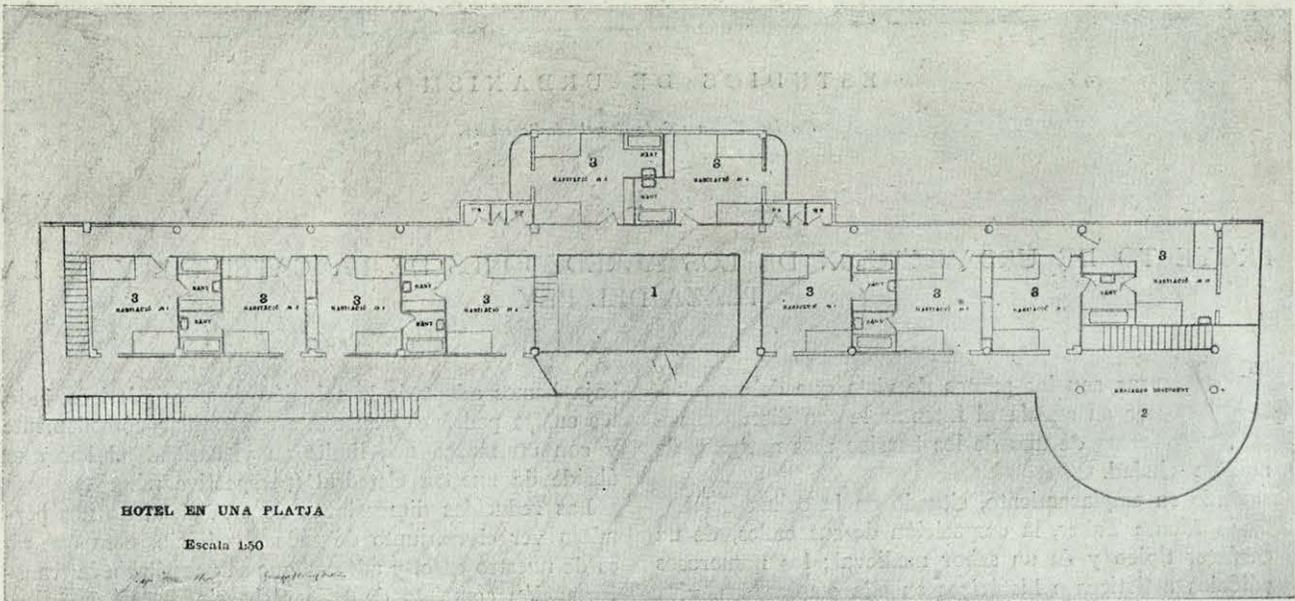

PLANTAS DEL MISMO HOTEL.

Arqts. Torres y Sert.