
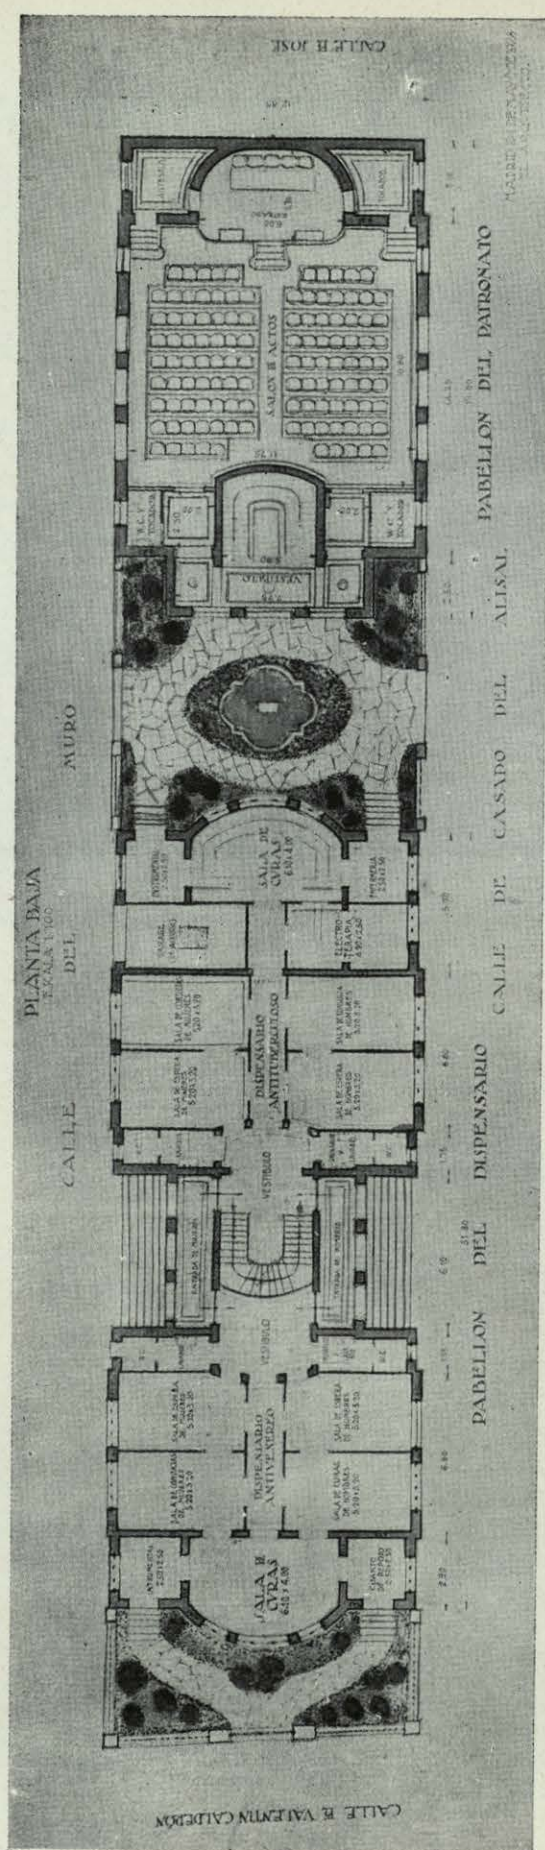


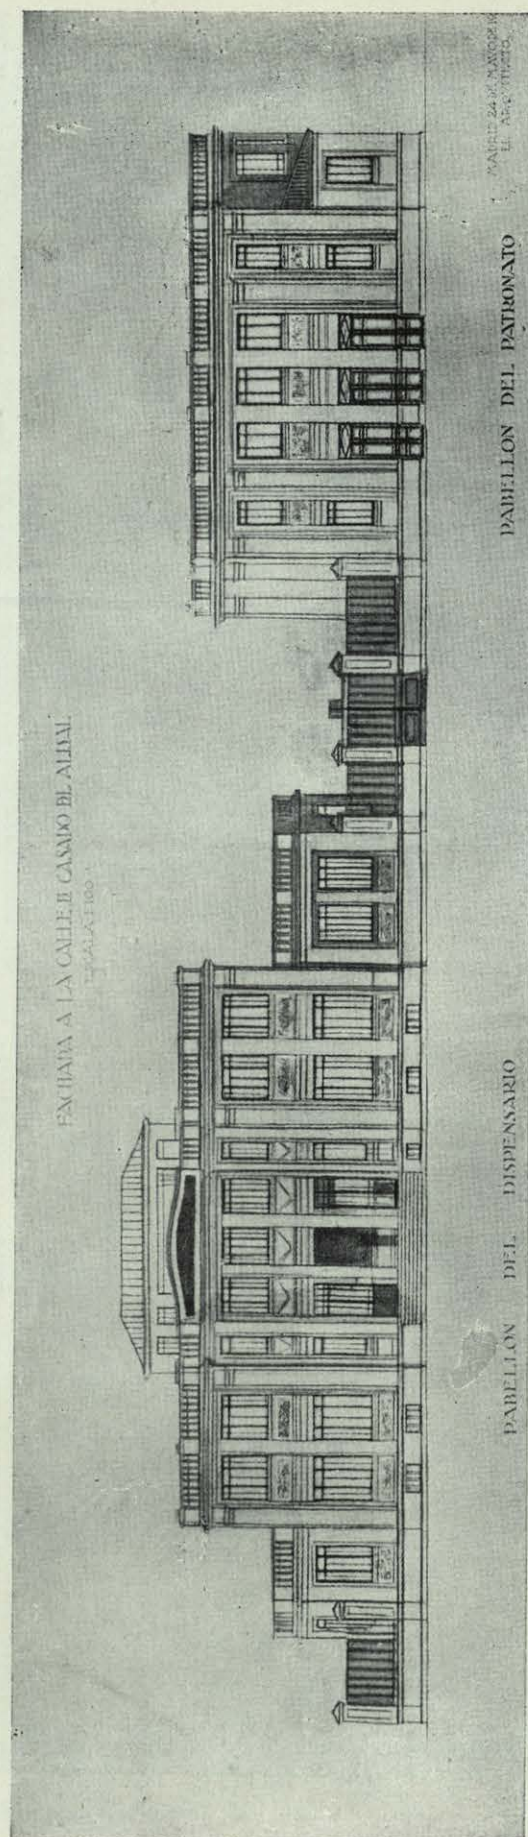

PROYECTO DEL ARQ. MARTÍNEZ DÍEZ.—PLANTA Y ALZADO PARA EL DISPENSARIO DE PALENCIA.