


Nº4	PLANO GENERAL
-----	---------------

**DIVISION DE ZONAS
EDIFICIOS PUBLICOS
CAMPOS DE DEPORTES
Y JUEGOS**

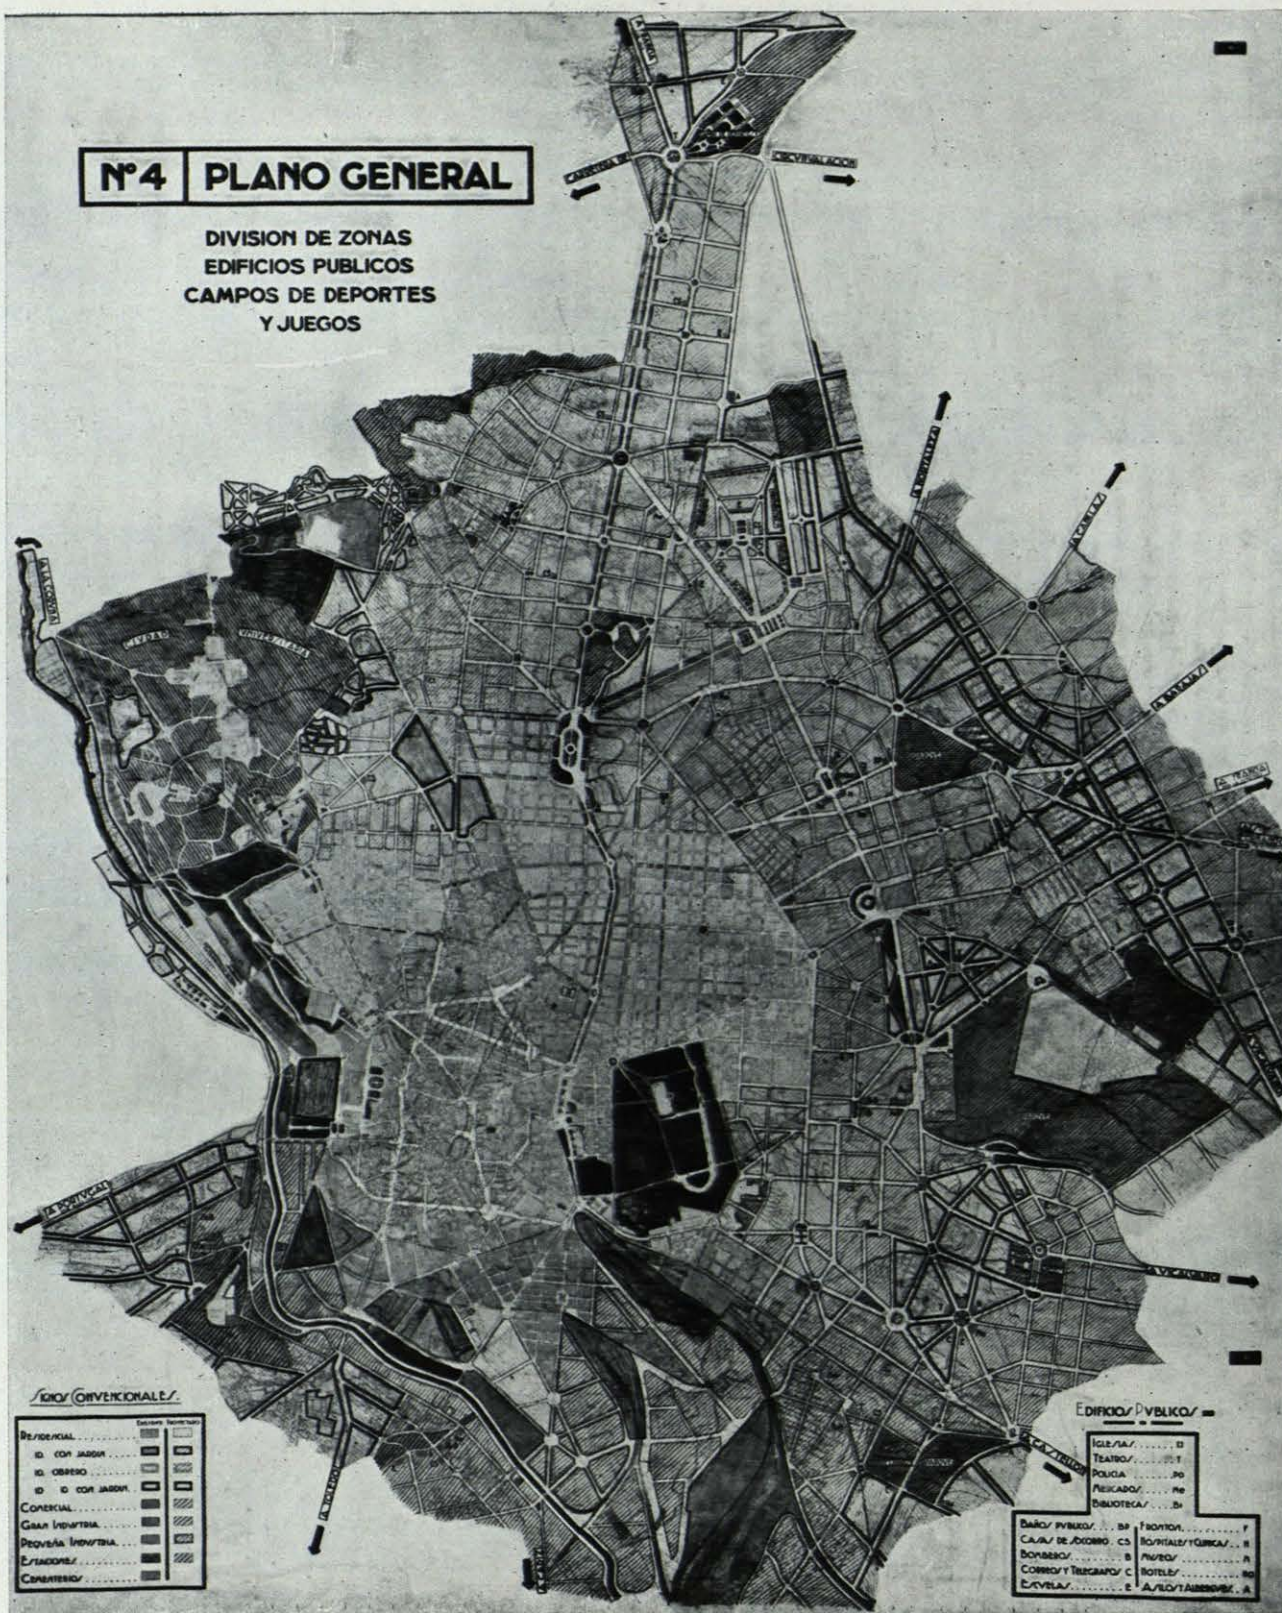

URBANIZACIÓN DE MADRID.

Anteproyecto del arquitecto Sr. Escario.

