

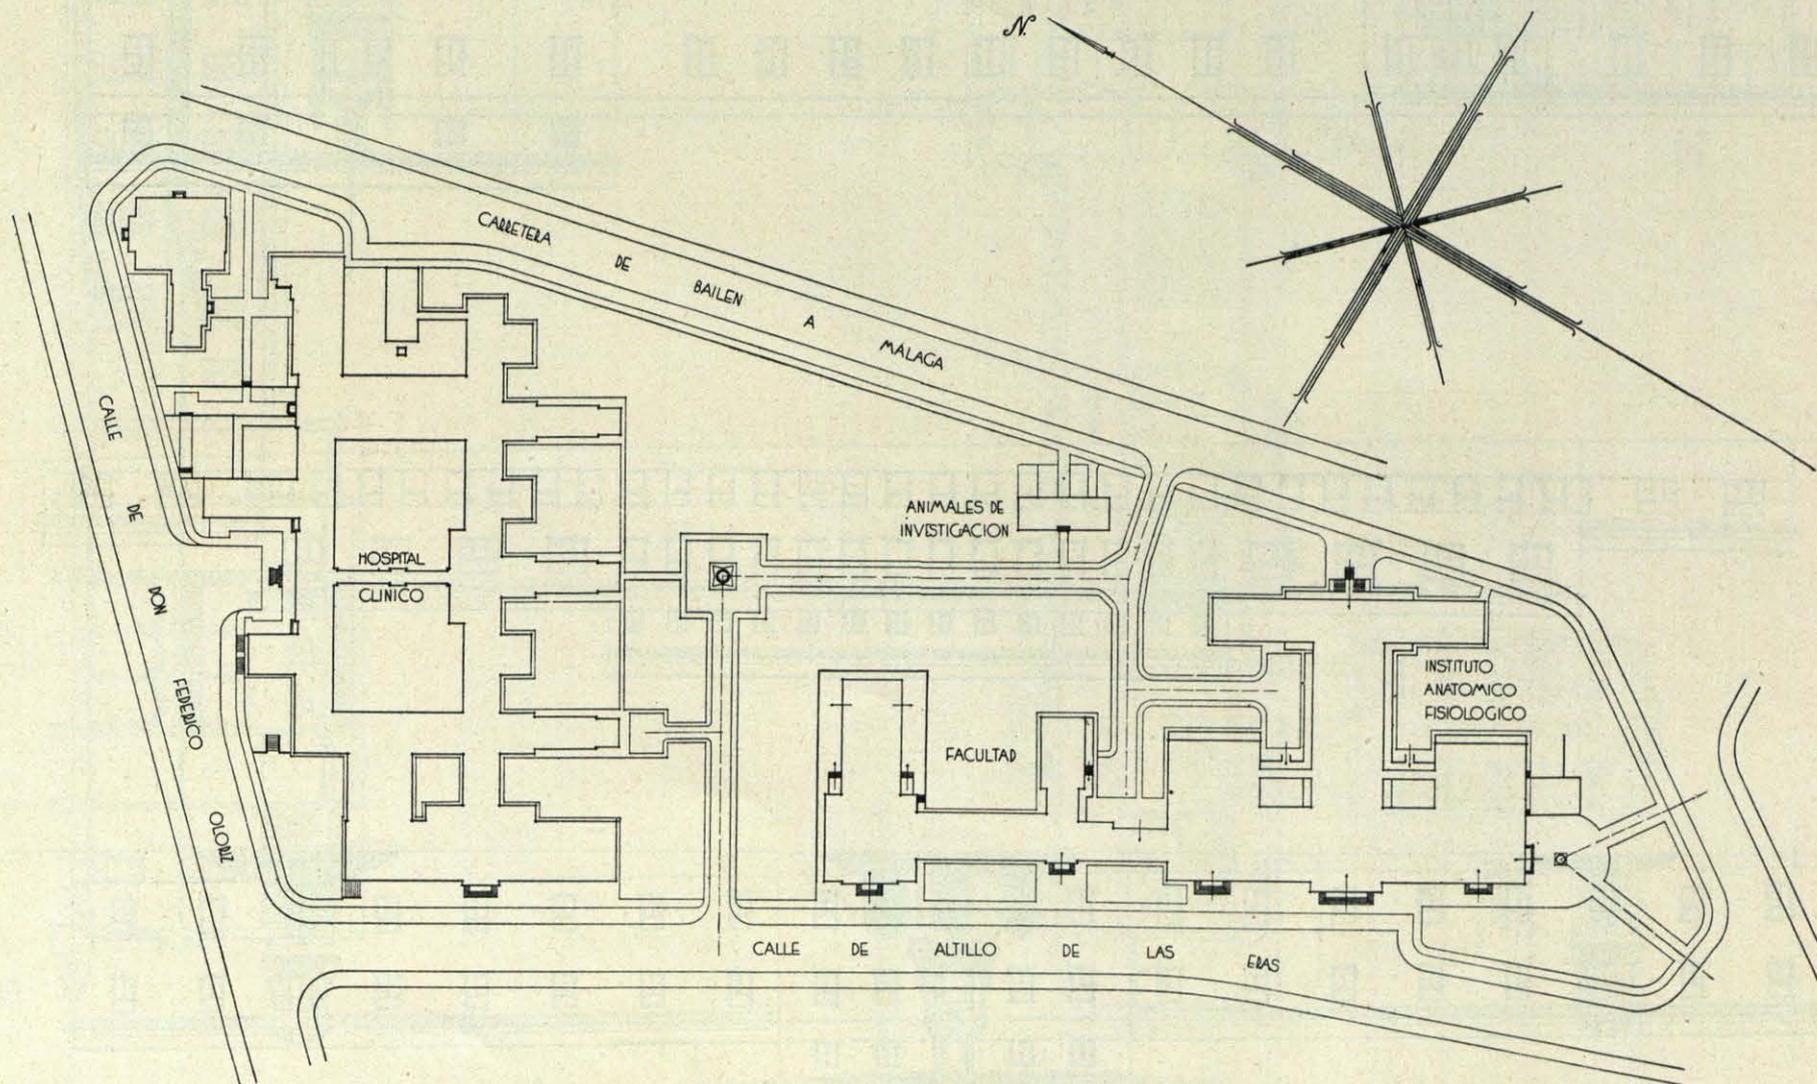
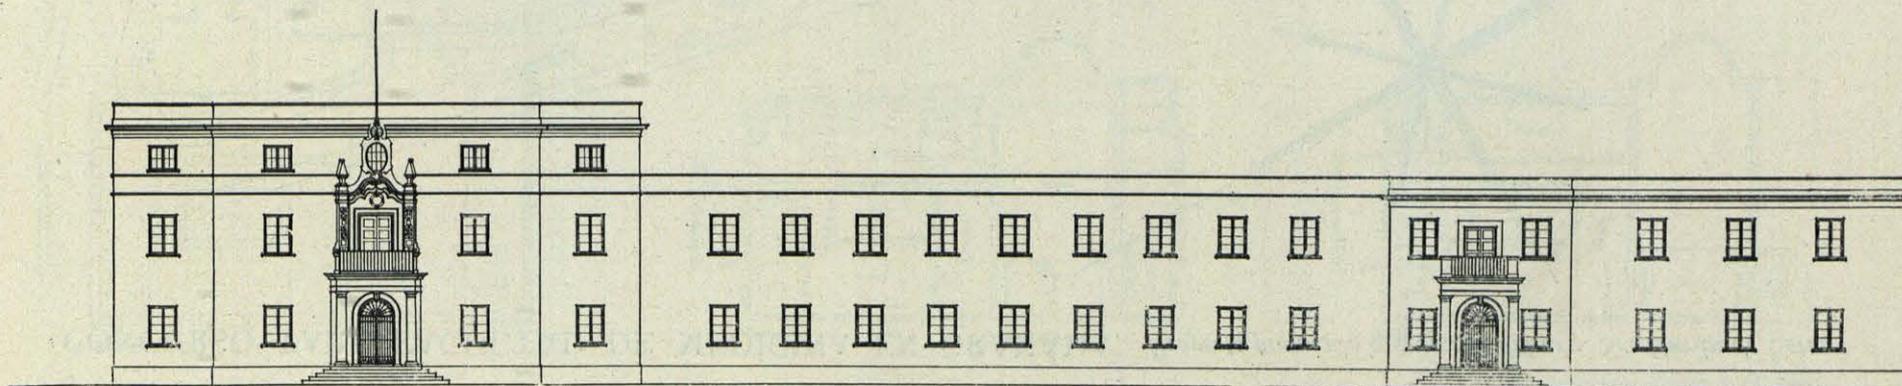


CONCURSO PARA FACULTAD DE MEDICINA EN GRANADA. *Proyecto premiado con accesit del arq. Sr. Durán de Cotes.*

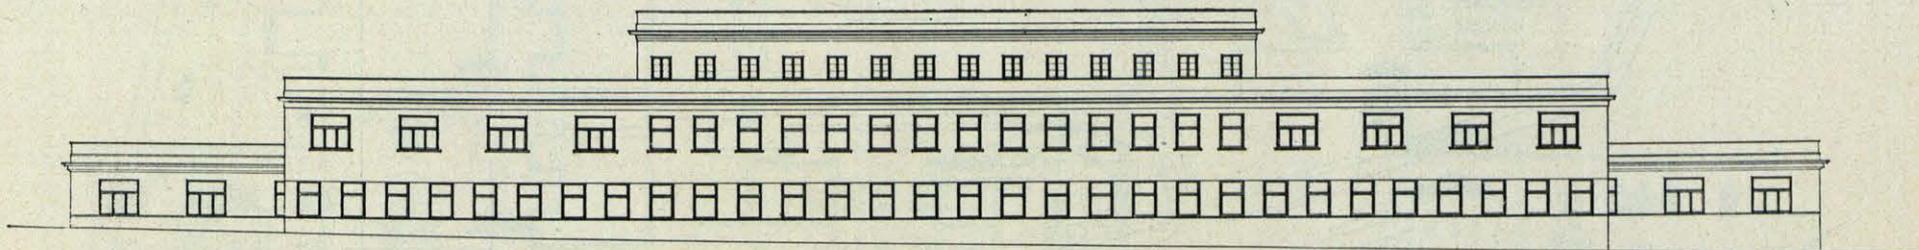

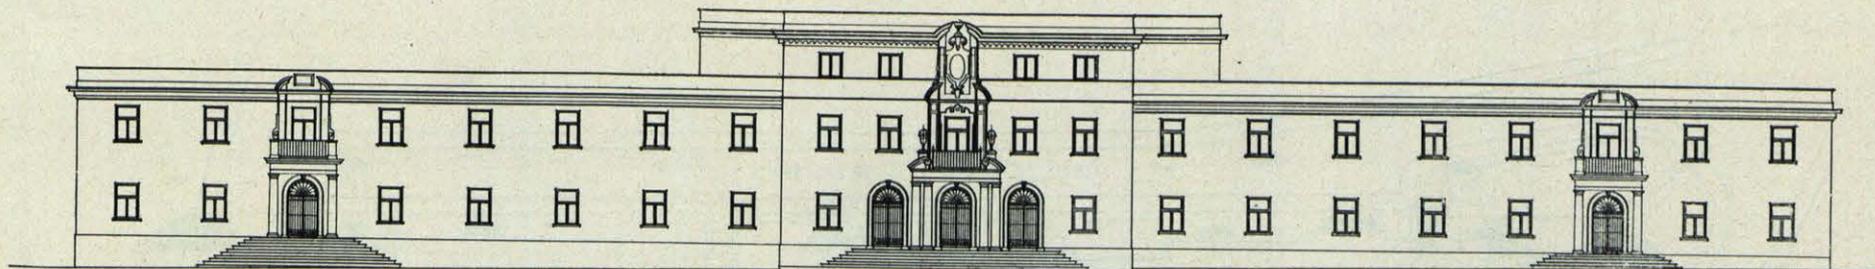


ARRIBA: INSTITUTO ANATÓMICO Y FISIOLÓGICO, FACHADAS ANTERIOR Y POSTERIOR. ABAJO: FACULTAD. FACHADA PRINCIPAL.



Arquitecto, *Durán de Cotes.*





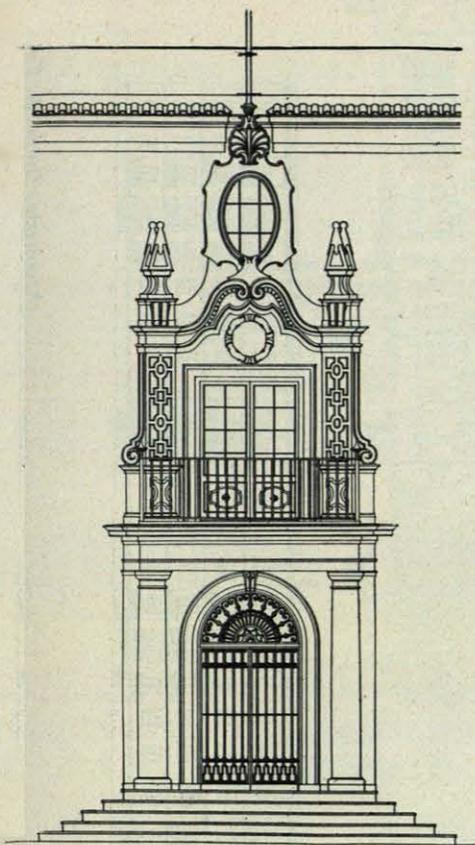


FACULTAD, DETALLE.

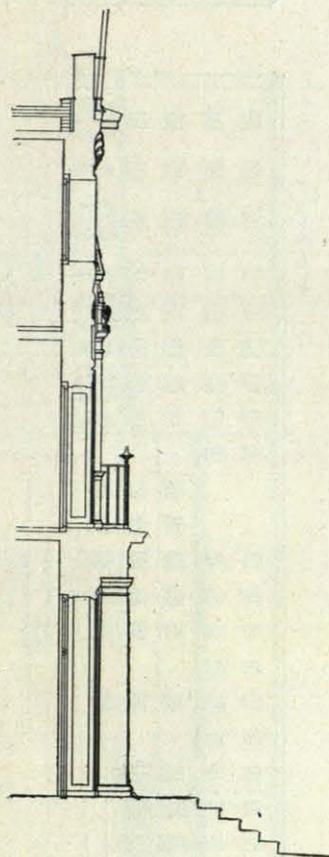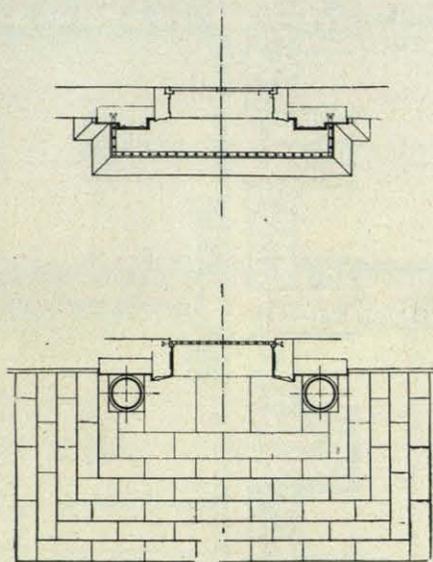

Arquitecto, Durán de Cotes.

De este concurso pasaron a segundo grado los anteproyectos de los señores que aquí figuran, siendo premiado luego el proyecto de los Sres. Botella y Vilata. Siendo imposible publicar completa la documentación de este interesante concurso presentamos los planos más típicos de los sistemas empleados. Los Sres. Botella-Vilata y Salas adoptan para el Hospital Clínico el sistema de pabellones, mientras el Sr. Durán de Cotes sigue el sistema del bloque.



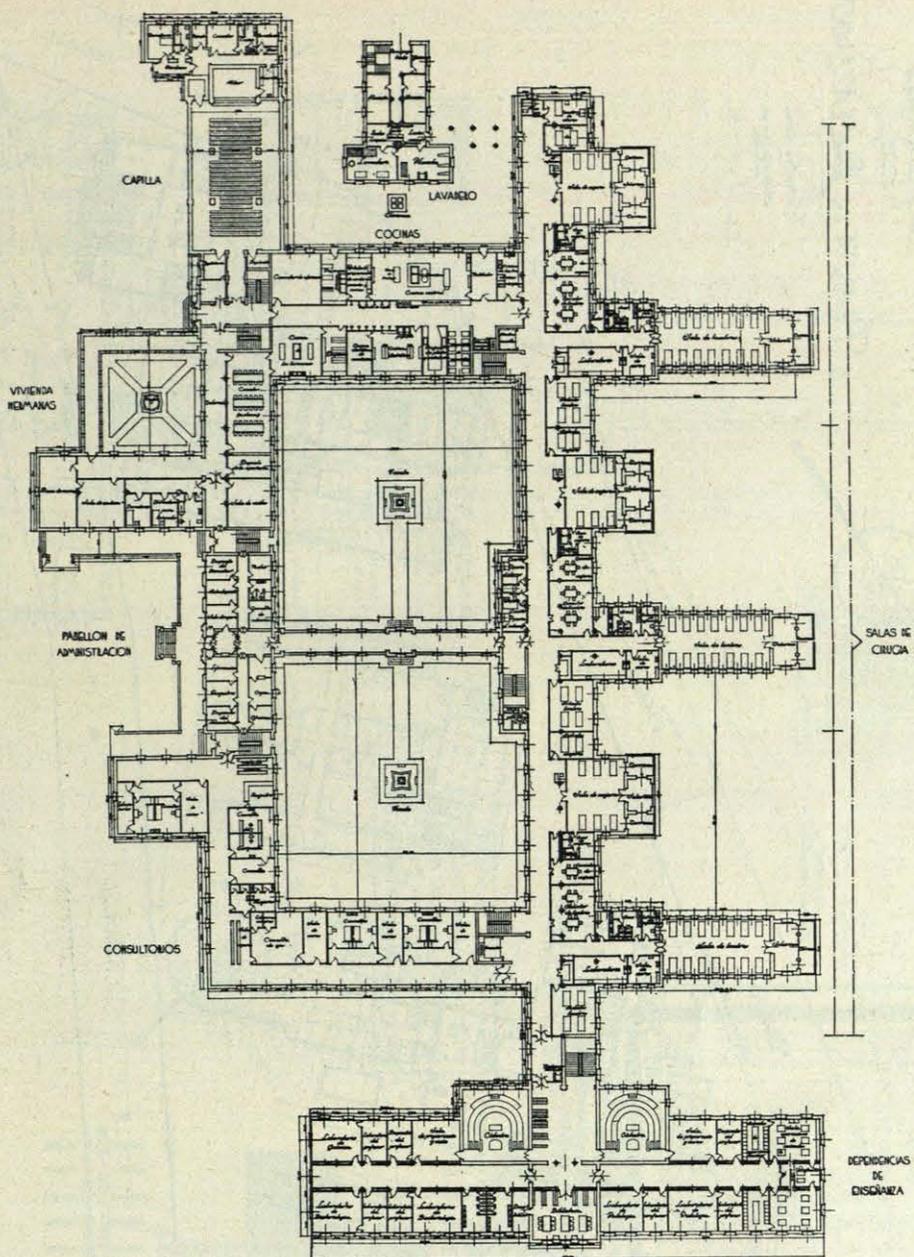

HOSPITAL CLÍNICO. PLANTA PRINCIPAL.

Arquitecto, *Durán de Cotes.*