



PRIMERA MENCION

PROYECTO ORIGINAL DEL ARQUITECTO
D. DIEGO DE REINA; ÈSCULTOR, D. FRUCTUOSO ORDUNA

*Proyecto de Fuente Monumental en memoria de Don Juan de Villanueva.
Planta General.*

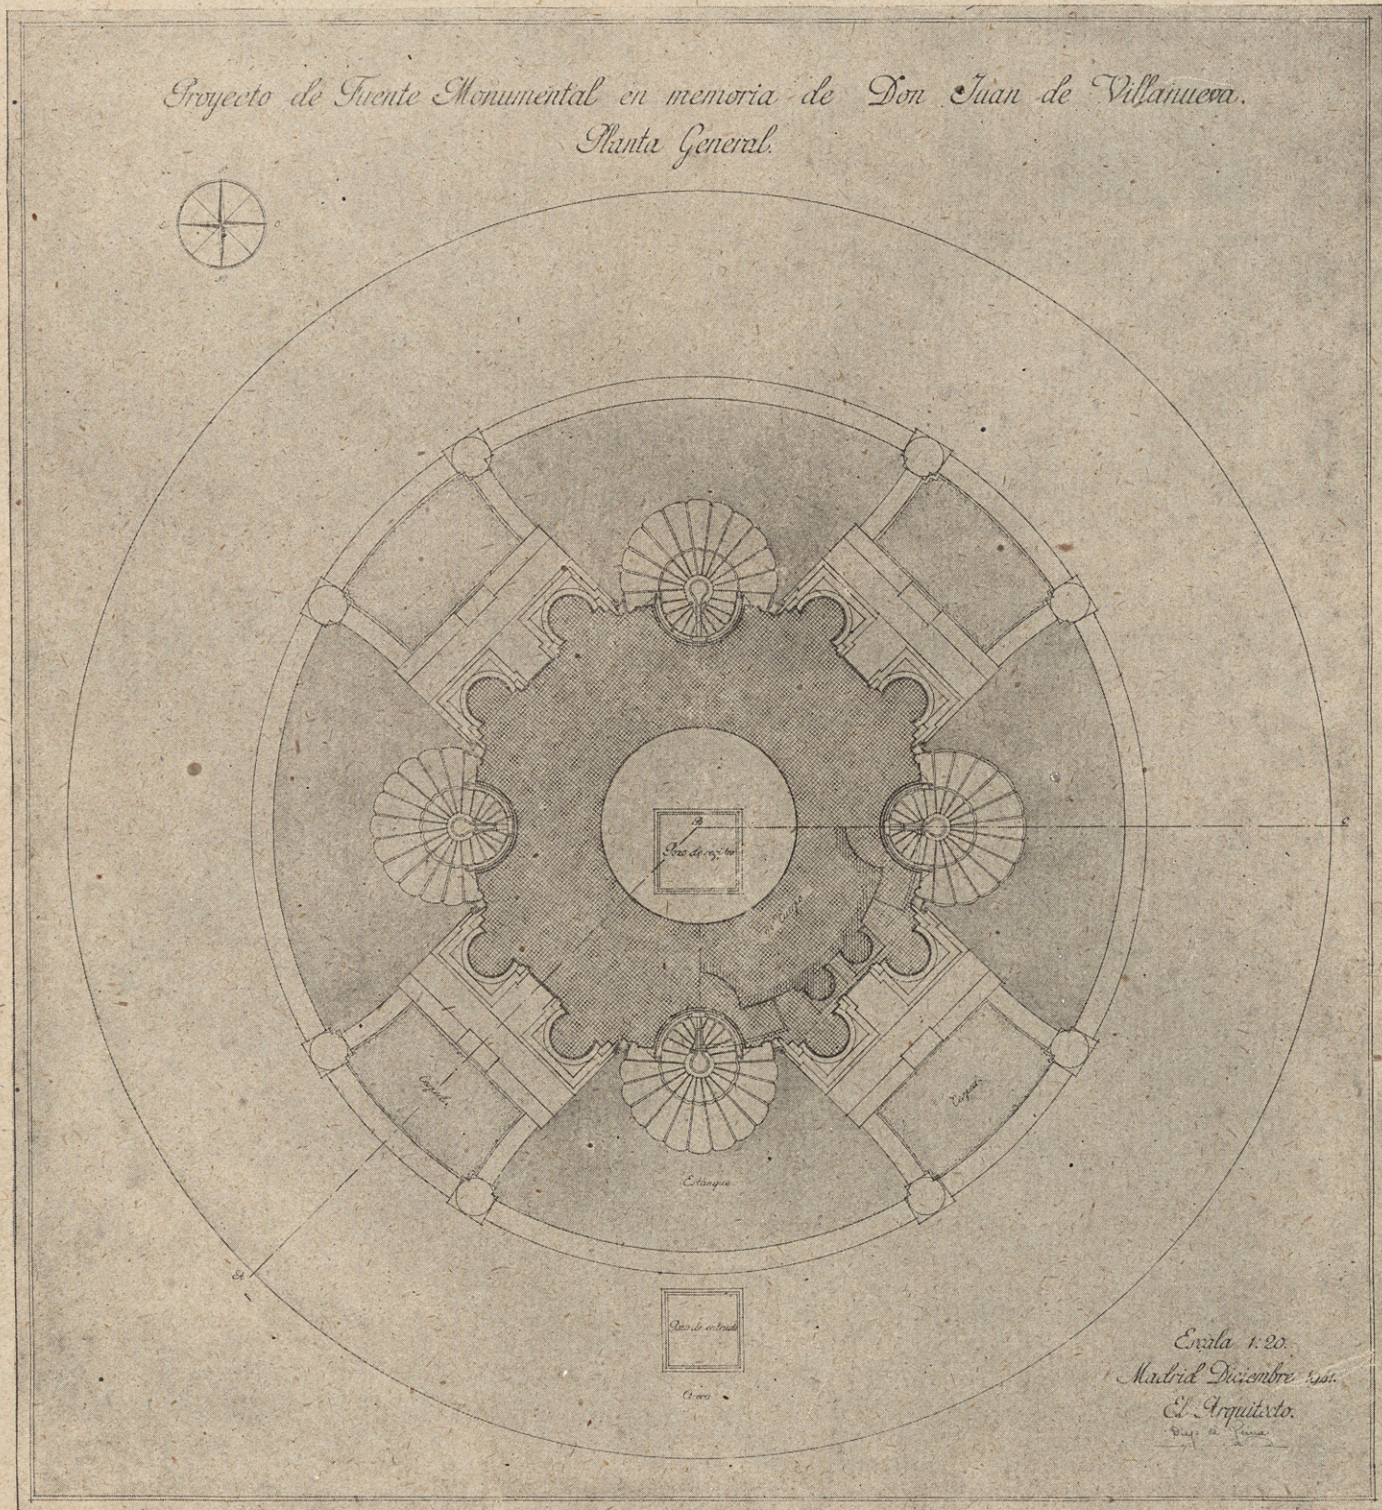

*Proyecto de Fuente Monumental en memoria de Don Juan de Villanueva.
Alzado.*

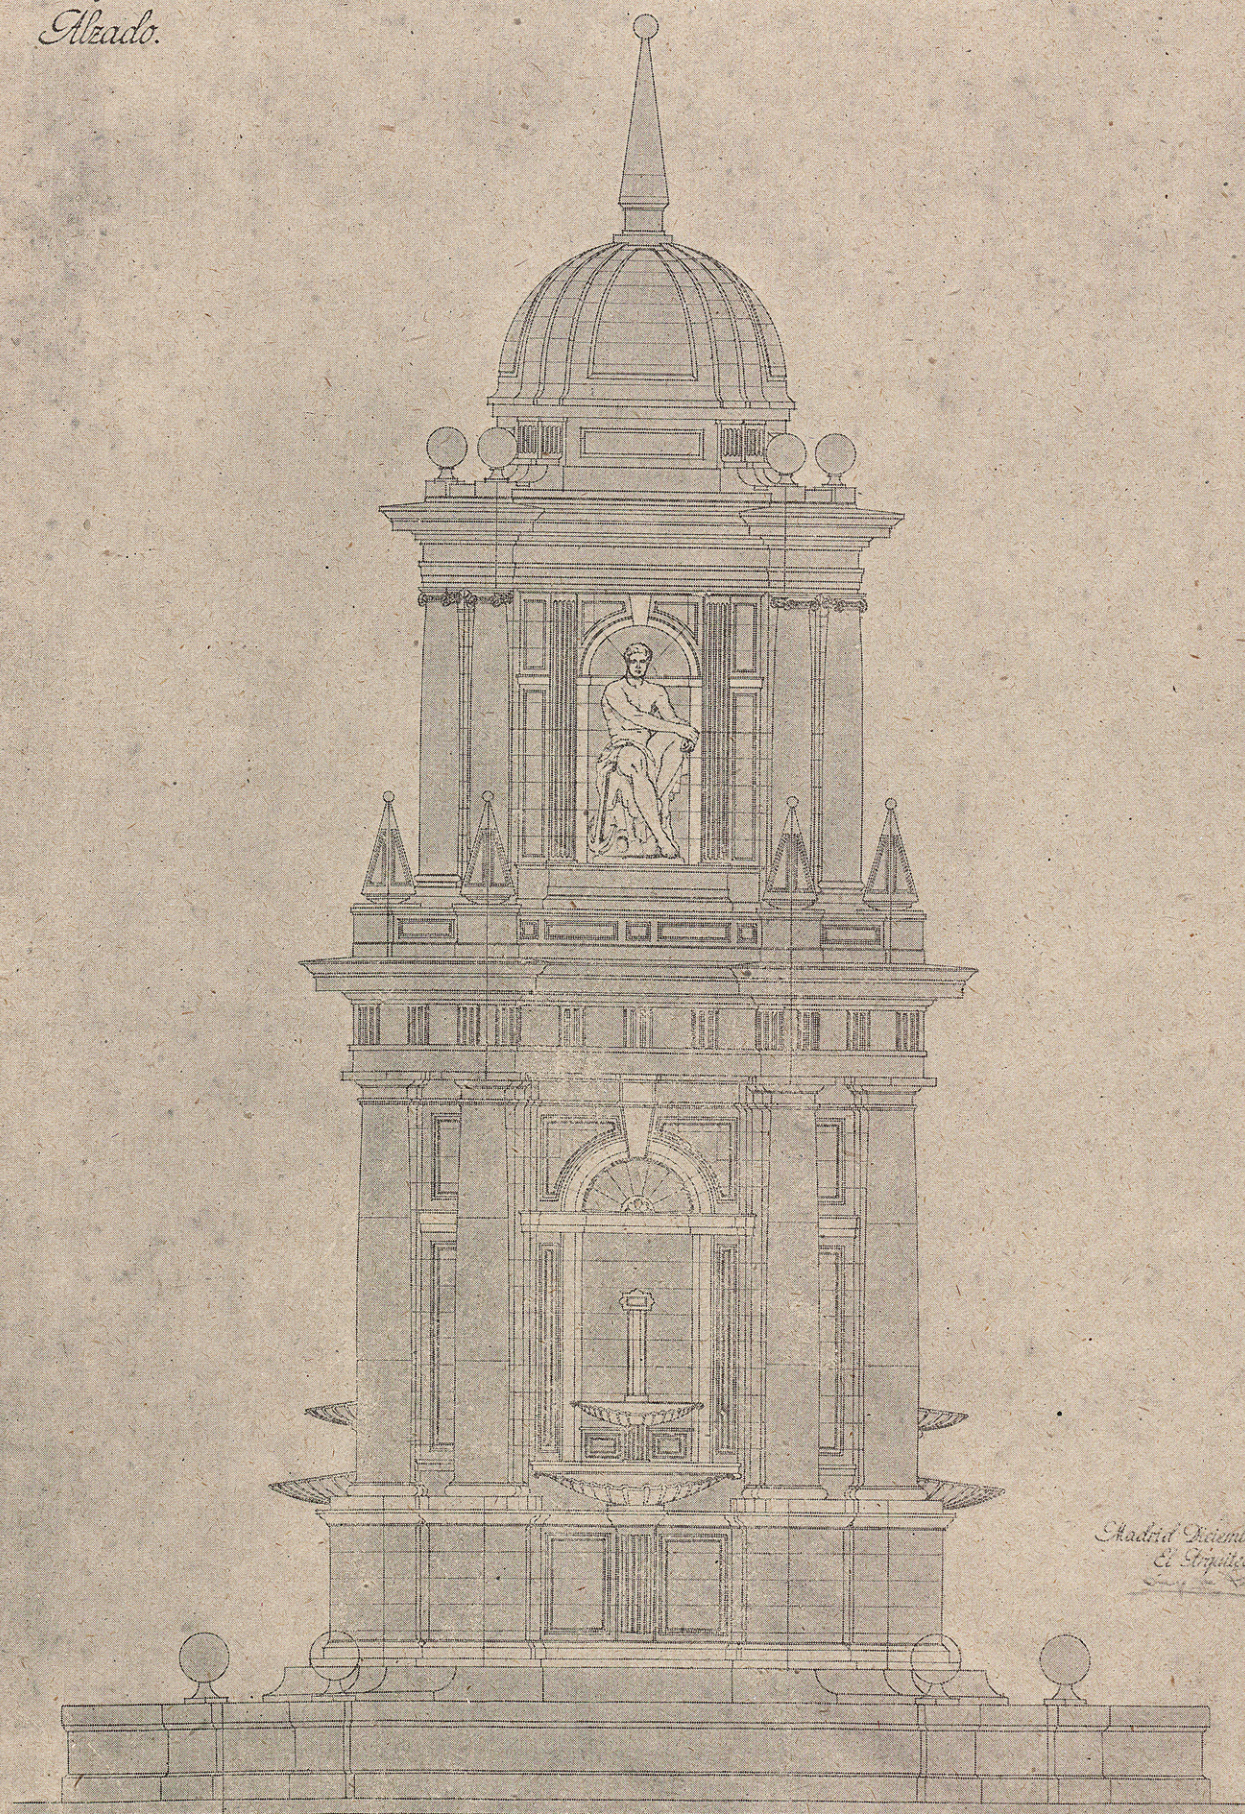

Escala 1:20.

Proyecto de Fuente Monumental en memoria de Don Juan de Villanueva.

Sección A. B. C.

