



QUINTA MENCIÓN

PROYECTO ORIGINAL DE LOS ARQUITECTOS

D. CARLOS SIDRÓ DE LA PUERTA Y D. JOSÉ SUBIRANA RODRIGUEZ
ESCULTOR, D. ENRIQUE PÉREZ COMENDADOR



FUENTE DEL ARQUITECTO VILLANUEVA

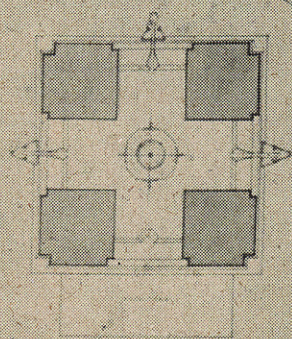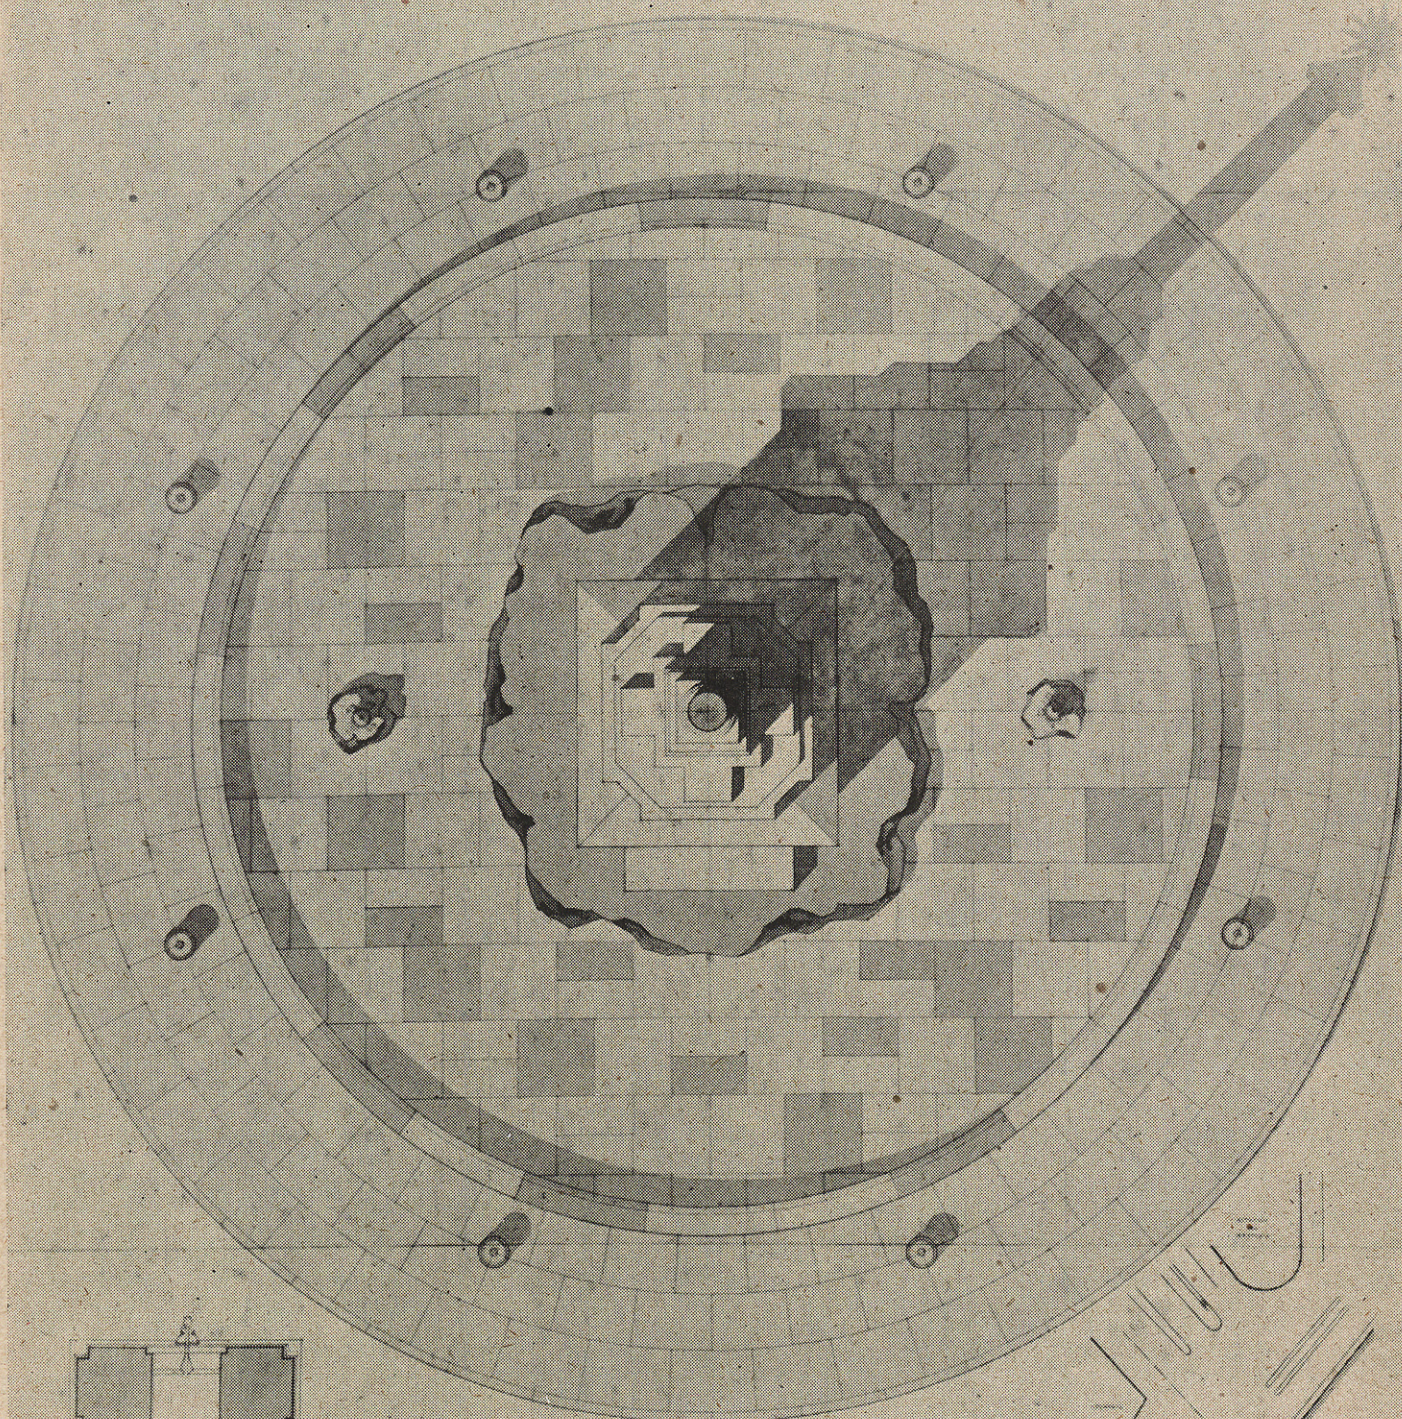

PLANTA

ESCALA 1:20

MADRID 31 DE DICIEMBRE DE 1941

LOS ARQUITECTOS, EL ESCULTOR,

