


Fachada de la iglesia y sala de reuniones a la calle principal.


Poblado de Pescadores

Malicaoño

Arquitecto: CARLOS DE MIGUEL.

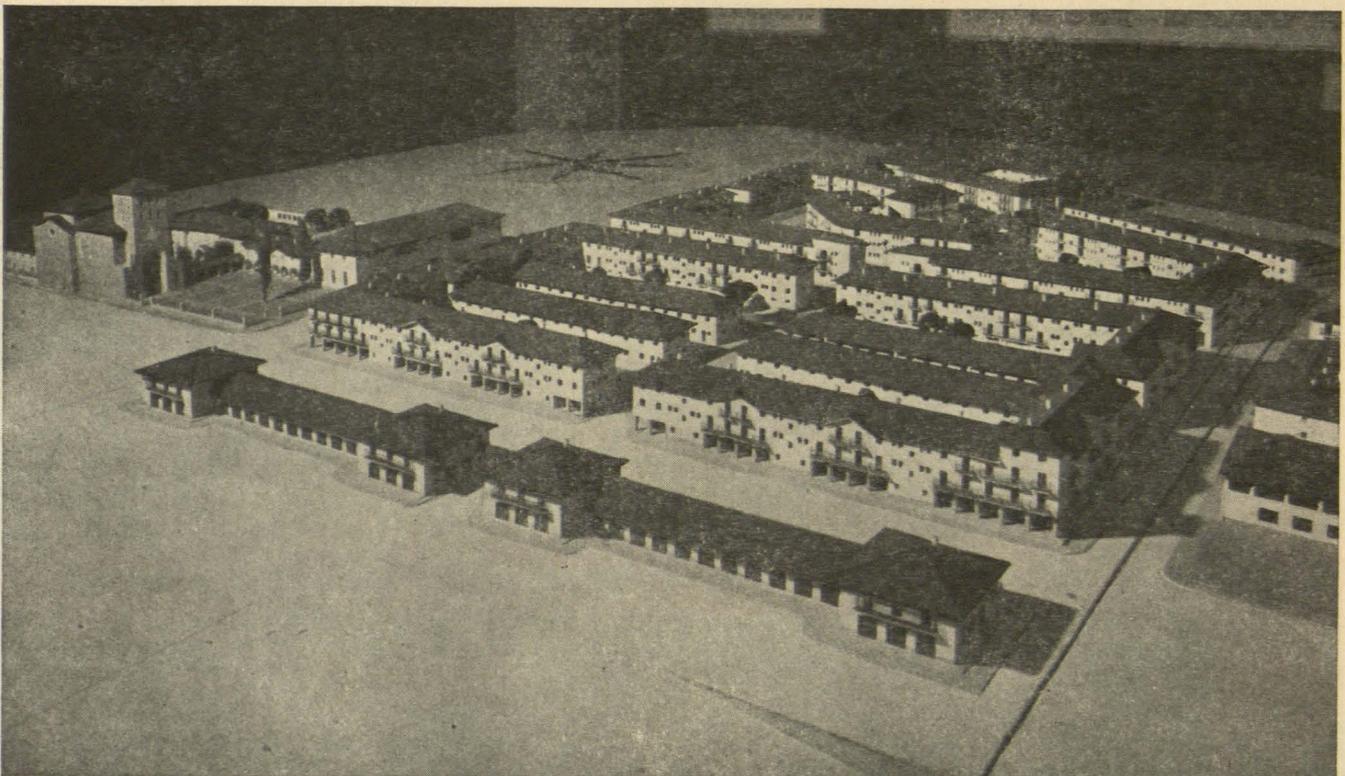

Vista del conjunto, con las escuelas en primer término y la iglesia al fondo.

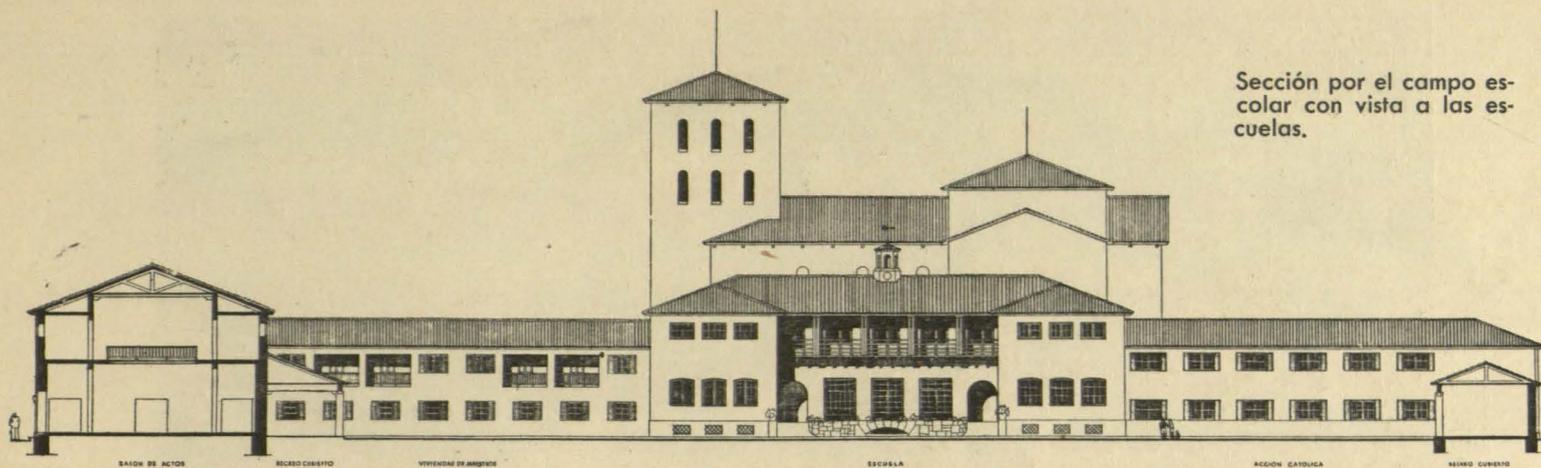

Sección por el campo escolar con vista a las escuelas.

La creación del puerto pesquero que la importancia de la bahía de Santander requiere va a tener realidad en la dársena de Maliaño, donde la Junta de Obras del Puerto ha hecho el proyecto de puerto con las instalaciones y anejos sujetos a las normas más modernas de la técnica.

La población de pescadores para este futuro puerto se alojará en el poblado de nueva construcción cuya planta y aspecto general se presentan en estas páginas. Se construirán 550 viviendas, acogidas al régimen del Instituto Nacional de la Vivienda, con los


servicios de Casa del Pescador, Sanatorio, mercado, tiendas, almacenes.


En el ángulo E del poblado se emplaza el conjunto de Iglesia y anejos —casa parroquial, catequesis, acción católica—, las escuelas, con campo escolar al aire libre y recreos cubiertos, viviendas de los maestros y sala de reuniones.

El proyecto parte de un edificio existente en el centro de la composición, que se habilita para escuelas, y a su alrededor se han agrupado las otras construcciones, estableciendo sus


mutuas relaciones y dependencias dentro de una ordenación arquitectónica. Se ha procurado así evitar tanto la rigidez, que es impropia del tema, como el desorden a que puede dar lugar una agrupación de aquellos elementos dispares.

Las viviendas, en número de 550, se agrupan en filas, de dos y tres plantas. Las de dos plantas son viviendas unifamiliares, y las de tres, viviendas colectivas, con la distribución de la planta adjunta, sujeta a las normas del Instituto Nacional de la Vivienda.

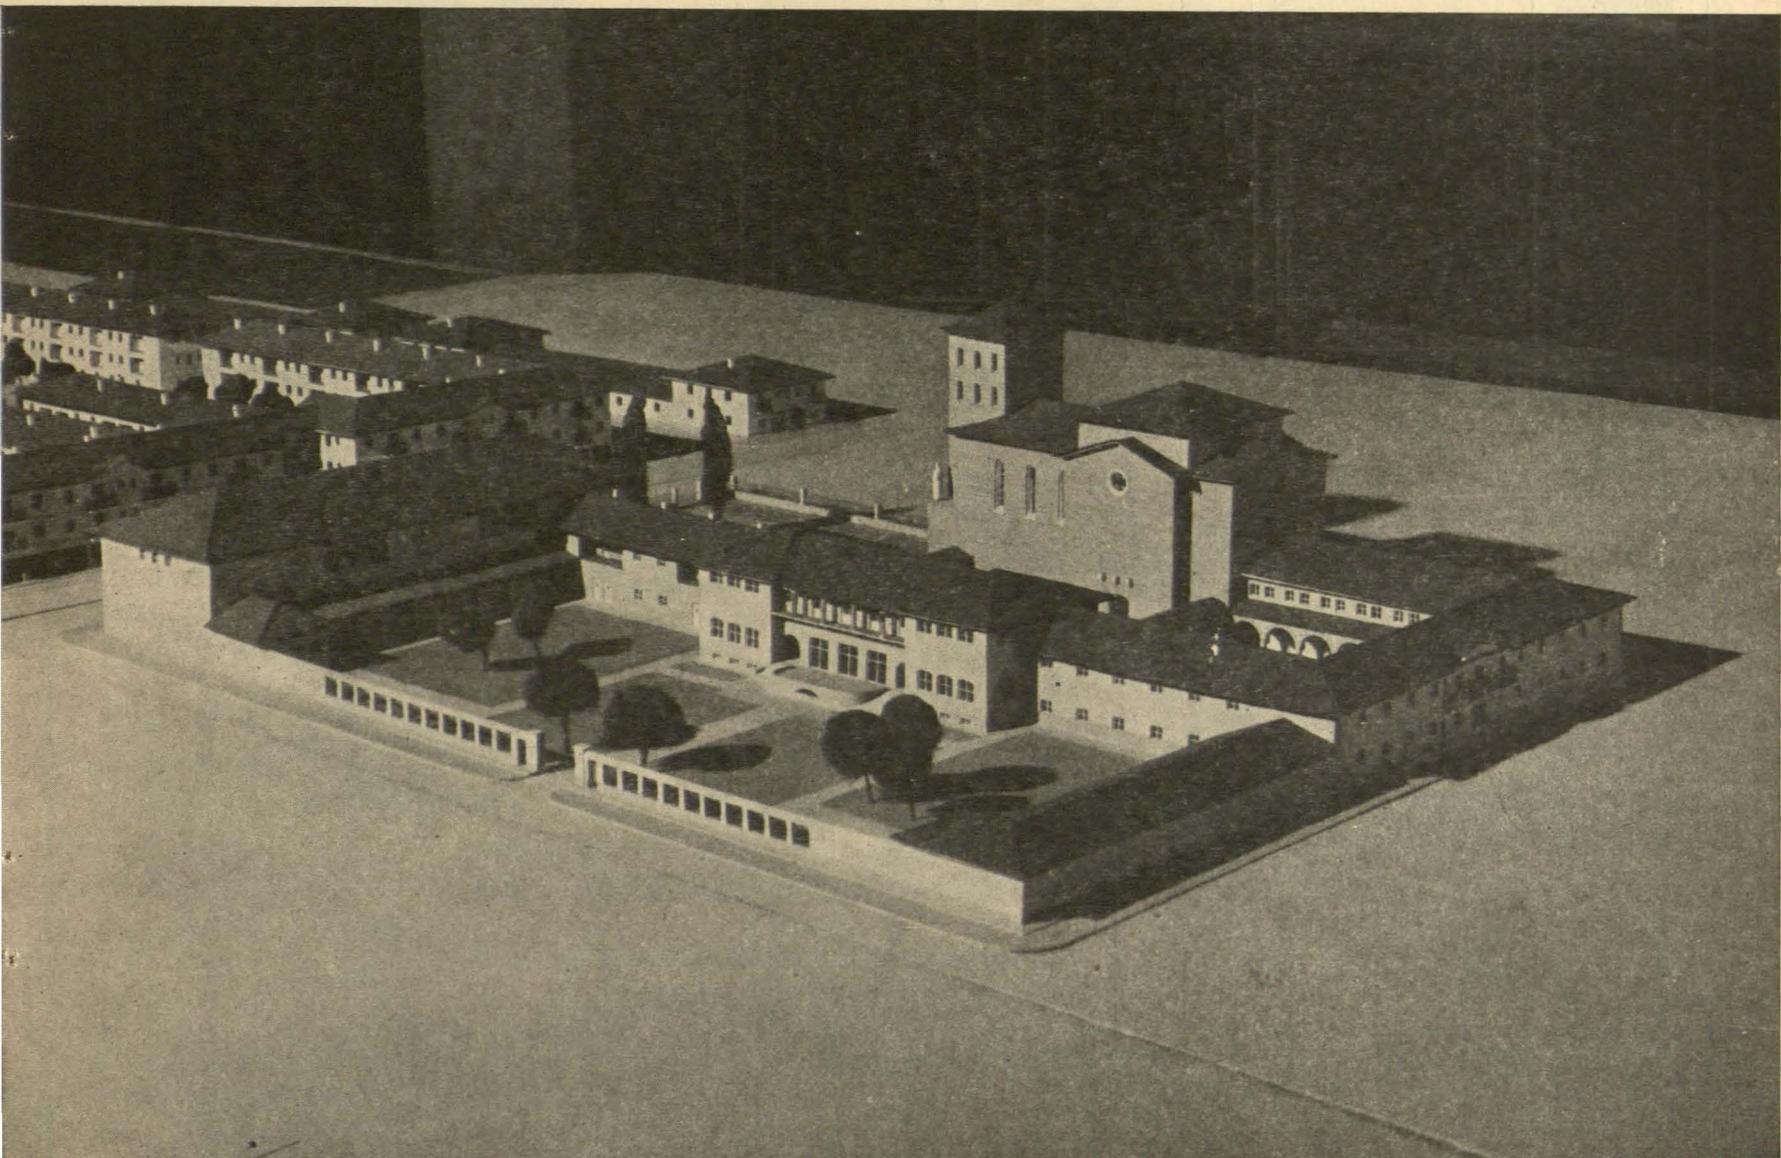

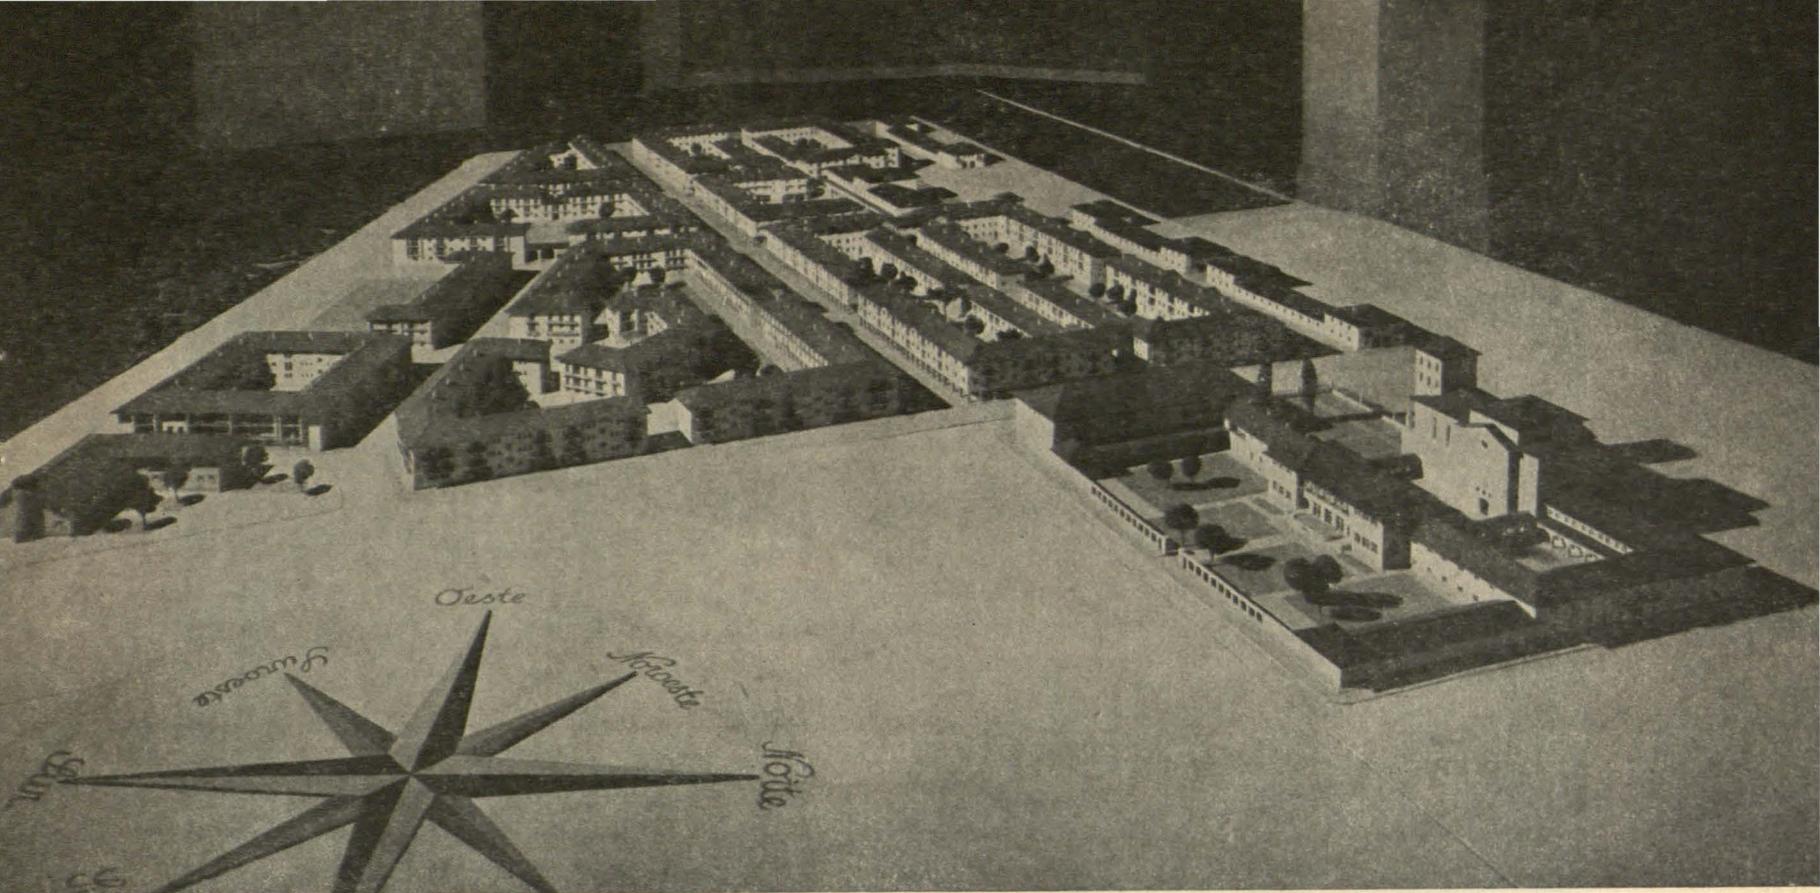

Conjunto de la galería, escuela y sala de reunión. En primer término, las viviendas de pescadores.

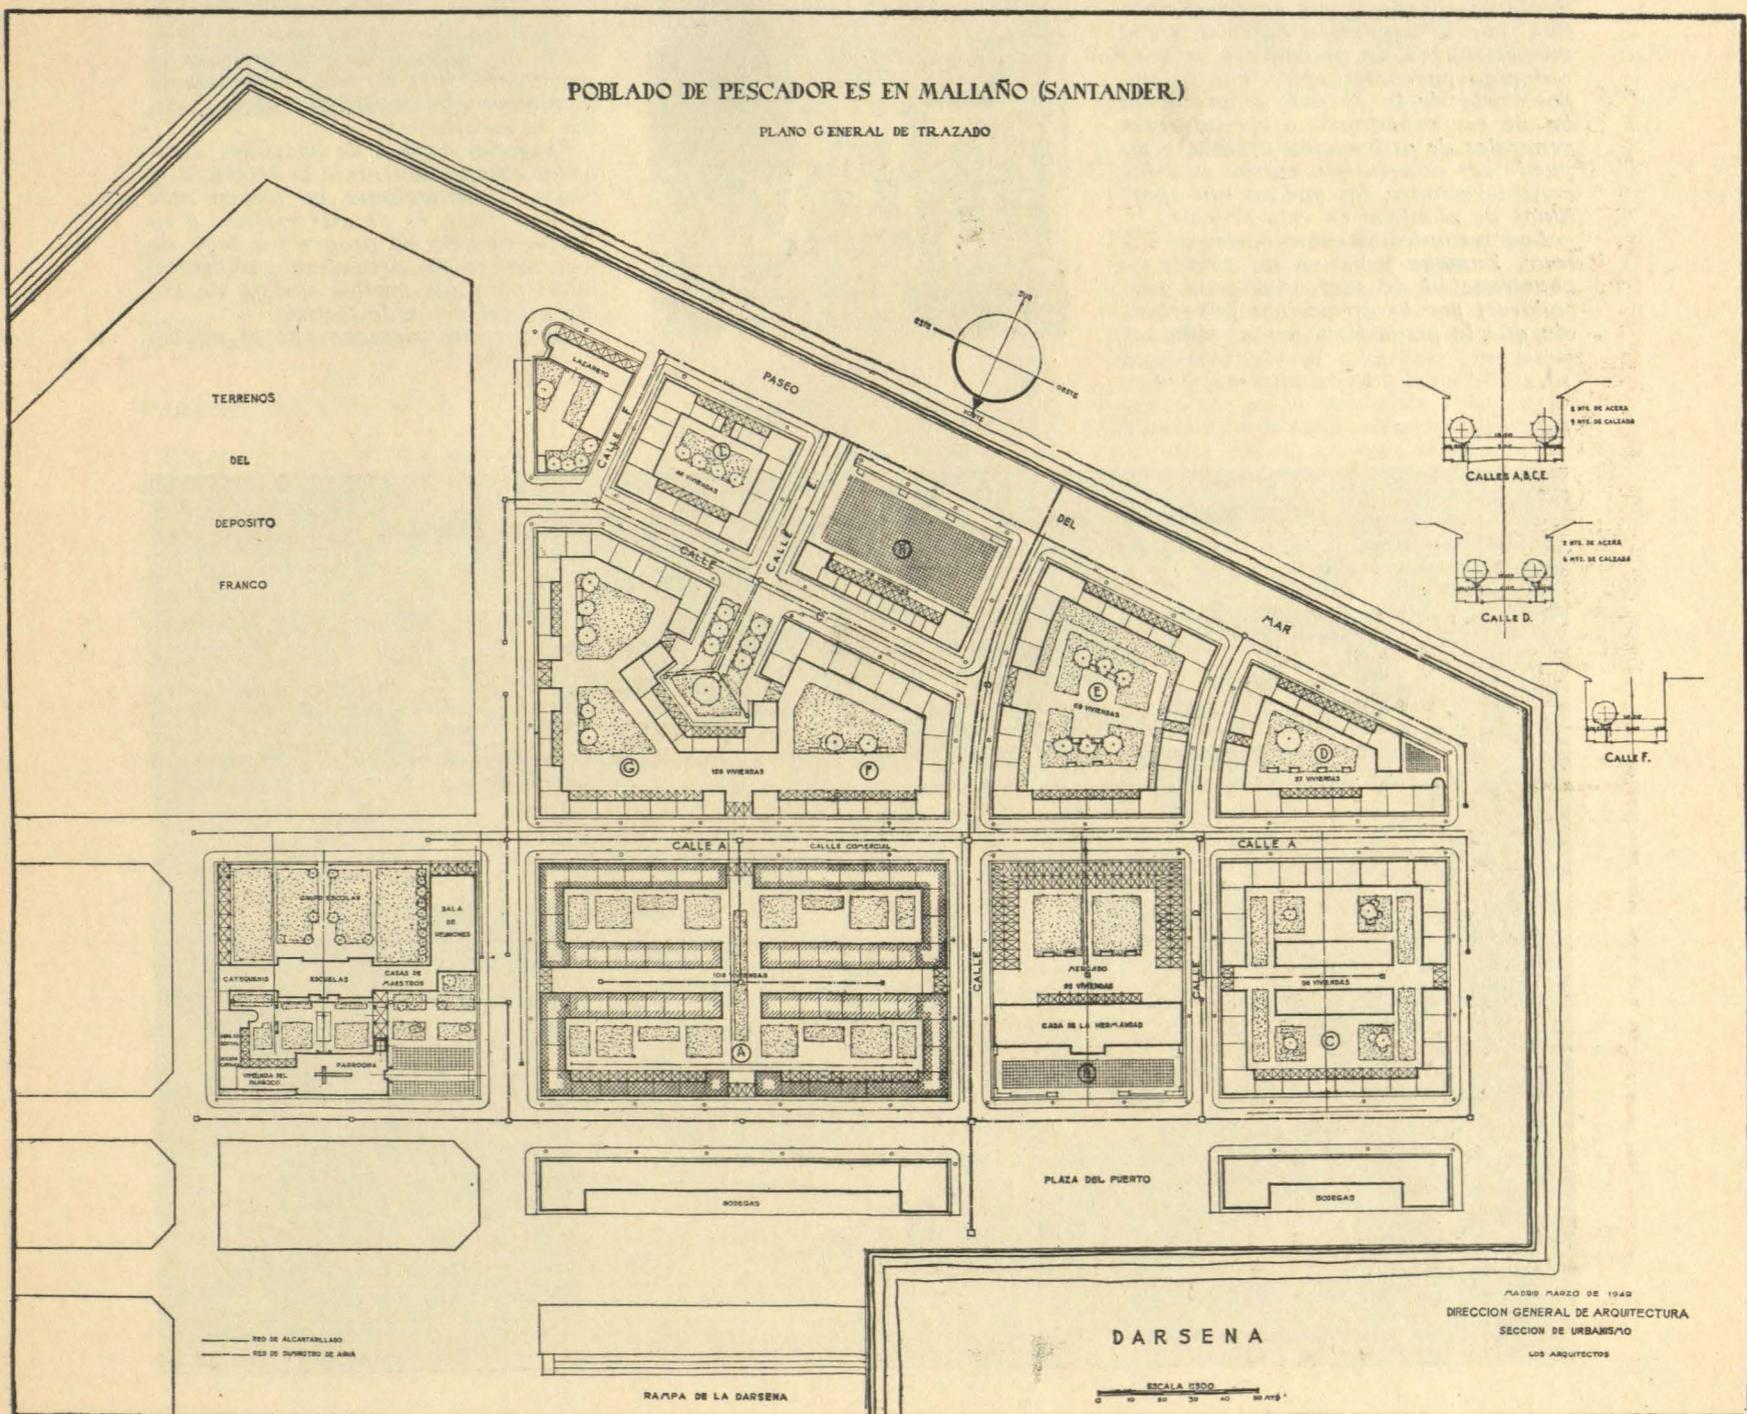

Planta de conjunto del núcleo urbano de Maliaño.