



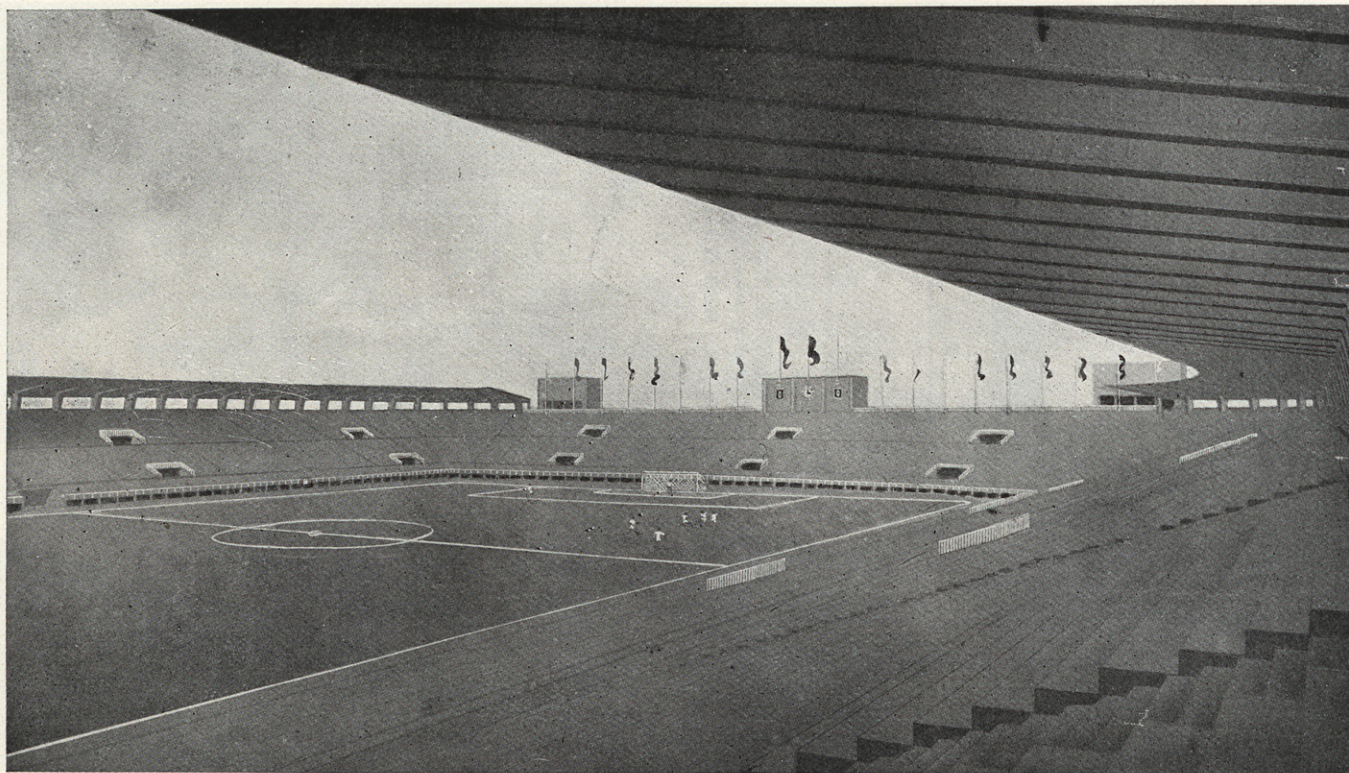





Perspectiva.

MENCION

Arquitectos: RICARDO MAGDALENA
CARLOS DE MIGUEL

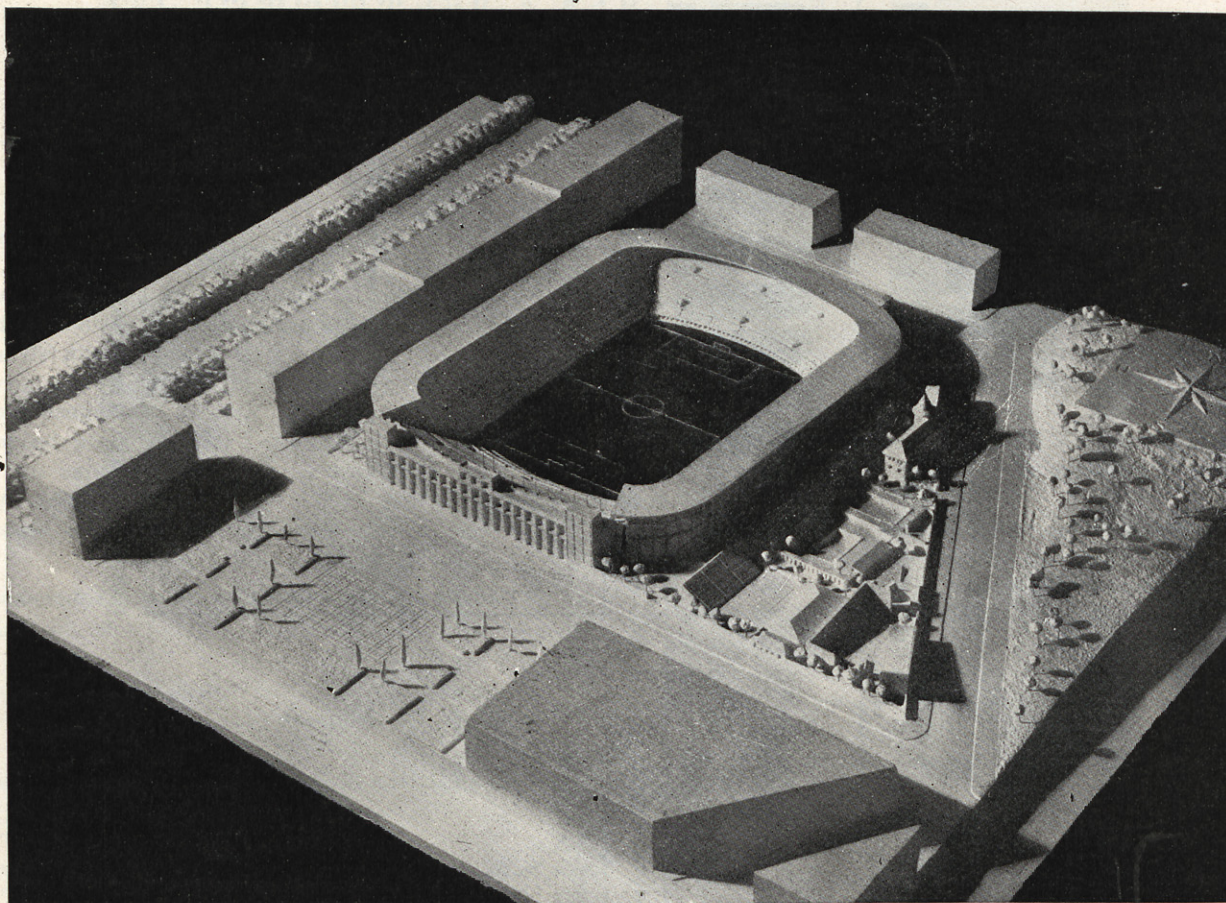

Modelo en escayola.

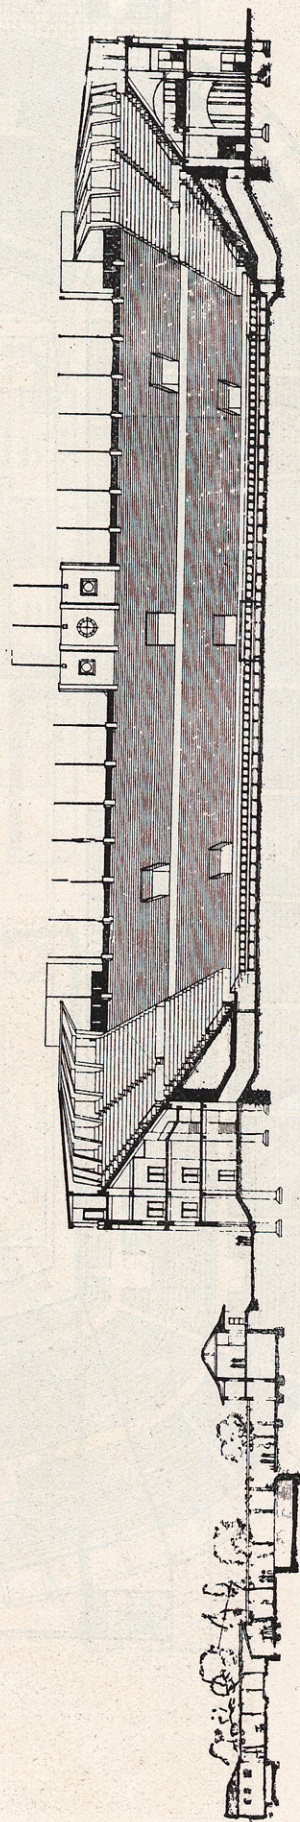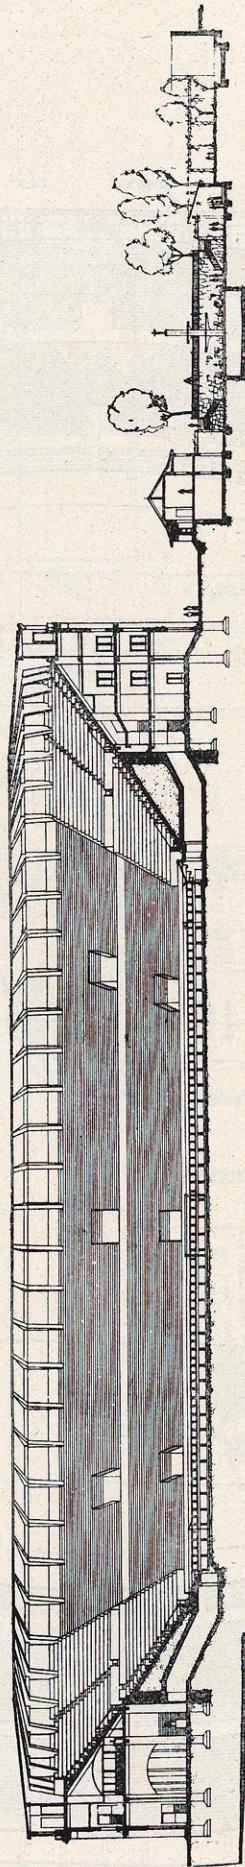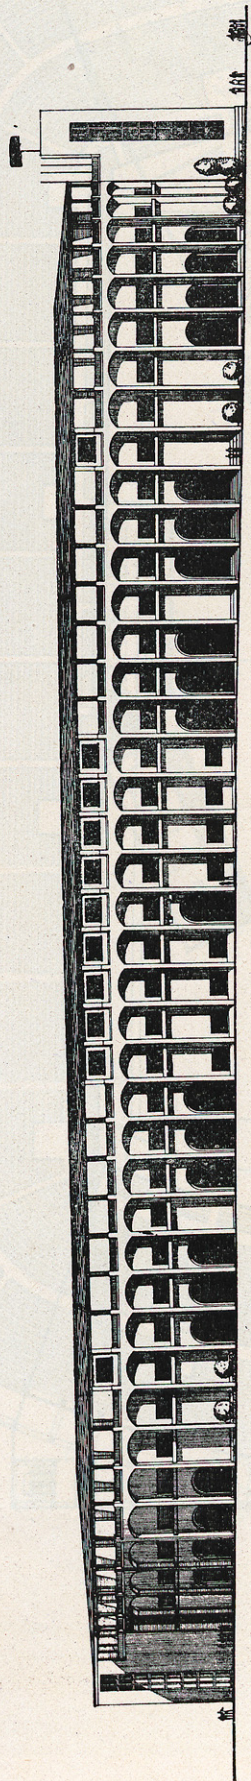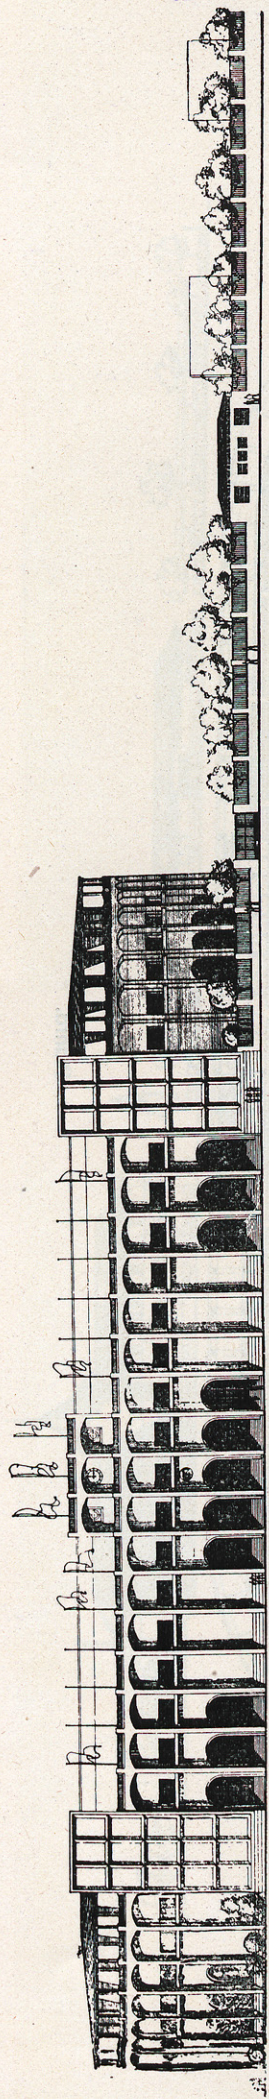

Alzados y secciones.

