



*Fuente de la Cruz Verde.
Siglo XIX. Madrid.*

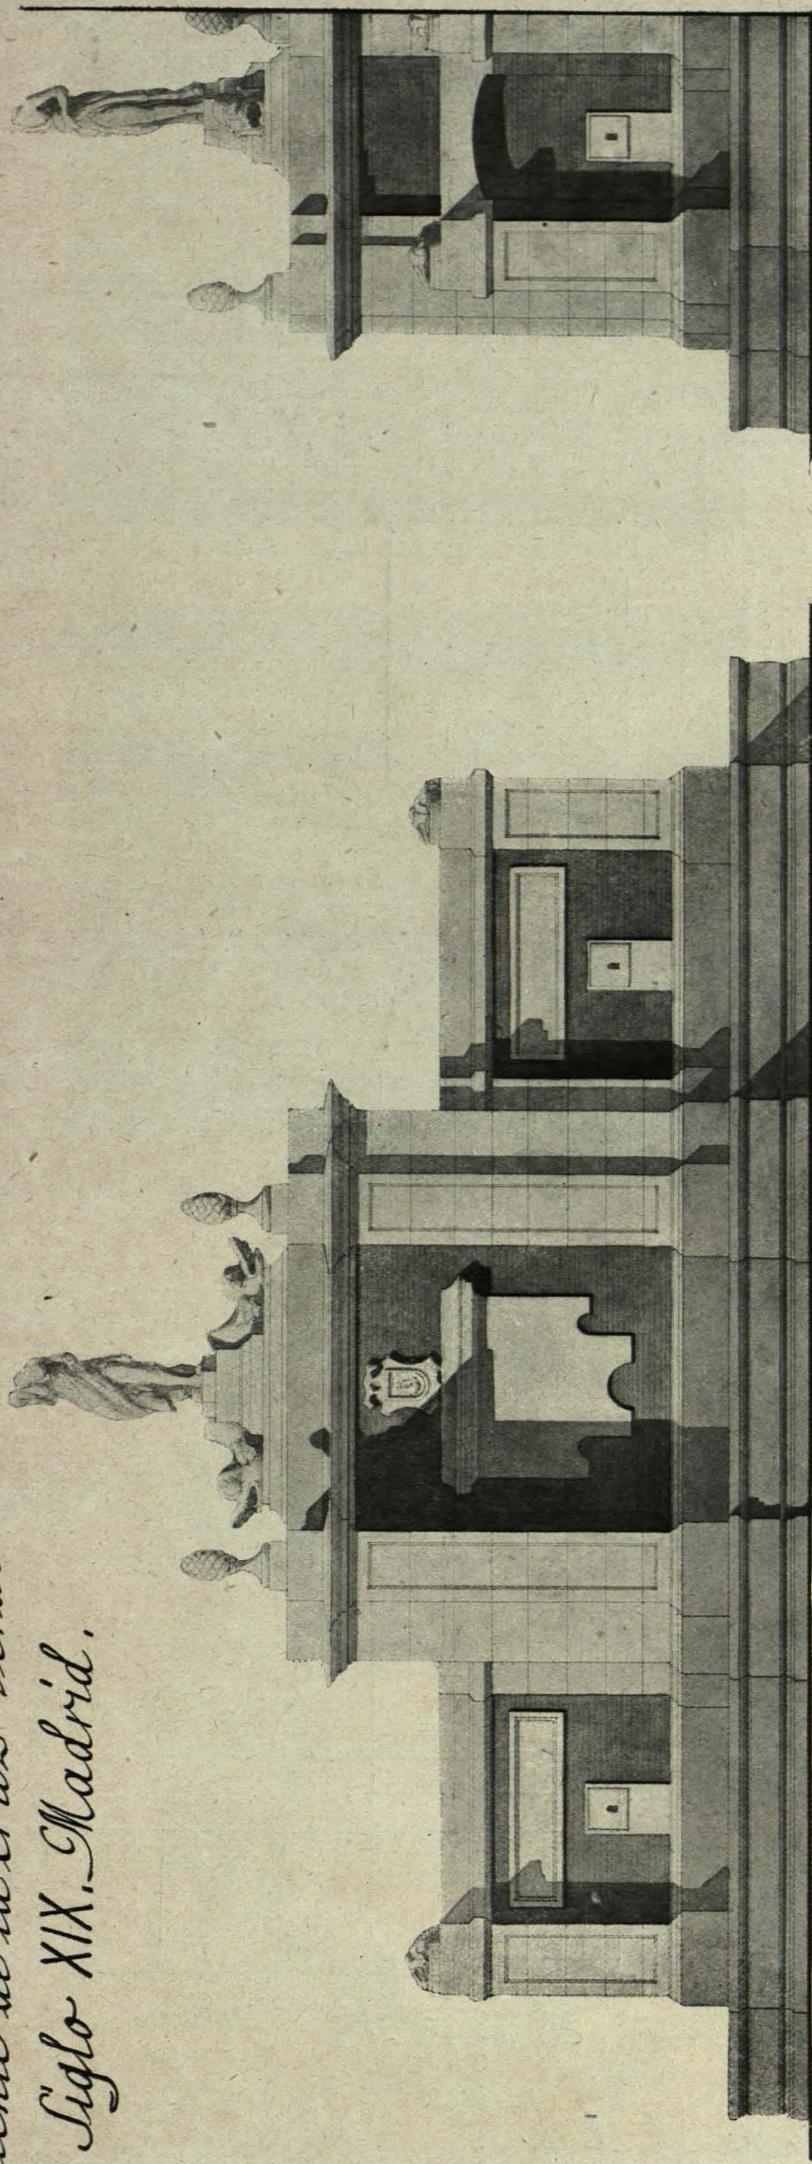

Alzado.

Lateral.





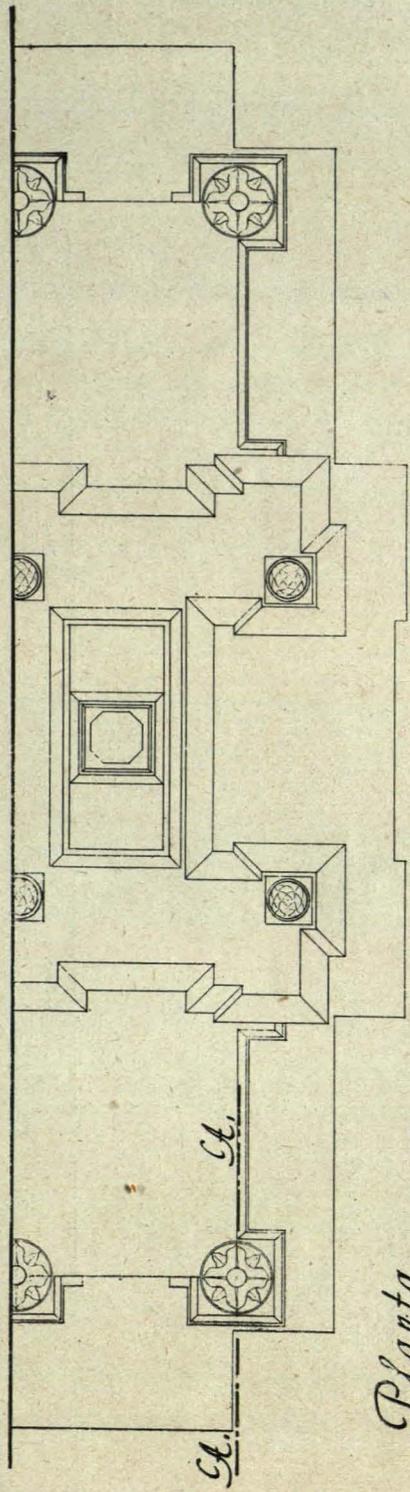




Planta.




Dibujo del alumno de la Escuela Superior de Arquitectura de Madrid D. M. Romero.

Construida en 1850, aprovechandó elementos de la antigua (1620) "Fuente de Diana", de Puerta Cerrada, y que había sido restaurada en 1793 por el arquitecto don Juan de Villanueva (La "Estatua de Diana", modelo del florentino Rutilio Gaci, ejecutada por Antonio Riera, y parte de los adornos proceden de la fuente anterior)

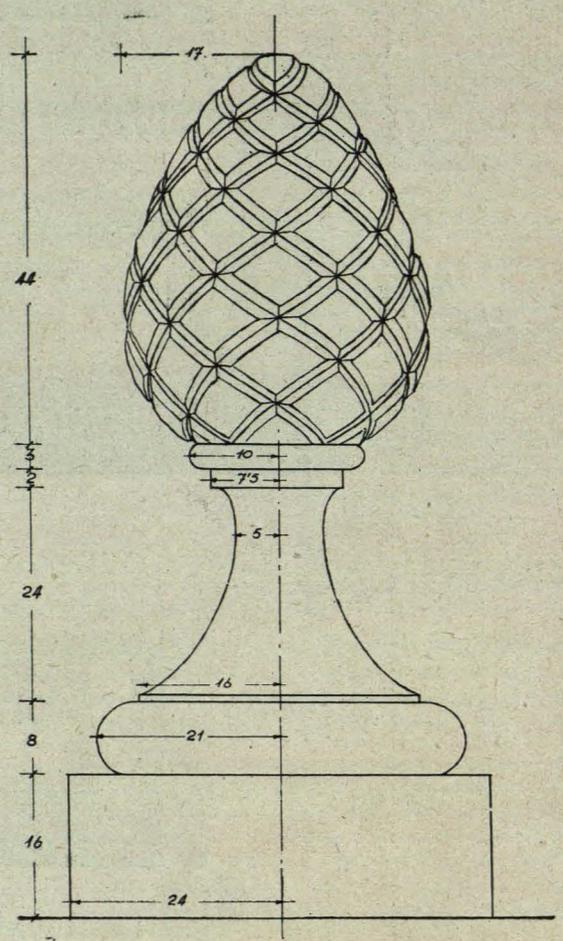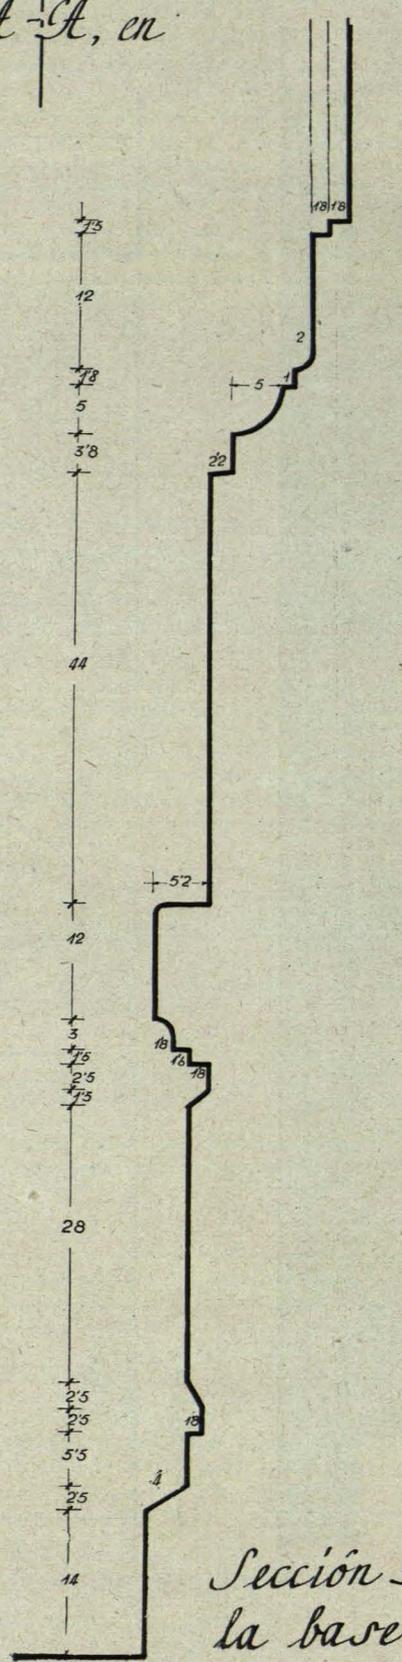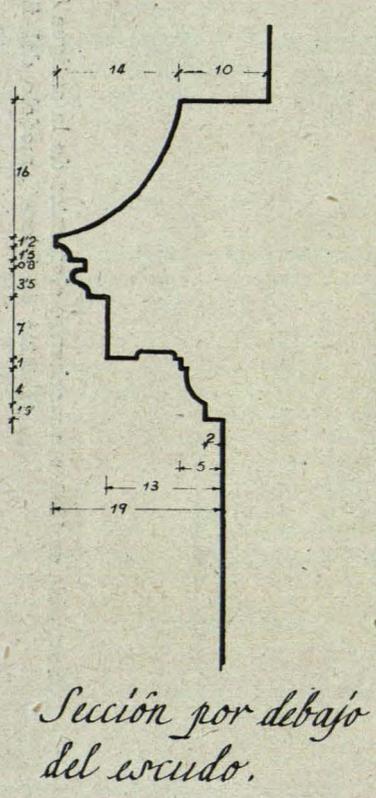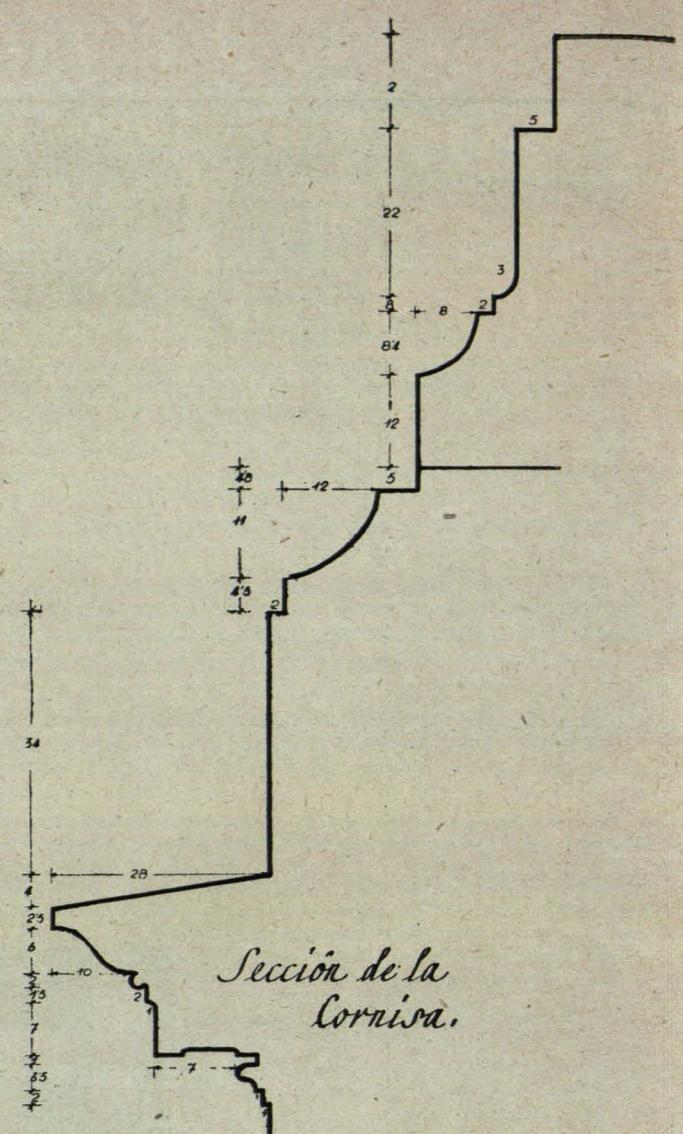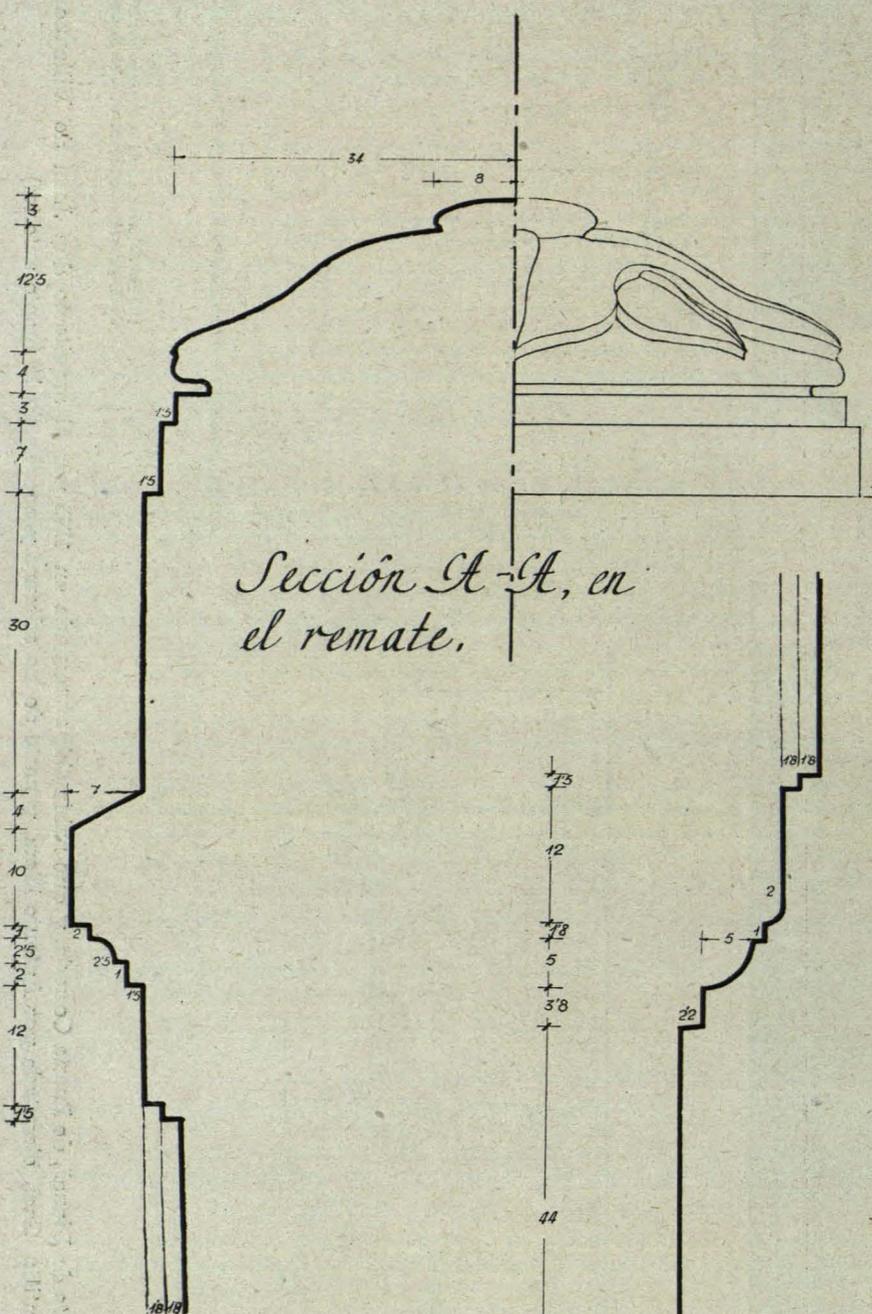


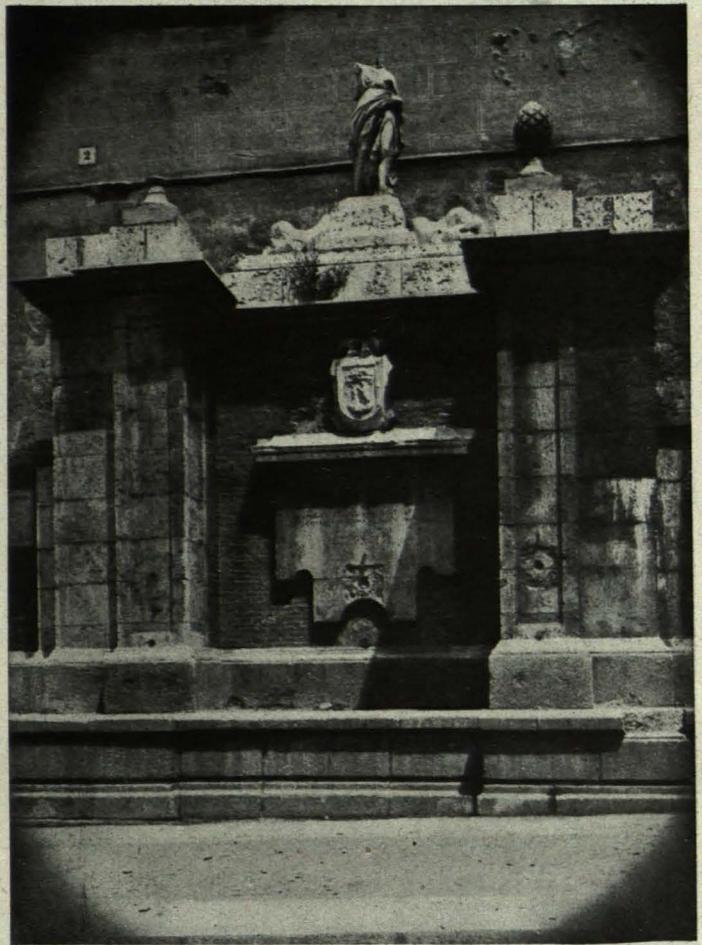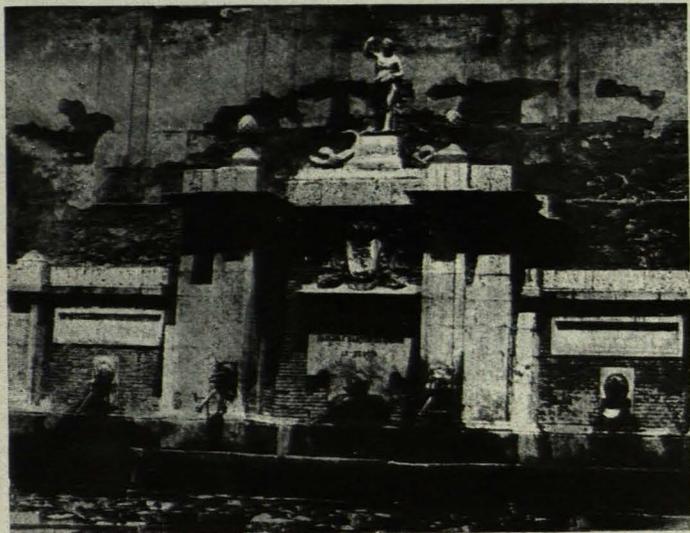


Vistas de la Fuente en su estado actual y cómo estaba a principios de siglo. En la inscripción, en bronce, se leía:
 "Siendo Corregidor el Excmo. Sr. Marqués de
 S. Cruz.—An. 1850."

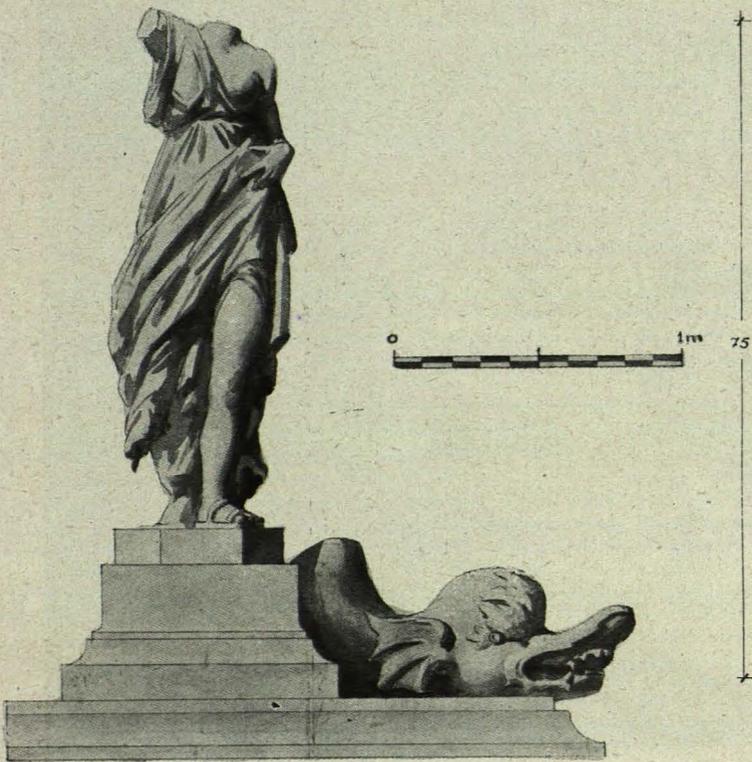

Estatua de Diana (estado actual)

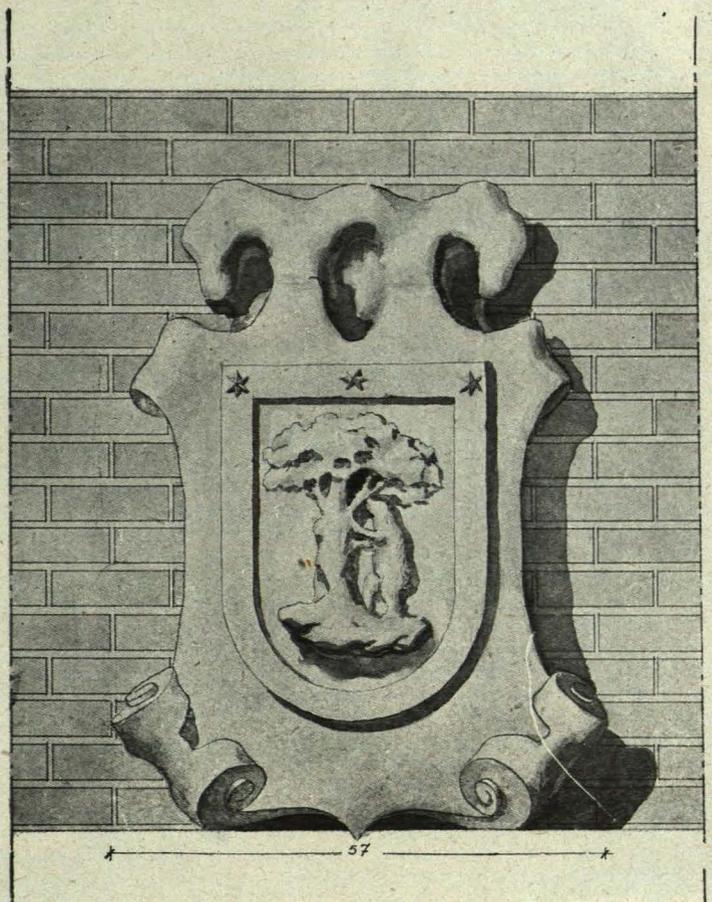

Escudo

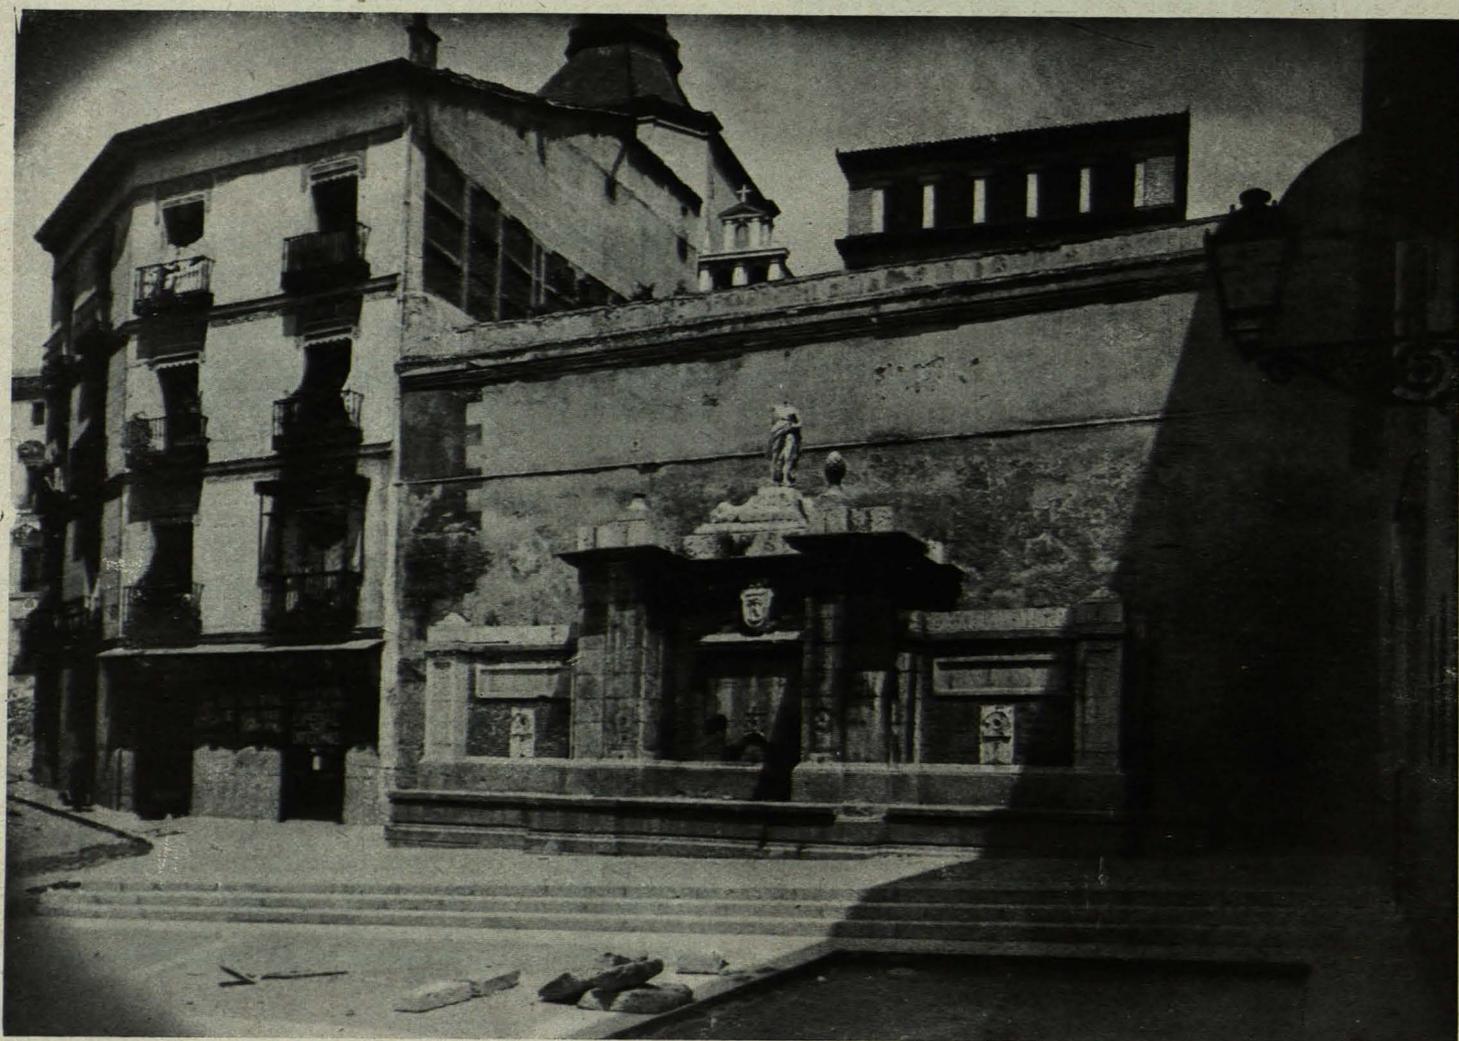

Plaza de la Cruz Verde. Al fondo, la fuente, adosada al paredón del huerto del Sacramento. Enmarca la plaza la casa de la calle de Segovia, en que vivió y murió el arquitecto don Ventura Rodríguez