



REFORMA DE LA FINCA "TRES CANTOS"

ARQUITECTO: ADOLFO BLANCO


Adquirida por el Ayuntamiento de Madrid la finca "Tres Cantos", en la carretera de Colmenar Viejo, para destinarla a los niños madrileños, la Corporación Municipal ha ido ejecutando las obras necesarias para que los antiguos edificios de la finca, que sufrieron daños de guerra, no se derrumbaran totalmente.

El proyecto de reconstrucción de los edificios agrícolas de "Tres Cantos", ya realizado, se ha concebido pensando en aprovechar la parte que existía en buenas condiciones, prescindiendo en parte de algunos locales con


una nueva distribución y variación de cubiertas, destinándolos a otros fines.

Se presentan en el proyectos dos viviendas: una, de menor importancia, que ha de ocuparse permanentemente, y otra, de mayor amplitud, para destinarla a alojamientos de los visitantes de la finca, con la distribución que se acusa en planta.

Provisionalmente los locales se han destinado al internado de niñas del Ayuntamiento.

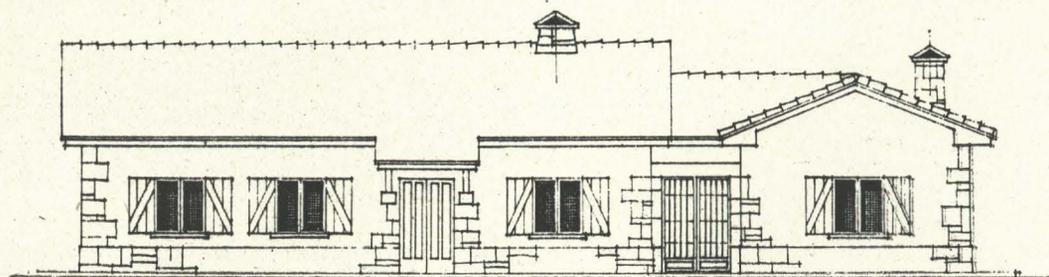

Alzado anterior


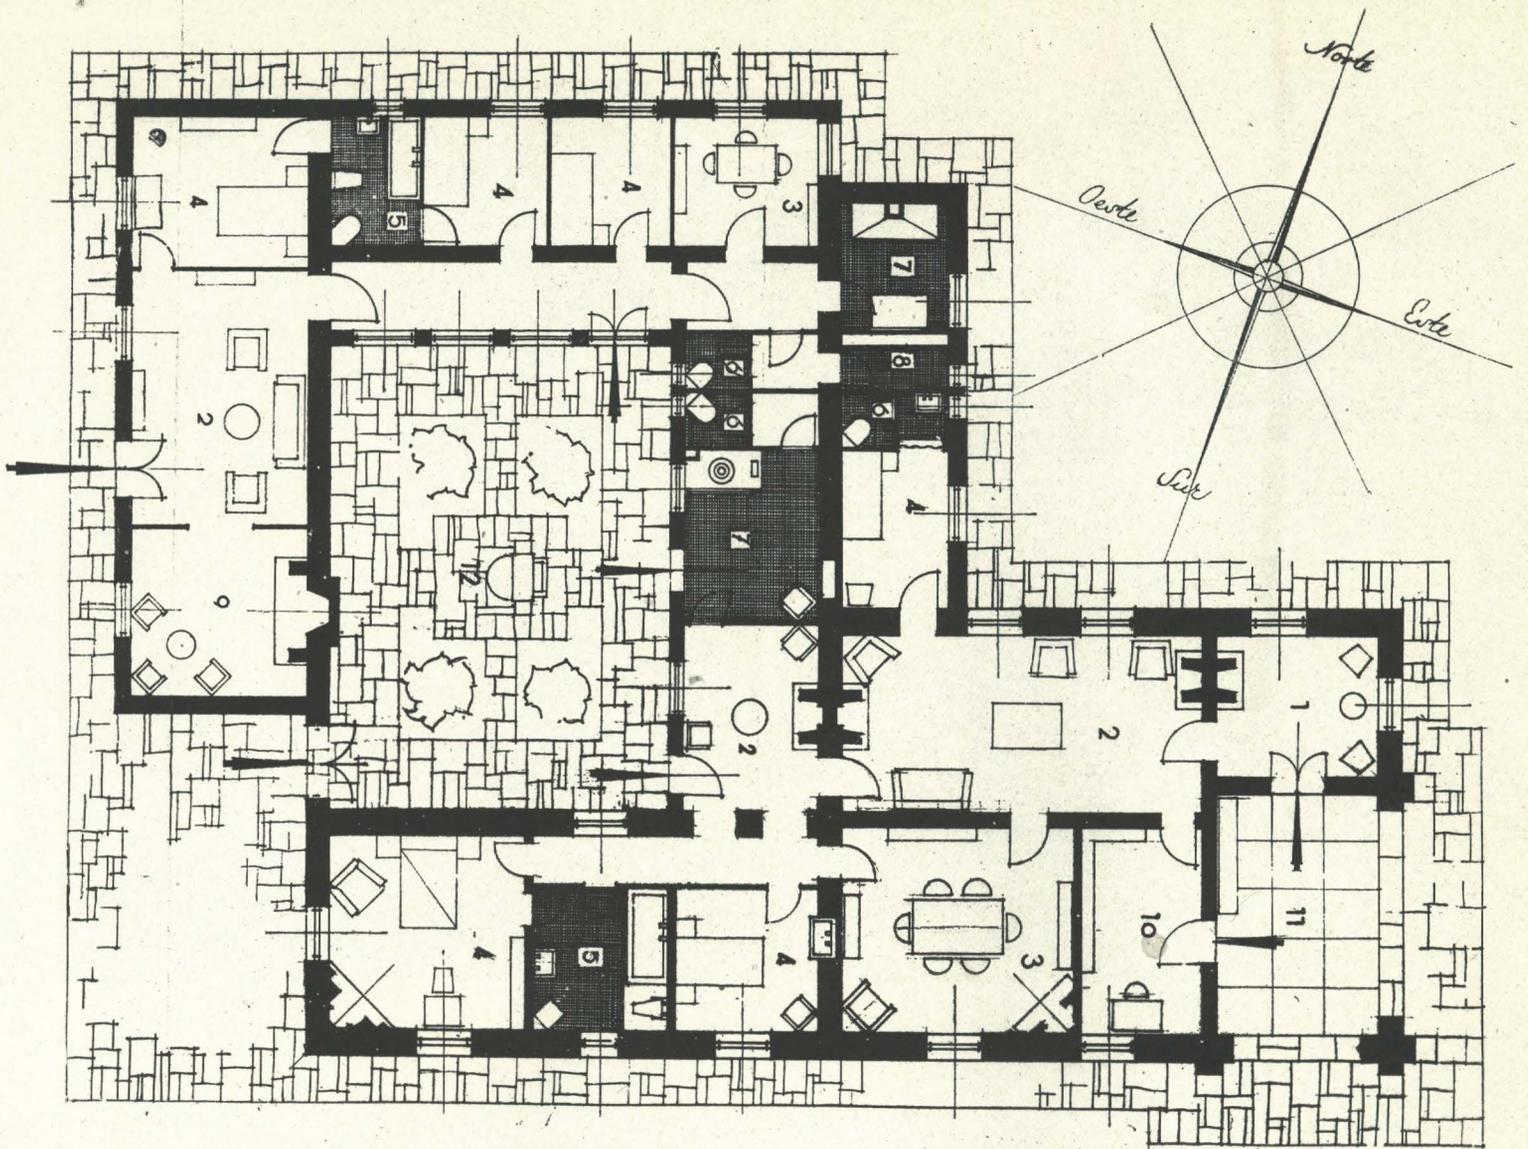


Distribución


- | | |
|-----------------|--------------|
| 1 Vestibulo | 7 Cocina |
| 2 Hall | 8 Despensa |
| 3 Comedor | 9 Sala Estar |
| 4 Dormitorio | 10 Aruco |
| 5 Paiso Retrete | 11 Torche |
| 6 Retrete | 12 Fuente |

Escala


- | | |
|------------------------|-------|
| Planta de Distribución | 1:100 |
| idm. Cubiertas | 1:200 |
| Fuente | 1:20 |

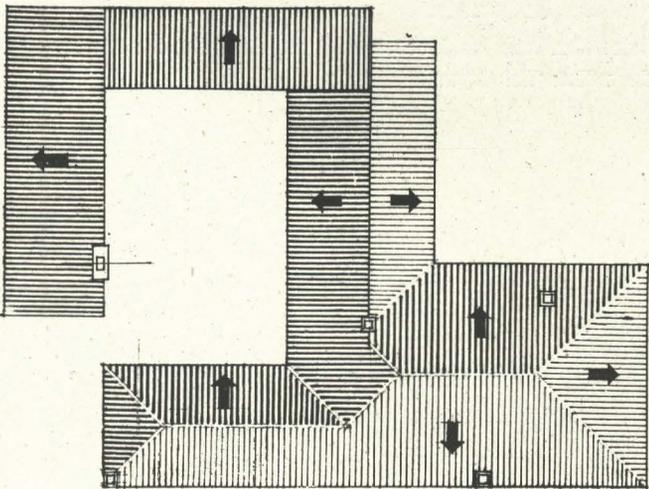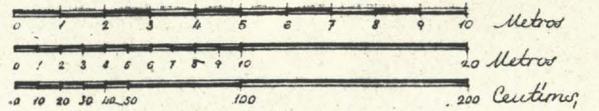


Cubierta

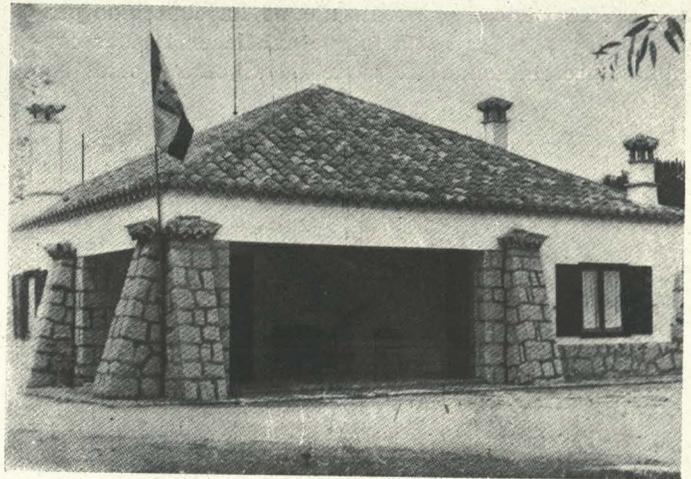


Aspecto parcial

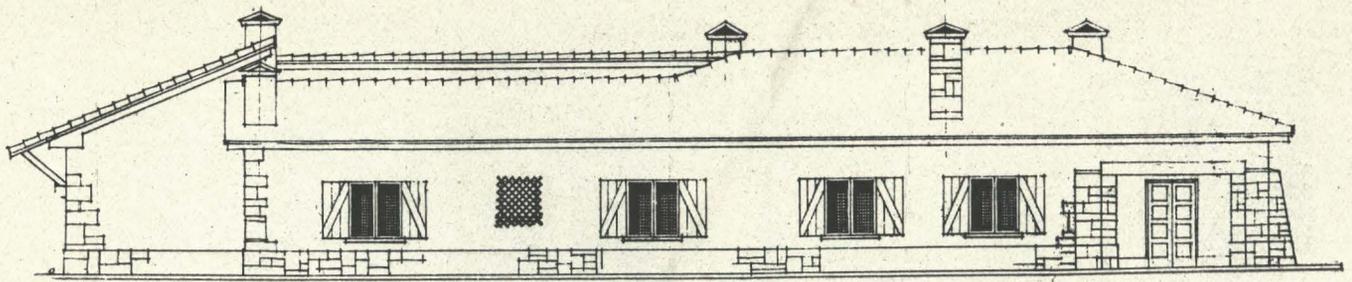

Alzado posterior

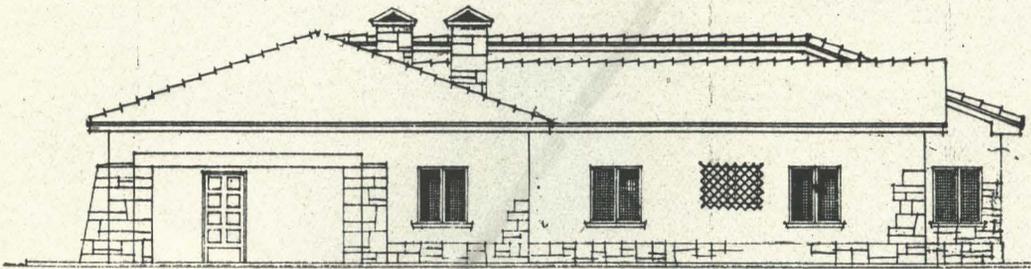


Alzado lateral

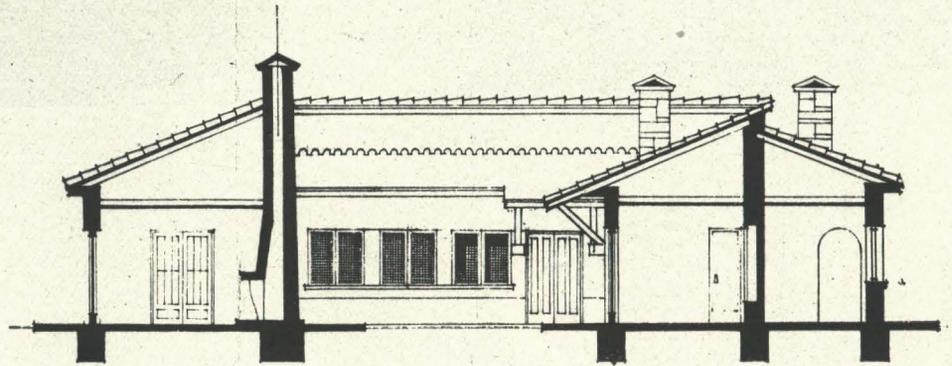


Sección




Dormitorio

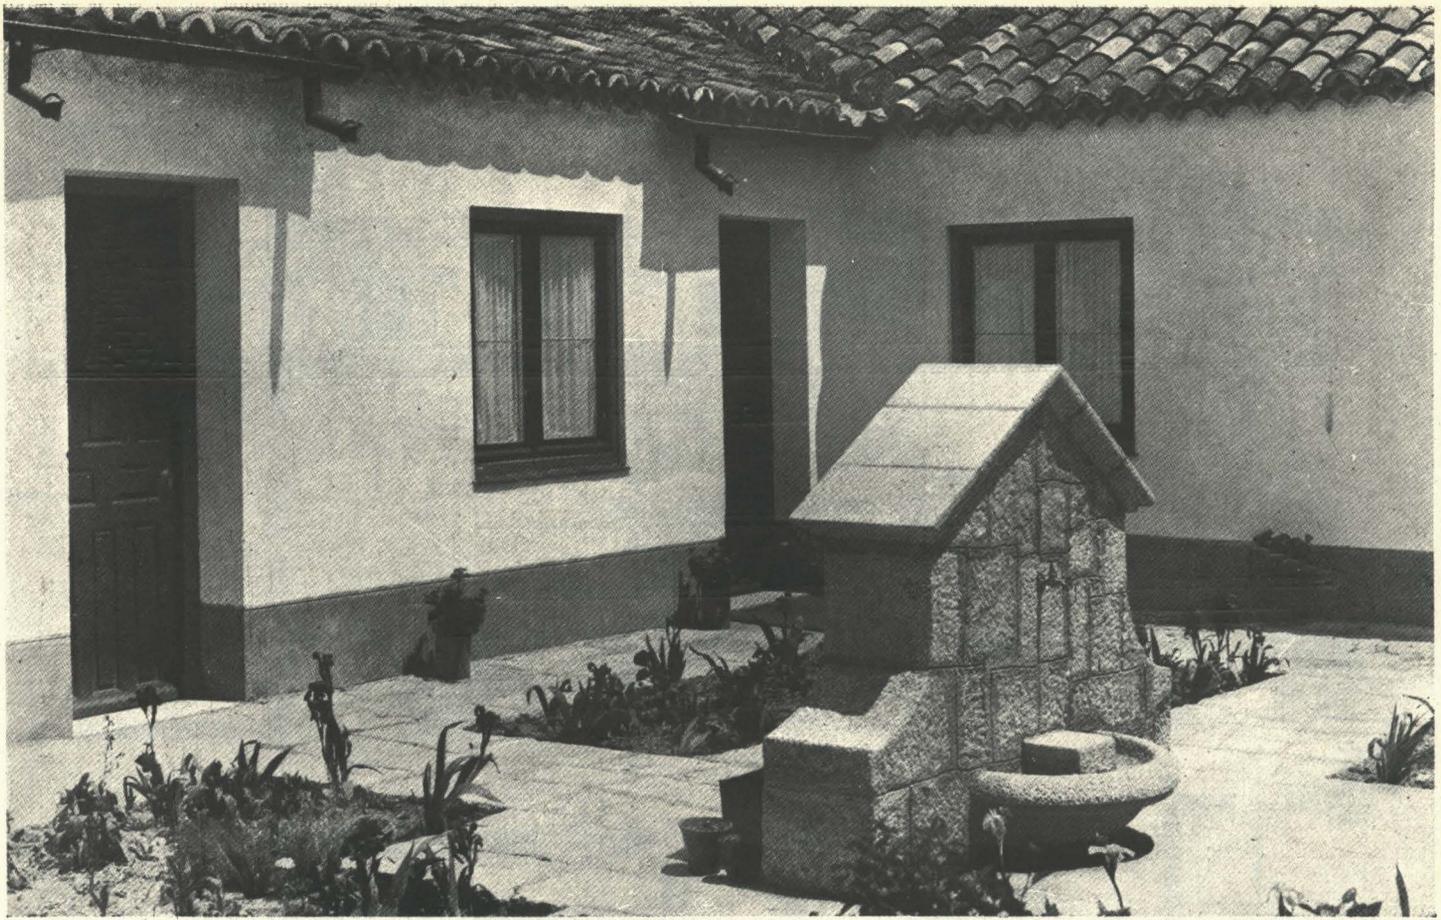

Aspecto parcial del patio interior y fuente

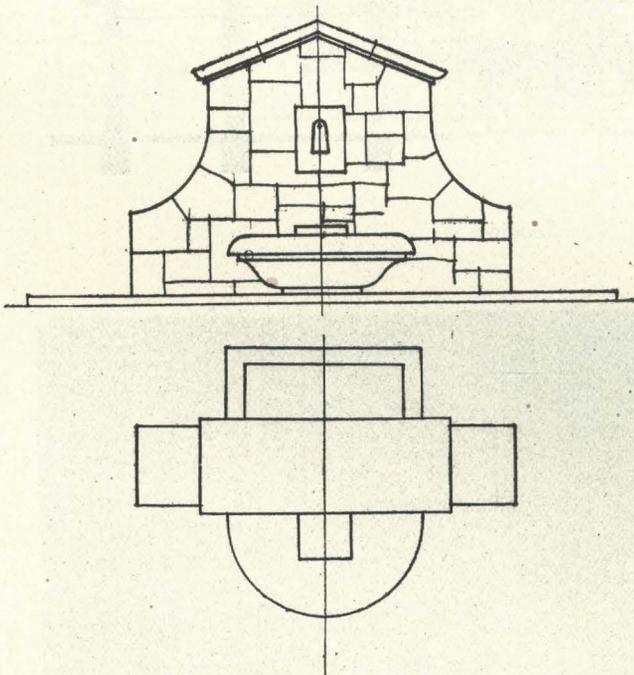

Fuente: Frente y planta

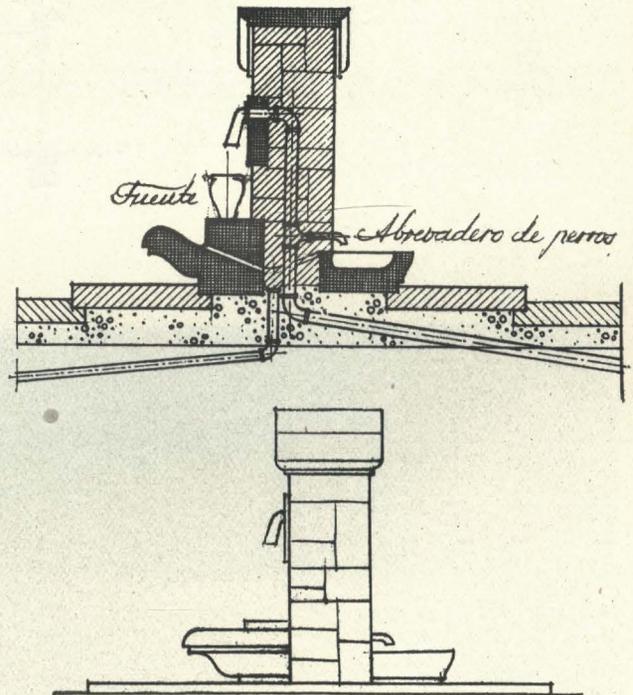

Fuente: Sección y costado

