


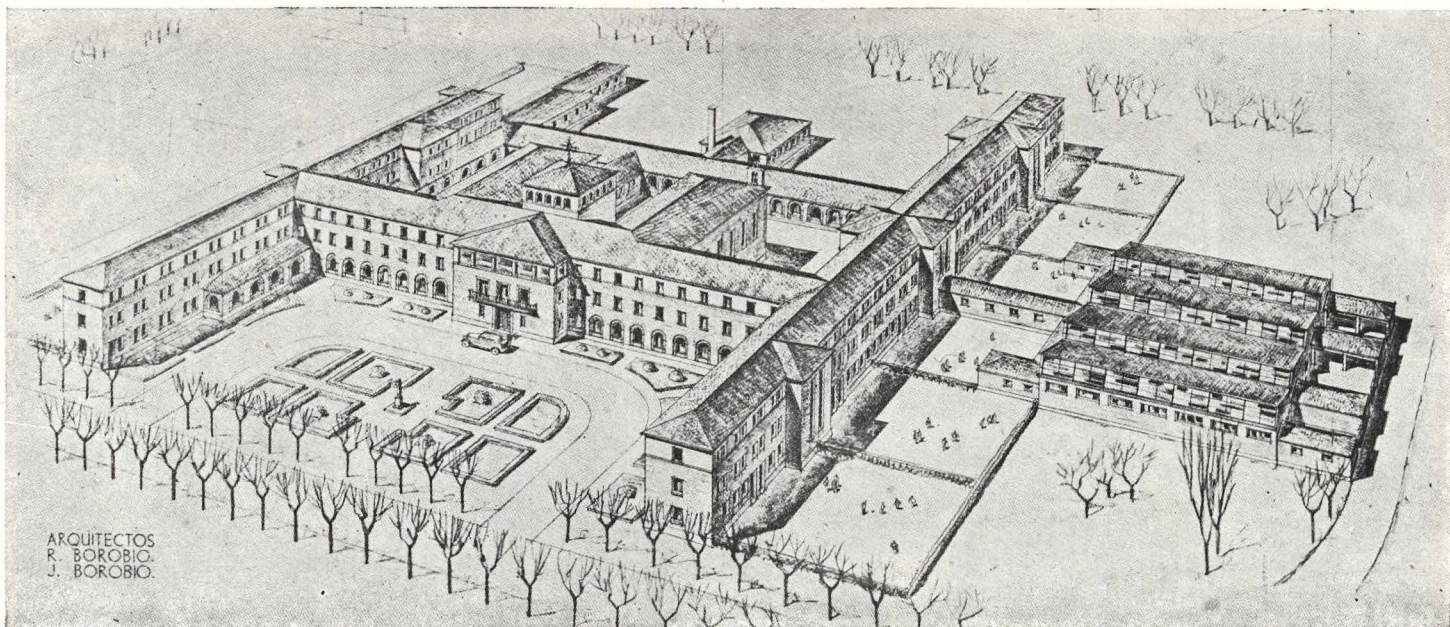

## CASA TUTELAR DEL BUEN PASTOR, EN ZARAGOZA

Arquitectos: REGINO BOROBIO OJEDA  
JOSE BOROBIO OJEDA

Este proyecto se refiere a la construcción en Zaragoza de un nuevo edificio destinado a Casa Tutelar del Buen Pastor, en sustitución del actual Reformatorio, instalado muy deficientemente en una antigua torre o casa de campo.

### PLAN GENERAL DEL ESTABLECIMIENTO

Tres son los grupos de edificaciones que corresponden a estas tres instituciones: Casa de detención, Casa de observación y Reformatorio propiamente dicho.

*La Casa de detención* servirá para alojar durante breve período de tiempo (unos días, quizá unas horas) a los muchachos que ordene el Tribunal, como medida de escarmiento. No tiene más relación con el Reformatorio que el uso de los servicios generales de cocina y capilla. Su capacidad se calcula para quince plazas.

*La Casa de observación* tiene por fin retener a los muchachos que envíe el Tribunal para su examen. Según sea el resultado de las pruebas a que se les someta, los muchachos pasan o no al Reformatorio. La estancia aquí no será muy prolongada. Se fija su capacidad en veinticinco plazas.

*El Reformatorio* constará de tantas secciones como grupos se formen con los muchachos, atendidas sus circunstancias de edad y tratamiento.

Por la edad se forman tres grupos: niños, de diez a doce años; adolescentes, de trece a quince años, y jóvenes, de dieciséis años en adelante.

Dentro de cada edad, se dividen los muchachos en dos categorías: de esperanza (aquellos en que todavía no se notan los efectos del tratamiento) y mejorados (los que van progresando en su perfeccionamiento moral).

Resultan así seis grupos, que, para un total de 150 muchachos, puede calcularse cada uno en 25 corrigendos.

Además de estos muchachos, que pudiéramos llamar normales, hay que distinguir otros dos grupos separados: uno de difíciles y otro de psicópatas, para quince plazas cada uno.

### EMPLAZAMIENTO

El terreno donde se emplaza el edificio es el cedido a tal fin por el Ayuntamiento de Zaragoza. Está situado en el sitio llamado Alto de Carabinas, en la carretera de Madrid, a poco más de dos kilómetros y medio del final de la línea de autobuses urbanos.

Su extensión es de 101.376 metros cuadrados.

### DISPOSICION GENERAL DEL EDIFICIO



La disposición general adoptada, por haberla considerado la más útil al fin propuesto, es la siguiente:

Dos cuerpos de edificación paralelos, de gran longitud, enlazados por otros dos transversales.

Los primeros se destinan a Reformatorio propiamente dicho el de la derecha entrando, y a especialidades, el de la izquierda.

Los cuerpos transversales quedan ocupados por servicios generales: la Comunidad, en el anterior, y los comedores y cocina, en el posterior. Forman parte del primer cuerpo el salón de actos y la capilla.

El número de plantas del edificio en general es de tres. Se exceptúa la zona de comedores, cocina y difíciles, que tienen solamente planta baja y semisótanos.

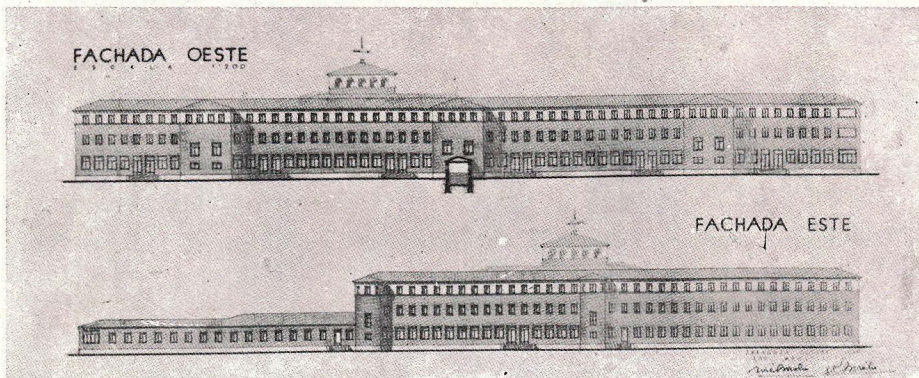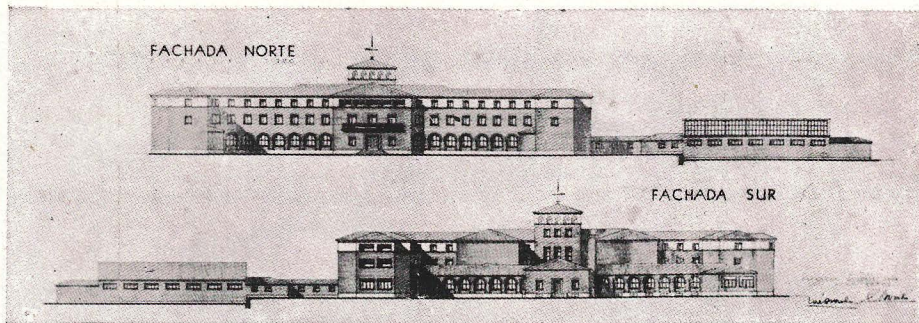

El ala del Reformatorio se distribuye de la siguiente manera: en planta baja se sitúan los servicios generales de las seis secciones, compuestas para cada una de: vestíbulo, escalera propia, recreo, clase y servicios higiénicos. Los dormitorios ocupan las dos plantas superiores, colocando en cada una los correspondientes a tres secciones.

Cada sección tiene entrada propia desde la galería general, que

en planta baja sirve para comunicar todas las partes del edificio. Como queda dicho, el acceso a los dormitorios se hace por escalera particular para cada sección.

La disposición lineal adoptada para este cuerpo de edificio asegura la imposibilidad de visión desde una sección a otra.

El pabellón opuesto al que queda descrito, se distribuye para las secciones especiales de Casa de detención, Casa de observación, difíciles, psicópatas y enfermería.

La Casa de detención ocupa la parte anterior del pabellón, en su planta baja, con posible entrada independiente desde el exterior.

La Casa de observación se dispone en la parte intermedia del pabellón, ocupando las plantas baja y primera, con escalera propia y acceso desde la galería general de planta baja.

La sección de difíciles queda emplazada en el extremo posterior del mismo cuerpo de edificio, que en esta parte solamente tiene planta baja.


El laboratorio psicológico ocupa la primera planta, situada sobre la Casa de detención, en fácil comunicación con la Casa de observación, con el fin de facilitar el examen de los muchachos sometidos a prueba.

Finalmente, la última planta de este cuerpo de edificio se destina a sección de psicópatas, servicio médico y enfermería.

El cuerpo transversal de entrada se distribuye del siguiente modo:

En planta baja, vestíbulo de entrada, salas de visitas y exposición permanente de trabajos, salón de actos y capilla.

En planta primera, con acceso por escalera central, los servi-

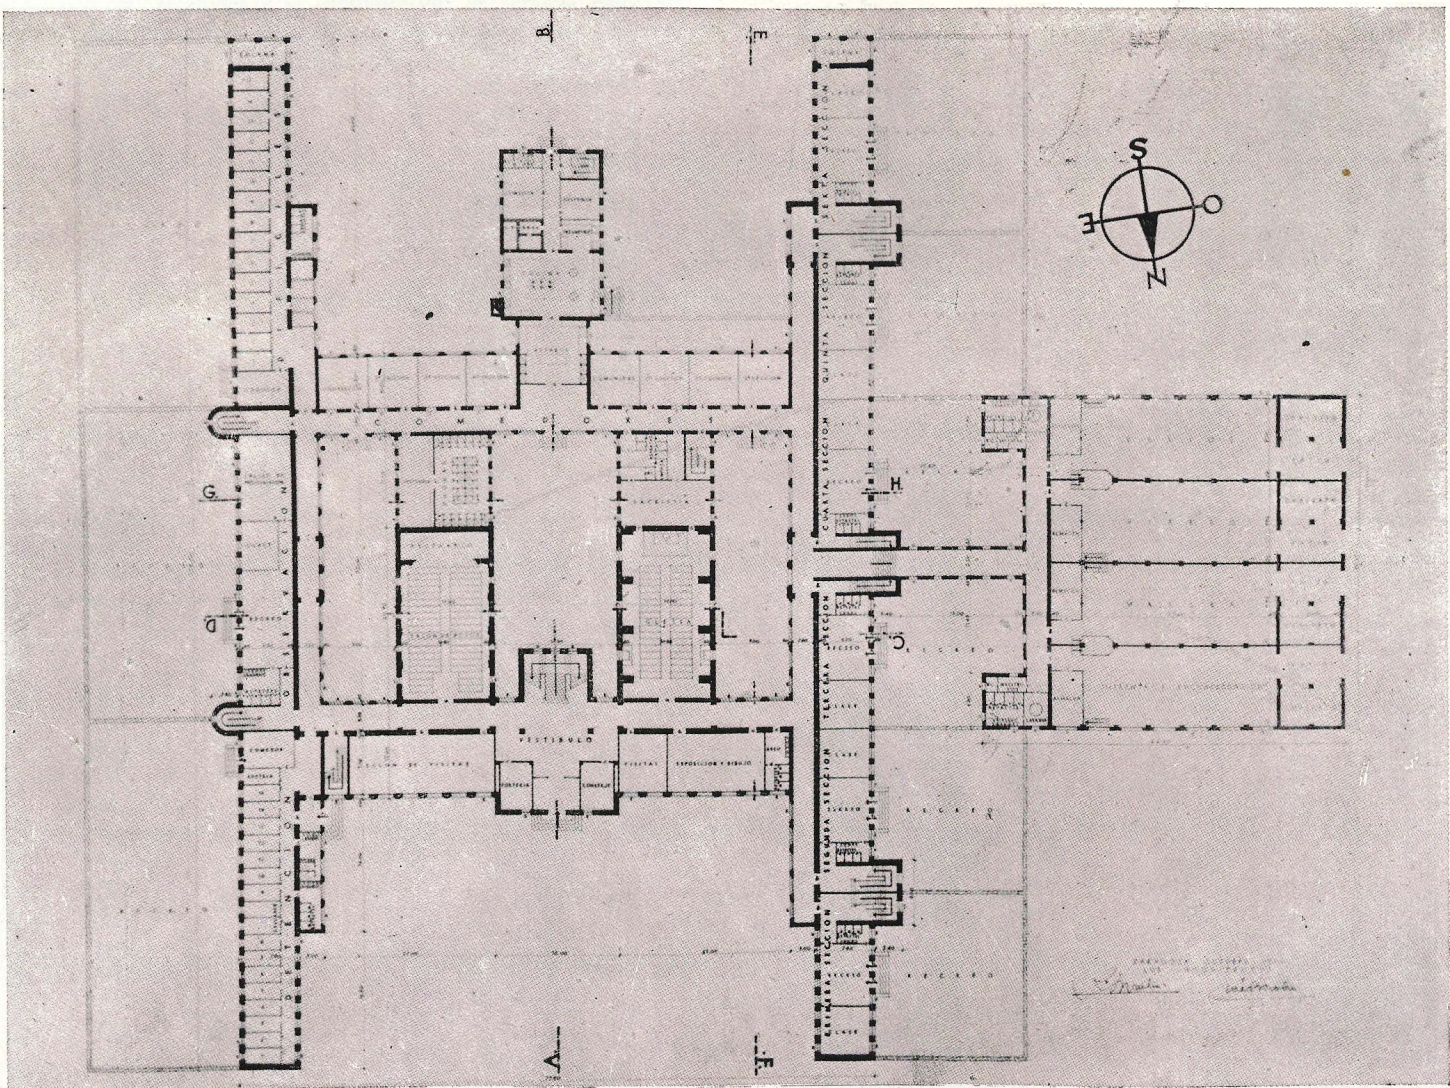

Planta baja.

cios de dirección, administración y generales de la Comunidad, en fácil relación con el laboratorio psicológico; anfiteatro del salón de actos, coro y tribunas de la capilla.

En planta segunda, los dormitorios de la Comunidad.


El cuerpo transversal posterior contiene los comedores, con acceso desde la galería general de planta baja; la cocina, en cuerpo avanzado con los servicios anejos de despensa, cámara frigorífica, fregaderos y comedor de servicio, de una parte; y el oficio de distribución de comidas, de la otra.

Cada sección tiene su comedor propio en este grupo, con excepción de la Casa de detención y los psicópatas, que los tienen en sus respectivas secciones. El comedor de difíciles, formando parte del grupo general de comedores, tiene entrada directa desde la sección.

Próximos a este cuerpo de edificio hay dos alas pequeñas, que contienen el servicio general de duchas y la sacristía, contigua a la capilla.


En planta de semisótanos, correspondiente a esta parte posterior del edificio, se proyectan los almacenes generales de alimentos, en fácil comunicación con la cocina; la central térmica de calefacción, vapor y agua caliente, con sus carboneras, y el servicio general de lavado, plancha y repasado de ropa.

Los talleres forman cuerpo independiente, con acceso desde la galería de planta baja.

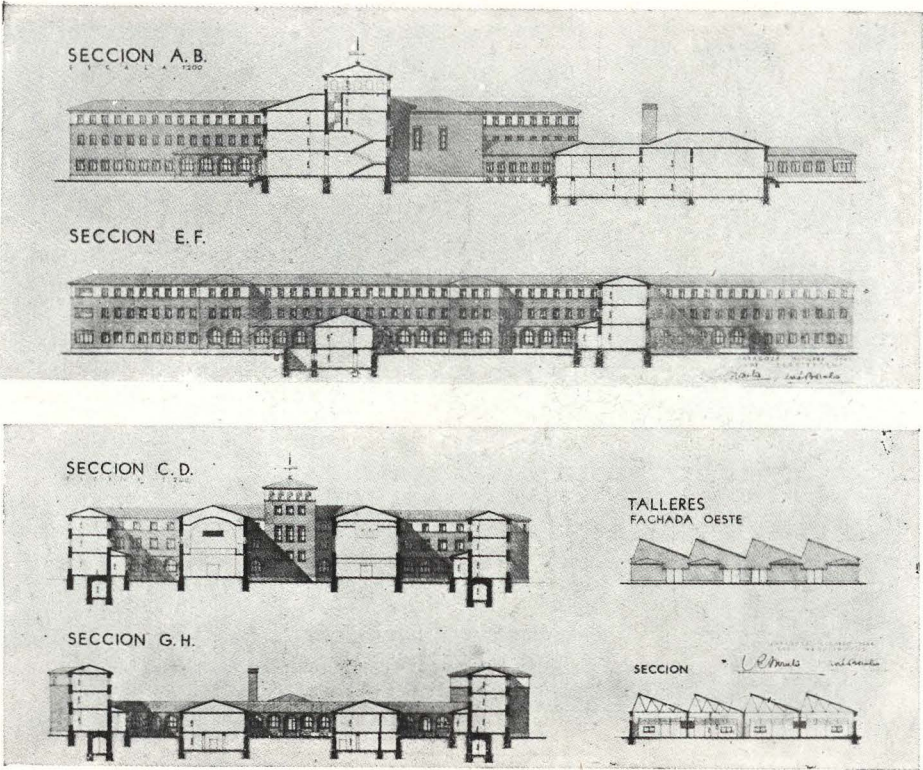


### ACCESOS Y COMUNICACIONES

El edificio tiene desde el exterior tres entradas: la principal, en el eje de la fachada; una accesoria, para la Casa de detención, y, finalmente, la de servicio, en el cuerpo posterior.

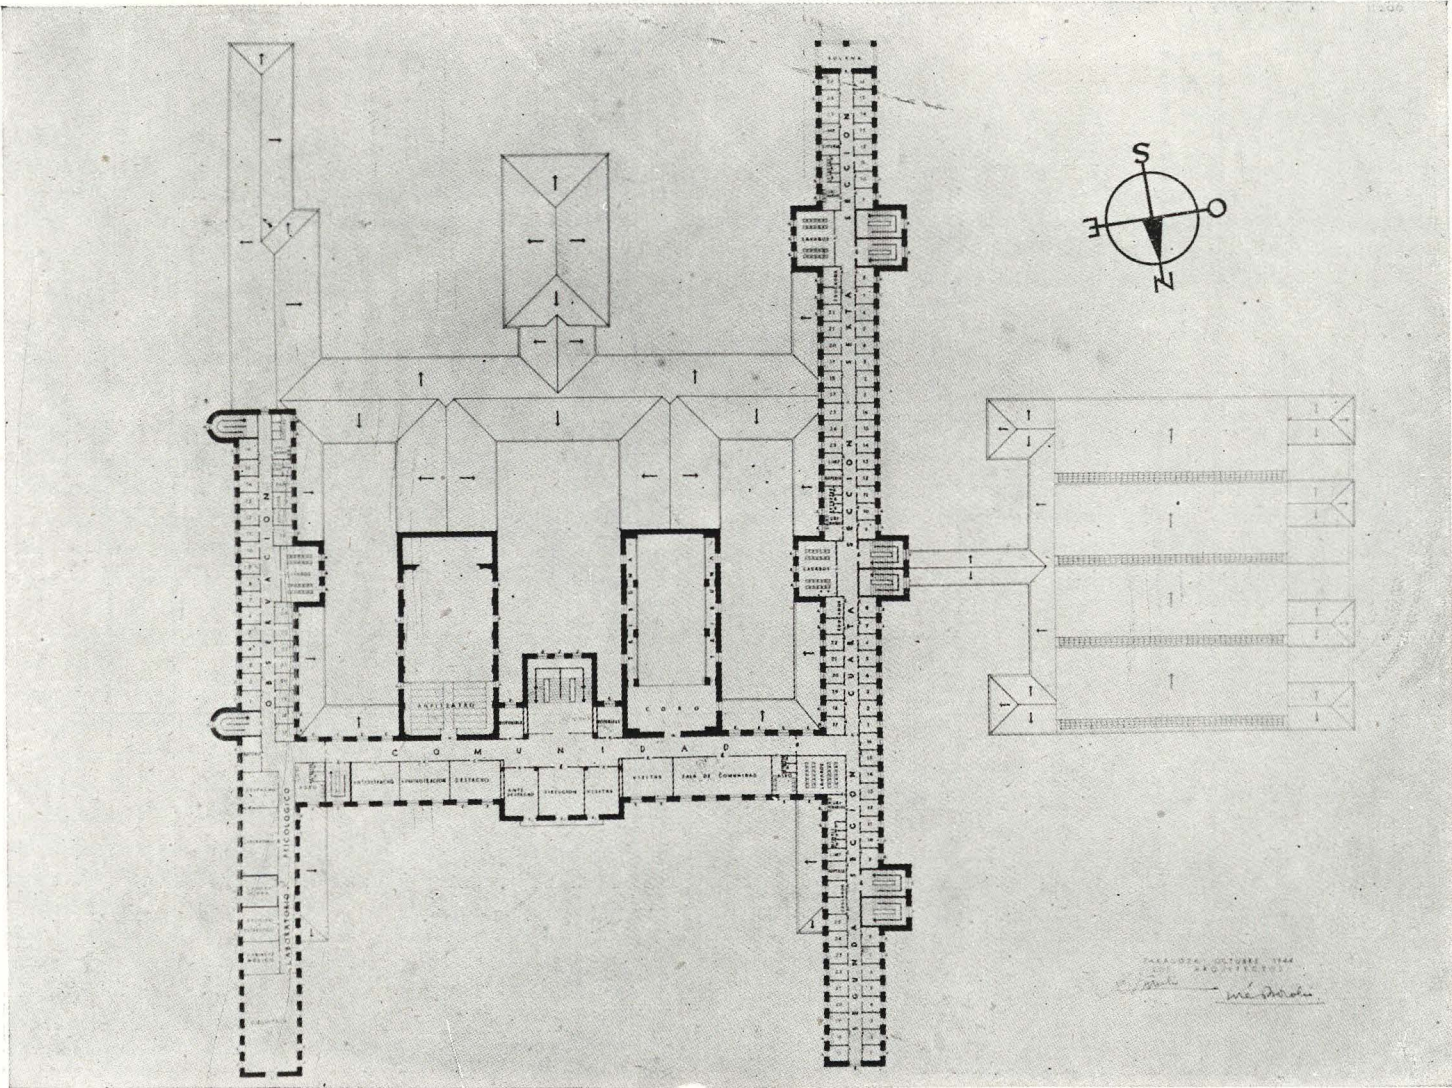

Planta primera.

## CAPILLA

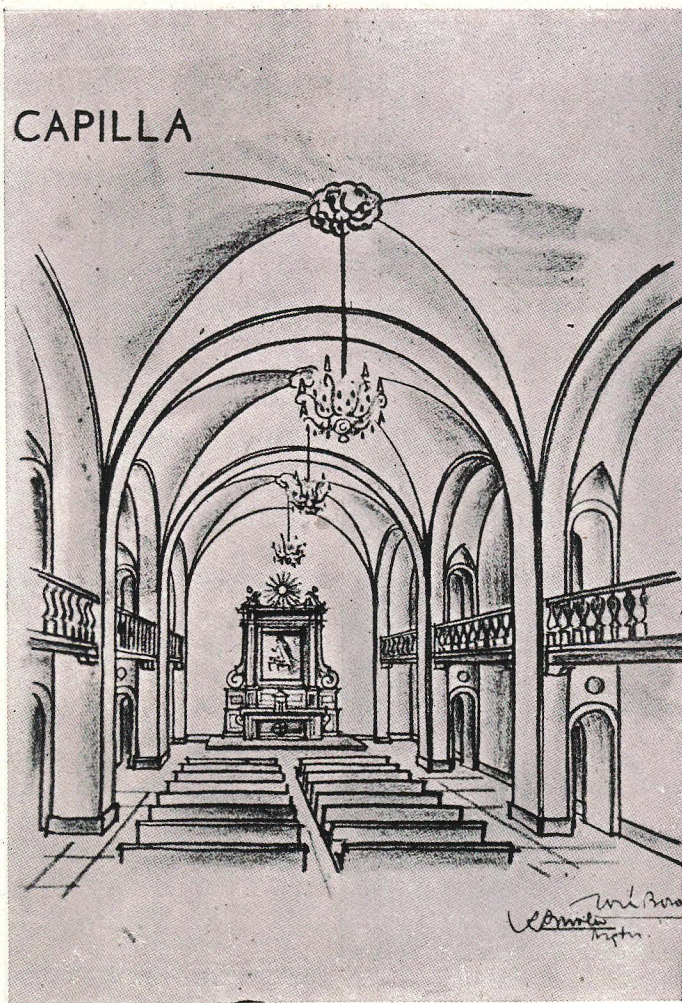

La galería de planta baja, en forma de claustro, facilita el acceso a las distintas secciones y la comunicación de servicio entre las mismas. Los muchachos desarrollan su vida ordinaria en la planta baja, ya que en ella están las salas de clase, de recreos, los comedores, las duchas, el salón de actos y la capilla, que son los lugares que el muchacho habrá de recorrer. La citada galería, de facilísima vigilancia, sirve para el paso de los muchachos de uno a otro de estos departamentos y para el movimiento del personal educador y subalterno dentro de la casa.

En los pisos, las distintas secciones quedan completamente separadas; pero existen unas puertas para uso exclusivo del personal de educación y servicio, que permitirán el recorrido del edificio sin cambiar de planta.

La visibilidad de unas secciones con otras está totalmente evitada. Las secciones especiales tienen los dormitorios dirigidos hacia la parte exterior del edificio, con lo que no hay posibilidad de ver desde estos dormitorios, los del Reformatorio propiamente dicho.

Solamente en la Casa de observación, del pabellón de la izquierda, hay dormitorios hacia las dos fachadas; pero aun los de la interior tienen interceptada la visión del Reformatorio por los cuerpos salientes de la capilla y salón de actos.

## ORIENTACION

Difícil es orientar convenientemente todos los locales de un

edificio tan complejo como el que nos ocupa. Por ello hemos tendido a preferir aquellos que se destinan a muchachos más delicados o que por sus especiales circunstancias han de permanecer más tiempo en su camarilla o dormitorio.

Estos son los difíciles, psicópatas, enfermos y detenidos. Por ello, la fachada exterior de esta nave del edificio se dirige hacia el SE., que es la orientación mejor en el clima de Zaragoza.

Los comedores quedan también perfectamente orientados, casi exactamente hacia el Sur.


El patio general de la casa, que afecta la forma de «U» en las dos plantas superiores, queda abierta hacia el Sur, con las ventajas consiguientes para el soleamiento general de la casa.

En las ventanas de la dirección NO. se prevén dobles vidrieras para amortiguar los efectos del viento impetuoso de esta orientación.

## RECREOS

Aparte del campo o campos de recreo generales, cada sección dispone de un espacio libre anejo, de suficiente amplitud para el esparcimiento de los muchachos en los intervalos de su tiempo.

Estos espacios libres se limitan, en general, por medio de seto vivo. Únicamente la sección de difíciles tendrá el cerramiento de pared de fábrica, para conseguir la necesaria seguridad.

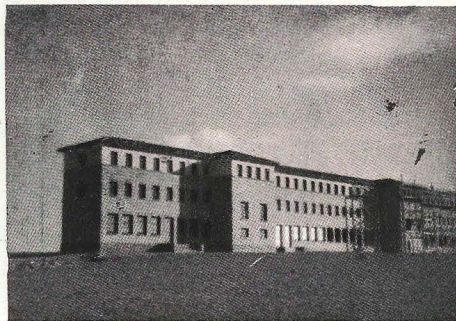

## ESTADO ACTUAL DE LAS OBRAS

Comenzadas las obras por el pabellón de Reformatorio propiamente dicho y por el de comedores y cocina, se encuentran a punto de terminar y totalmente ultimados la distribución, pavimentos, carpintería, instalaciones y pintura en las dos primeras secciones del Reformatorio.

Zaragoza, diciembre de 1947.

