


*Real Oratorio del Caballero de Gracia.
Siglo XVIII Madrid.*





Portada labrada por el arquitecto Custodio Moreno
a principios del siglo XIX.





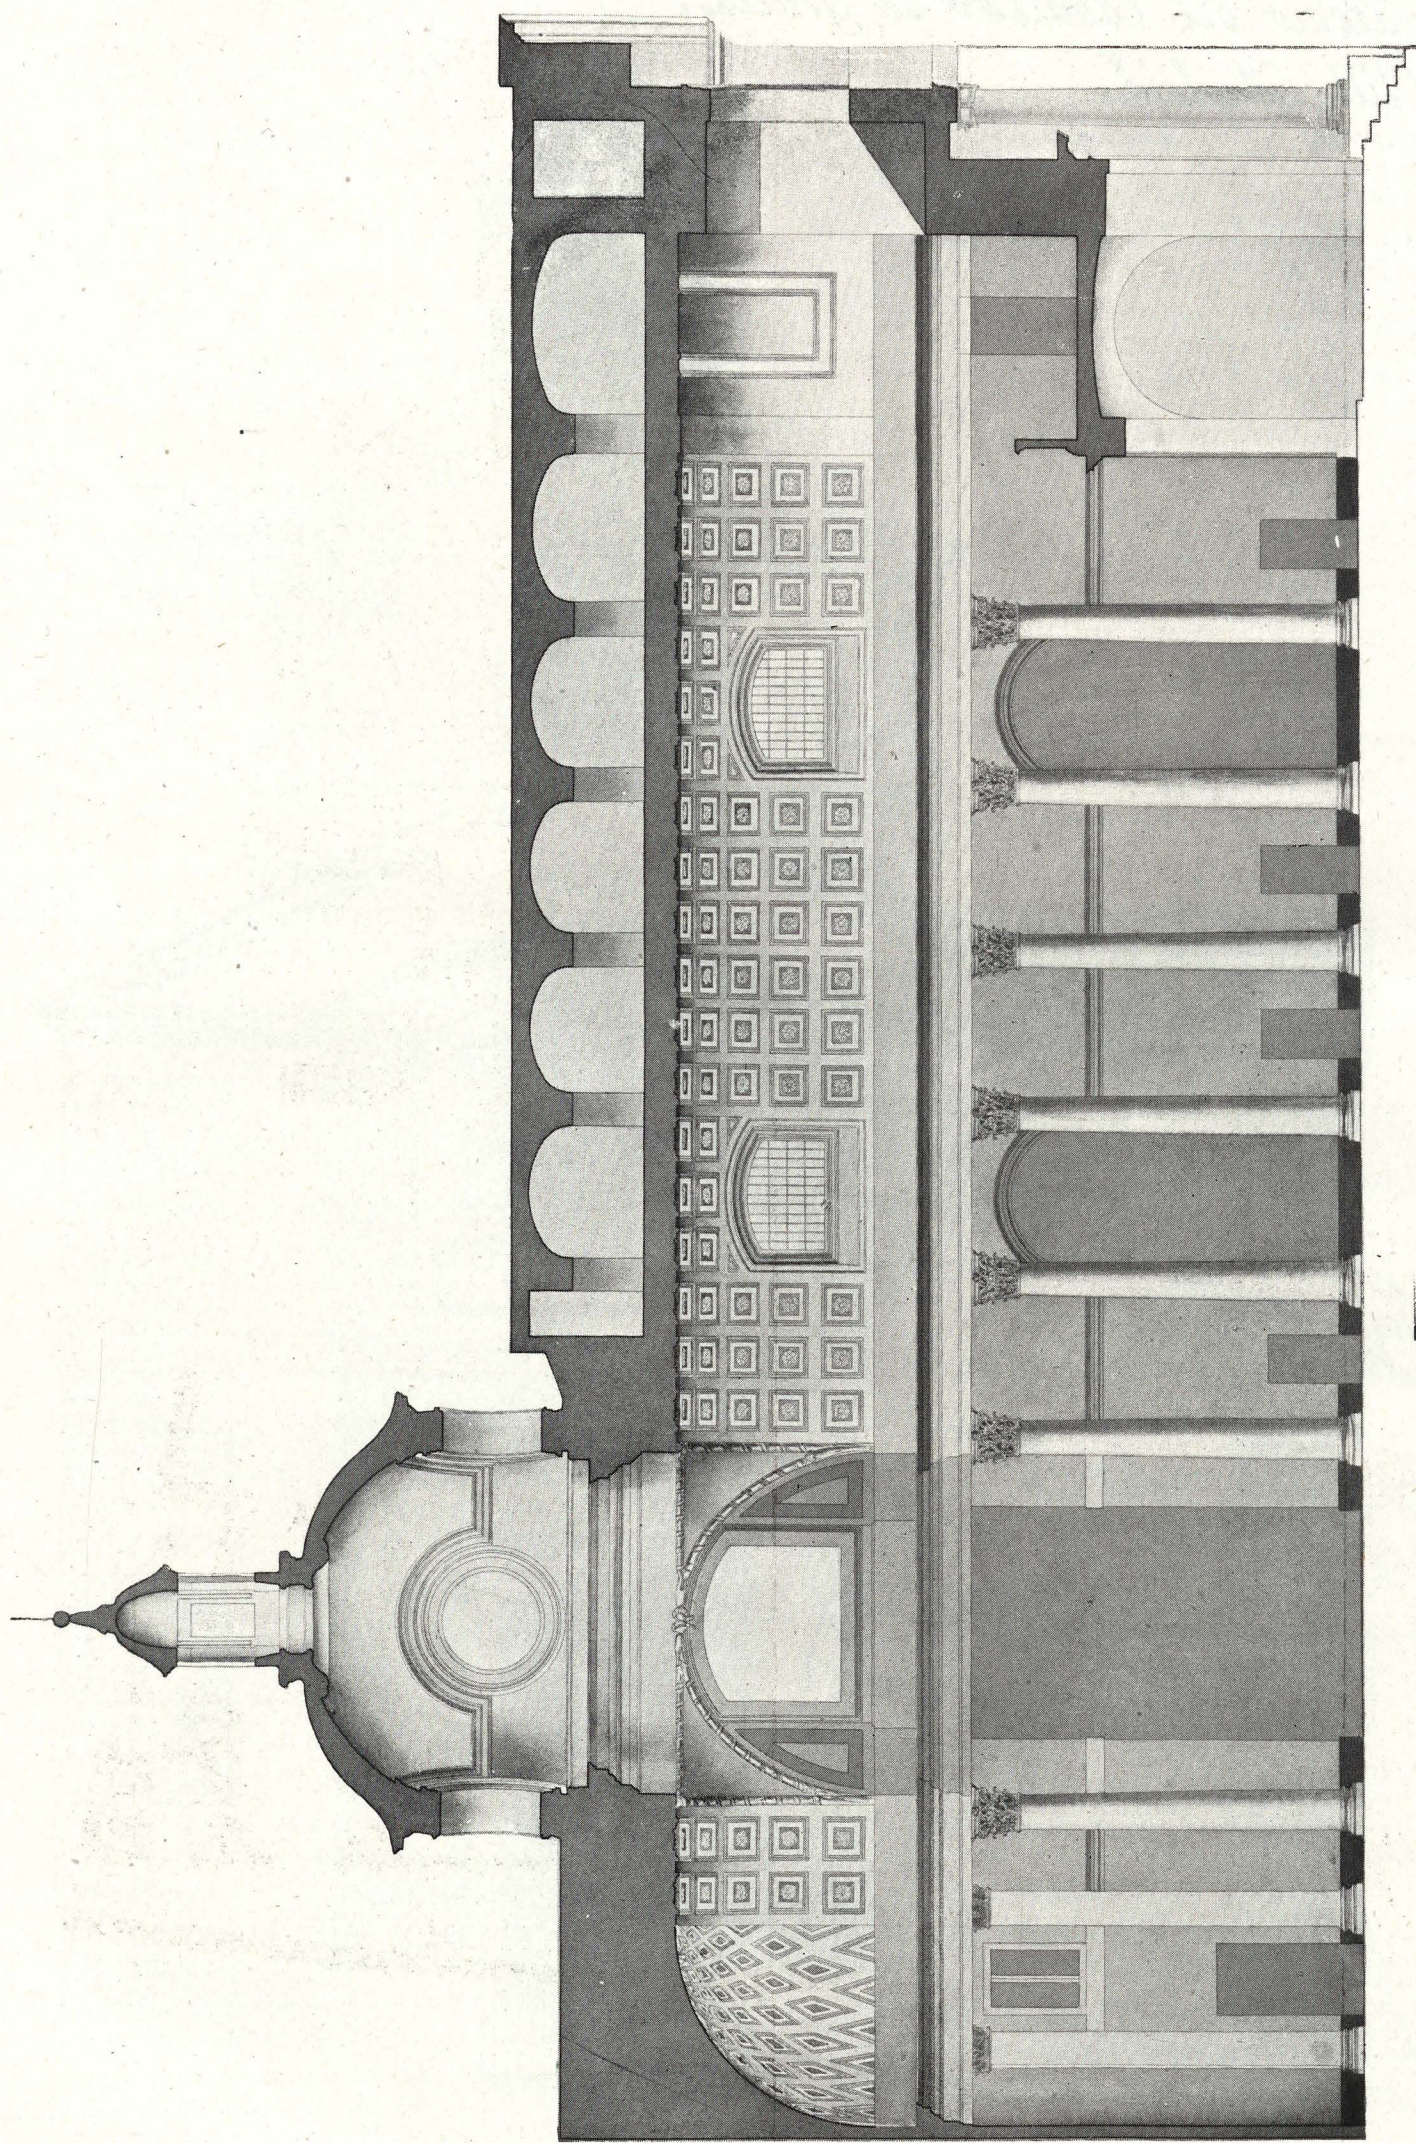


Sección longitudinal del Oratorio tal como aparece construido


(Trabajo de los alumnos de la Escuela Superior de Arquitectura, de Madrid, D. Francisco Goicoechea, D. Luis Subirachs, D. Manuel Lacasa y D. Gonzalo Dal Ró.)

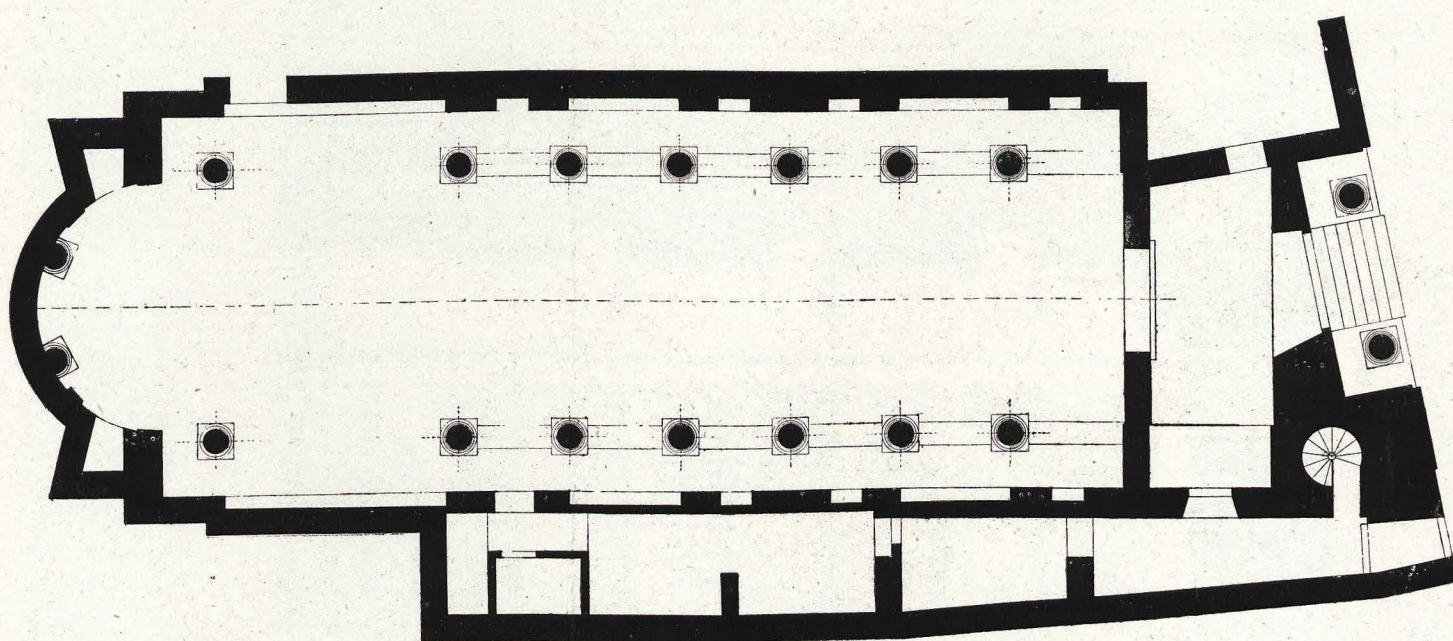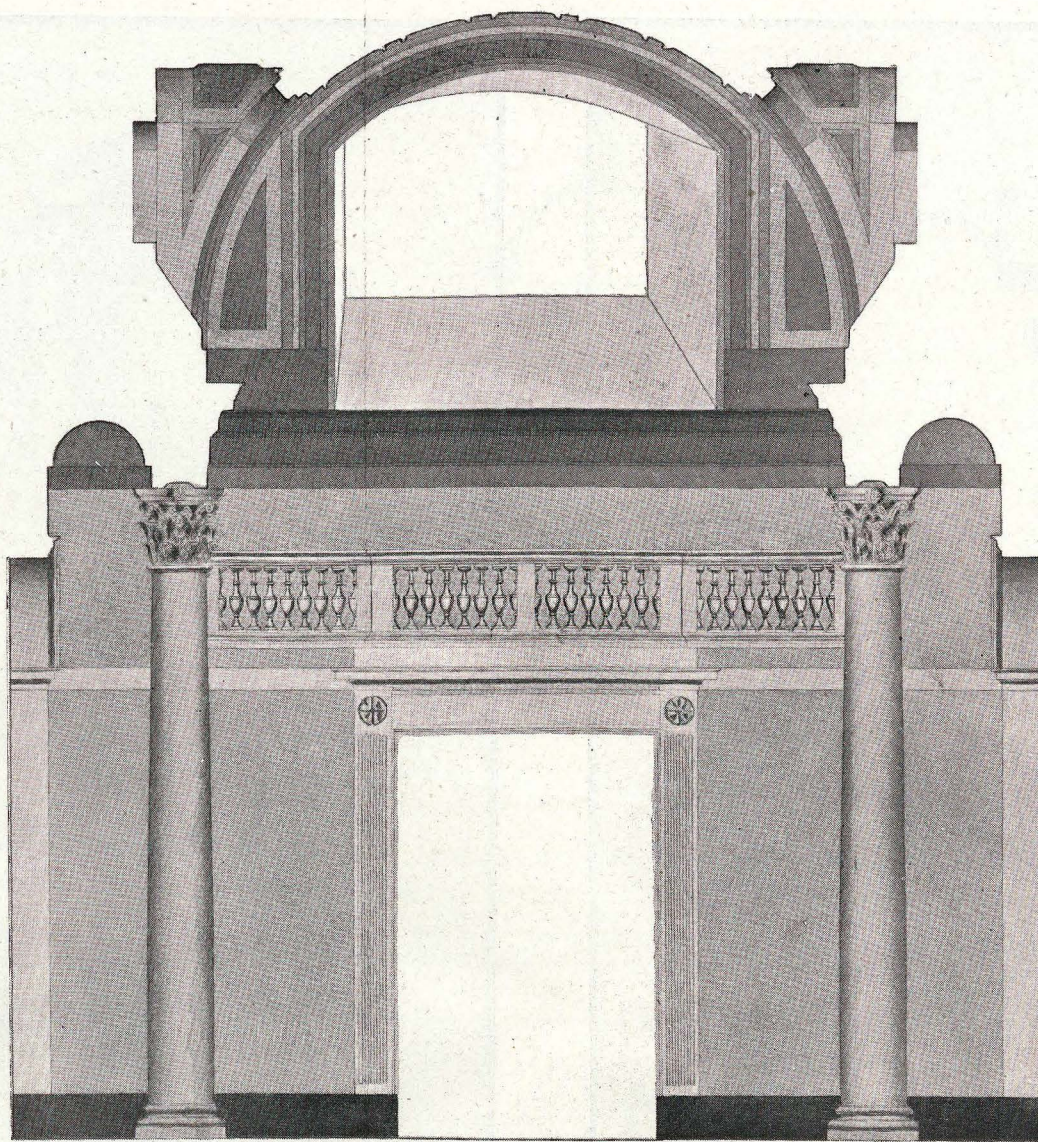

Detalle de sección y planta del Oratorio en su estado actual

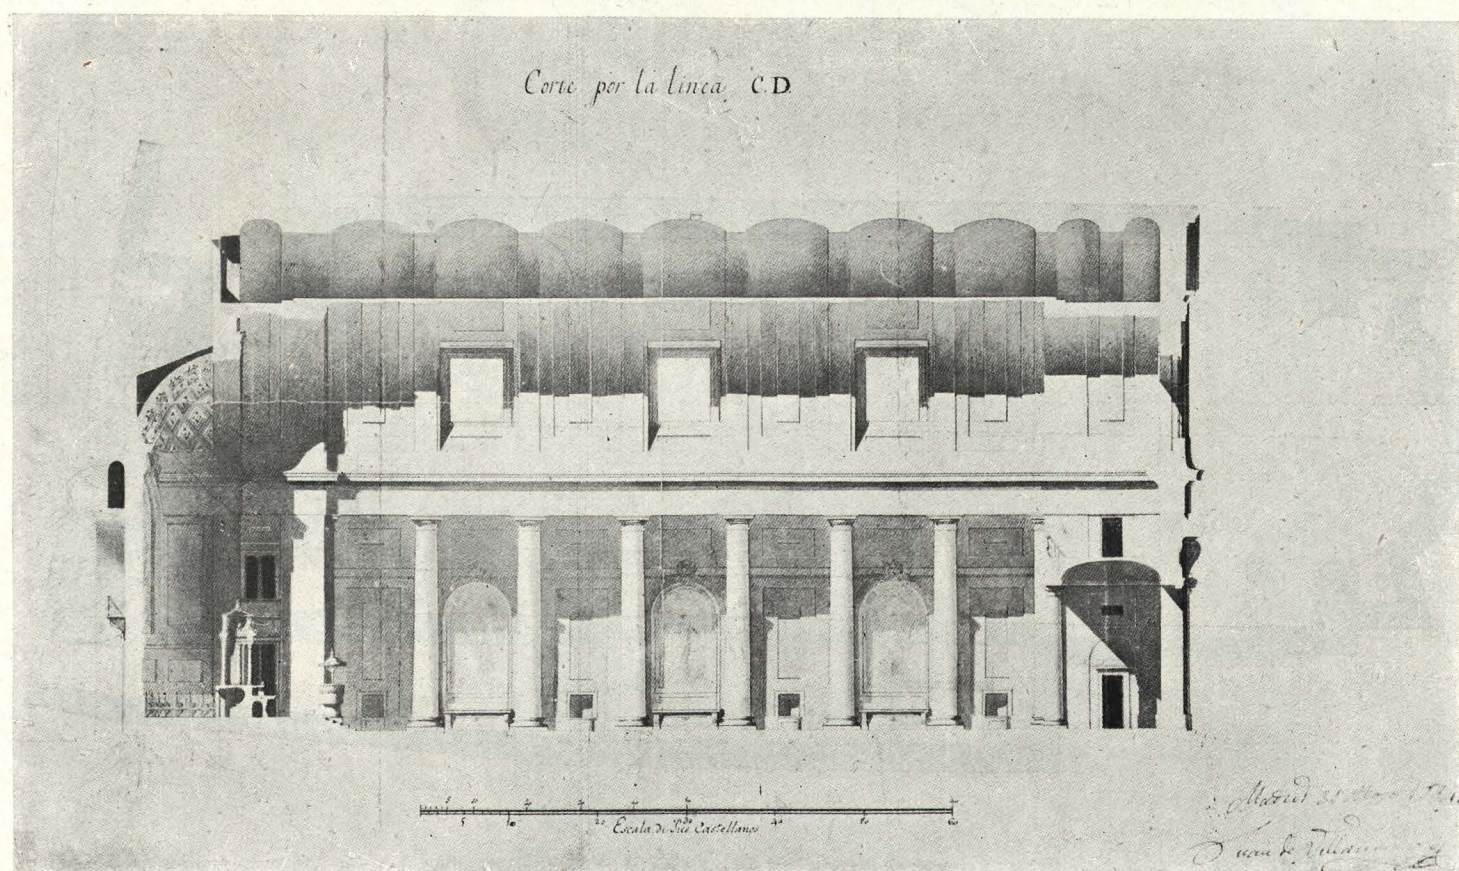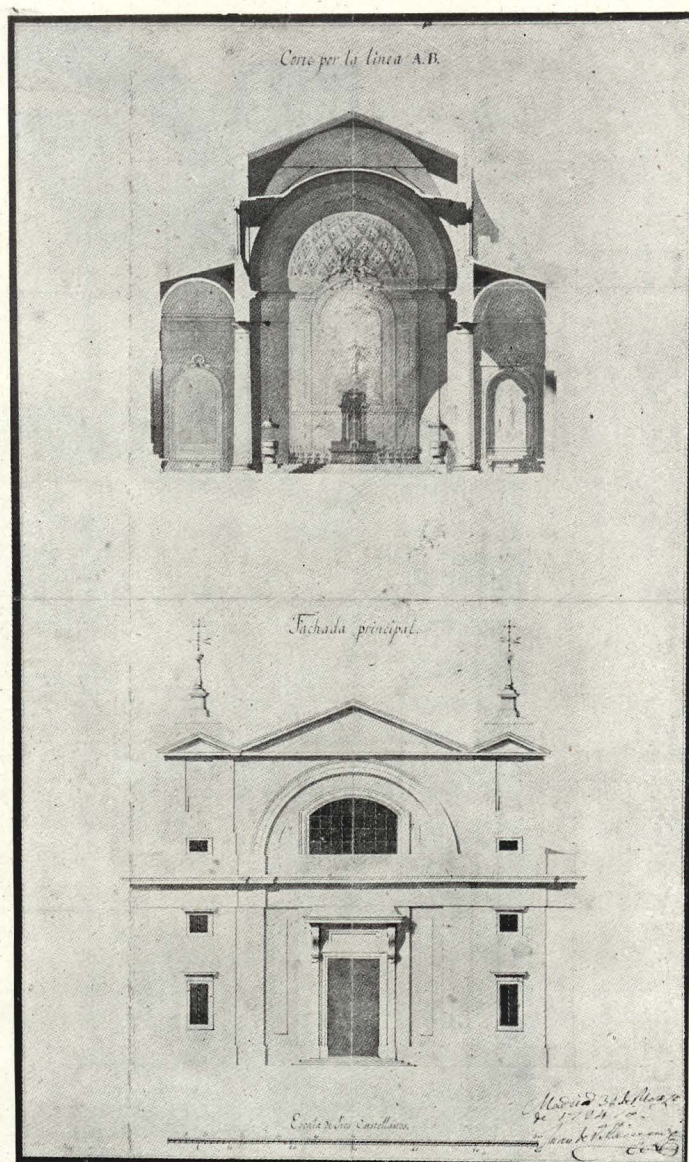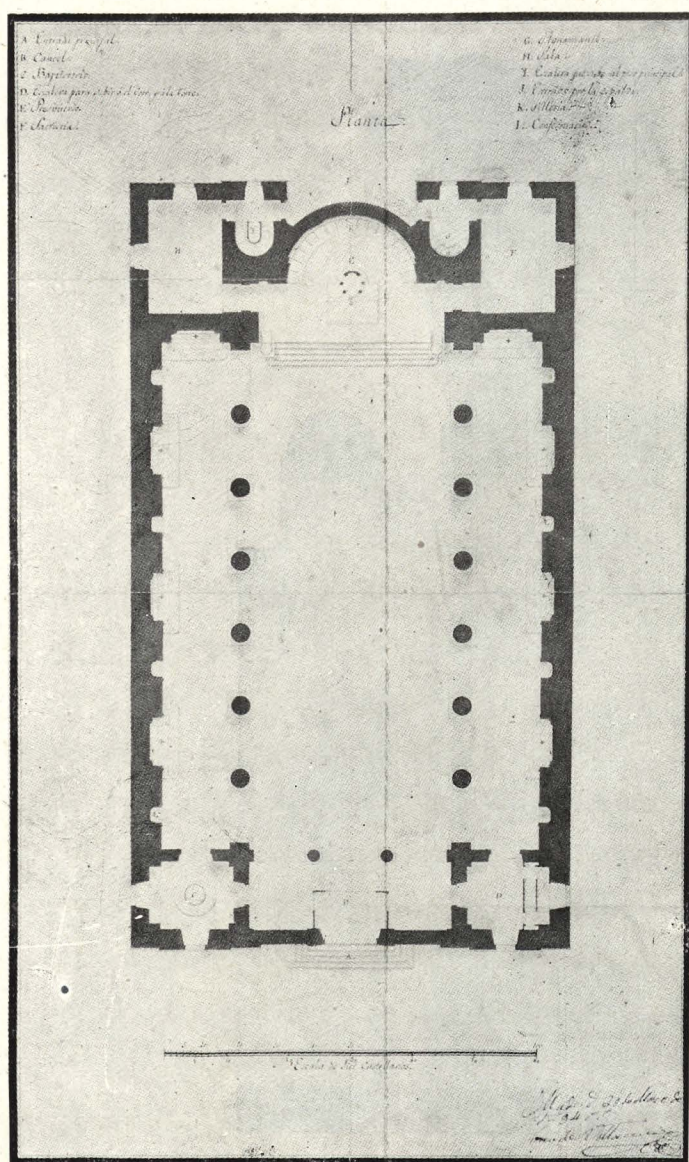

Oratorio del Caballero de Gracia, según los dibujos originales de D. Juan de Villanueva, fechados en 1794

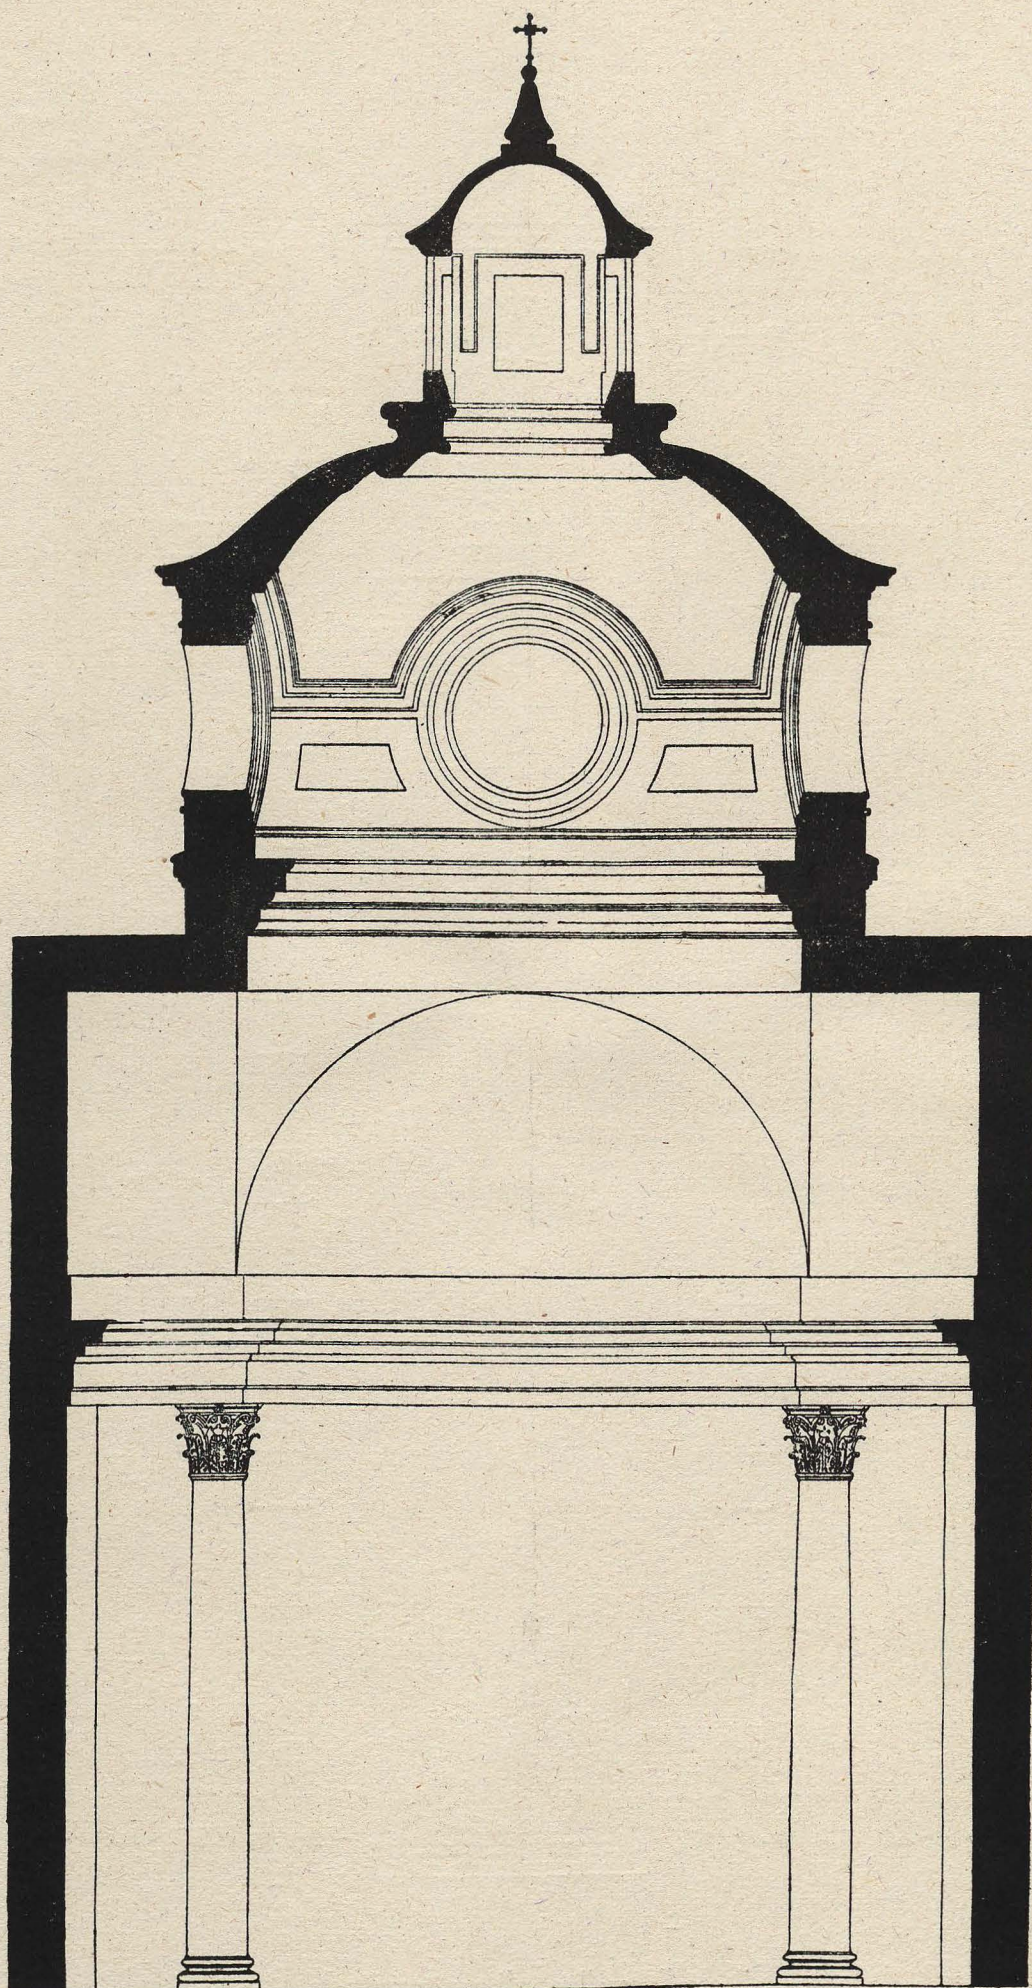

Sección transversal del Oratorio construido

A. Entrada Principal

B. Capel.

C. Batisterio

D. Escalera para subir a el coro y a la torre

E. Presbiterio

F. Sacristia

Norte

Planta

G. Capuchinos


H. Sala

I. Escalera que sube al piso superior

J. Entrada por la Capilla

K. Silleria

L. Confesionarios

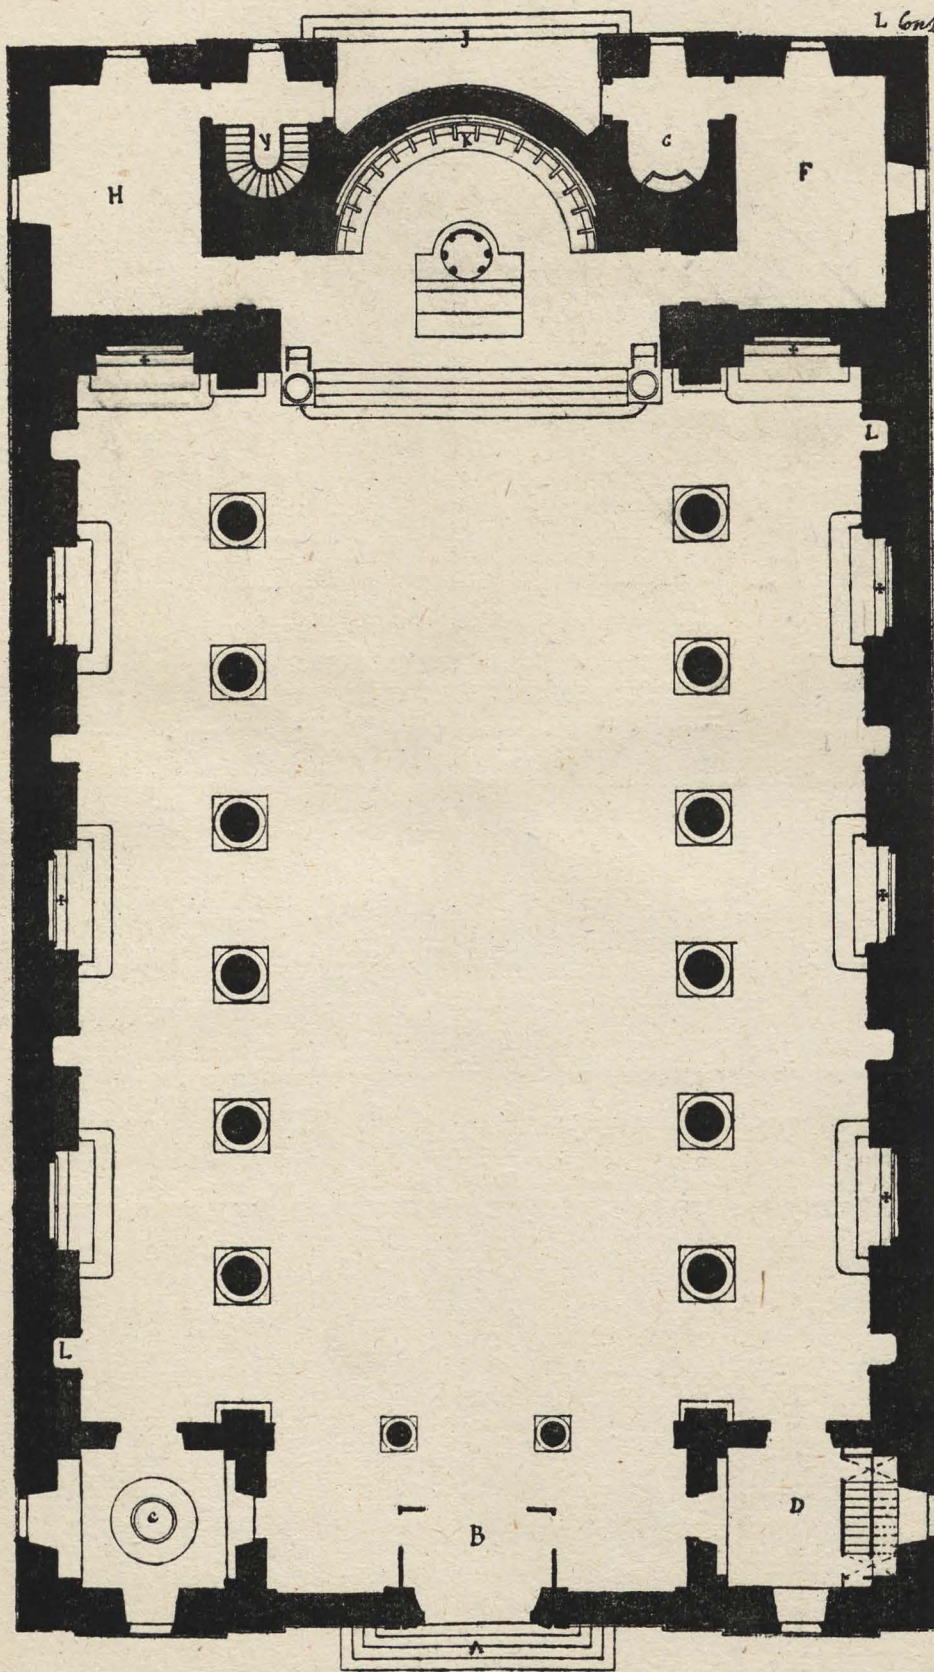

5 10 20 30 40 50 60 70 80 90 100
5 10 20 30 40 50 60 70 80 90 100
Escala de paces Castellanos

Planta, según un plano antiguo copiado del original
de D. Juan de Villanueva