


DETALLE DE CONSTRUCCION

Prohibida la reproducción



Antonio Cámara, Arquitecto

FLECHAS DE HIERRO.



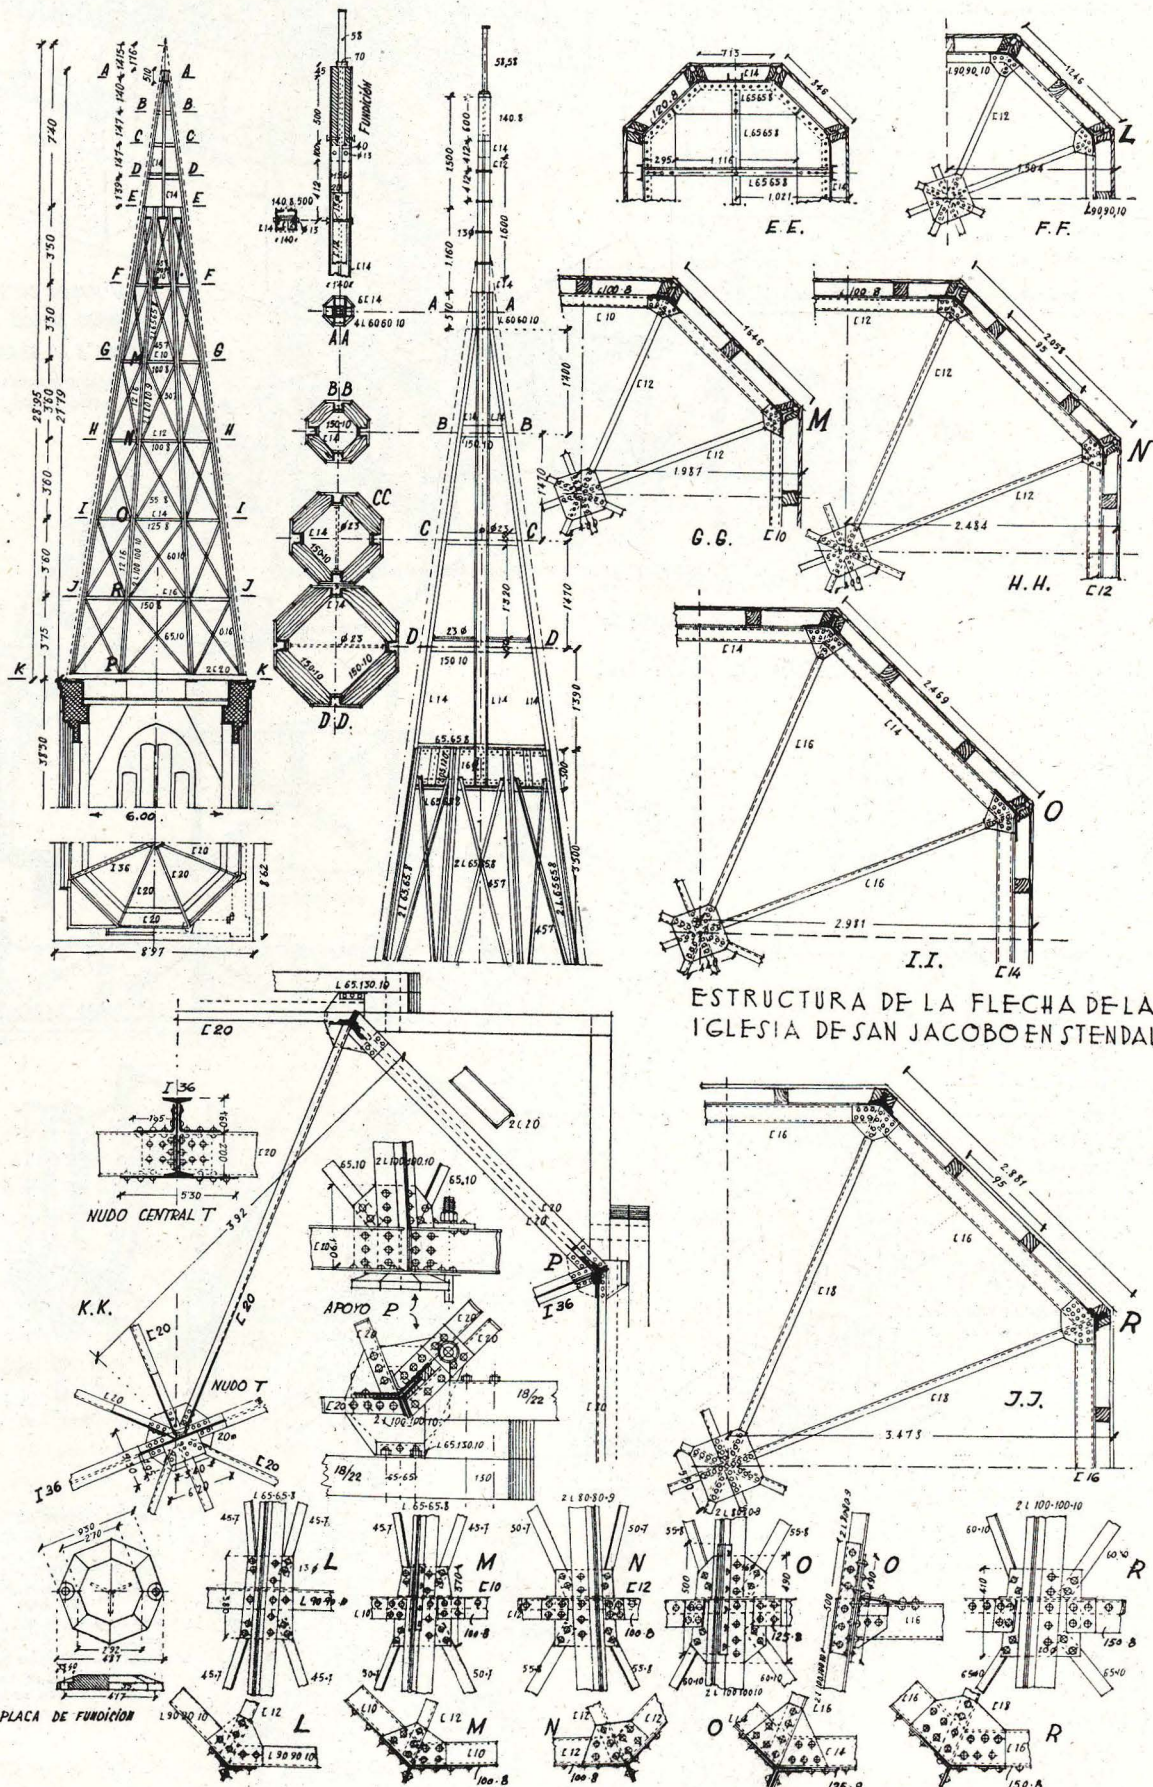


ESTRUCTURA DE LA FLECHA DE LA IGLESIA DE SAN JACOBO EN STENDAL

CUBIERTAS . ESTRUCTURA METALICA .

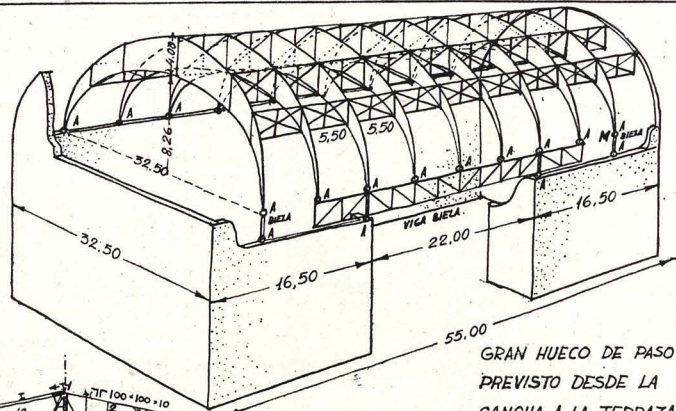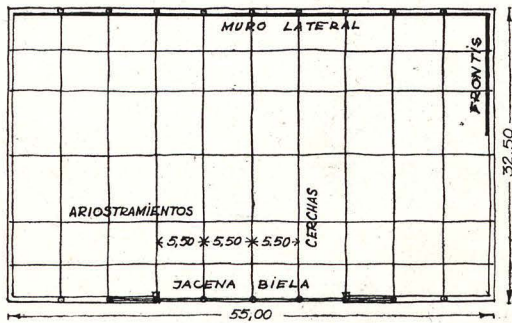

GRAN HUECO DE PASO
PREVISTO DESDE LA
CANCHA A LA TERRAZA.
(LATERALMENTE ESTAN LAS
-ESCALERAS)

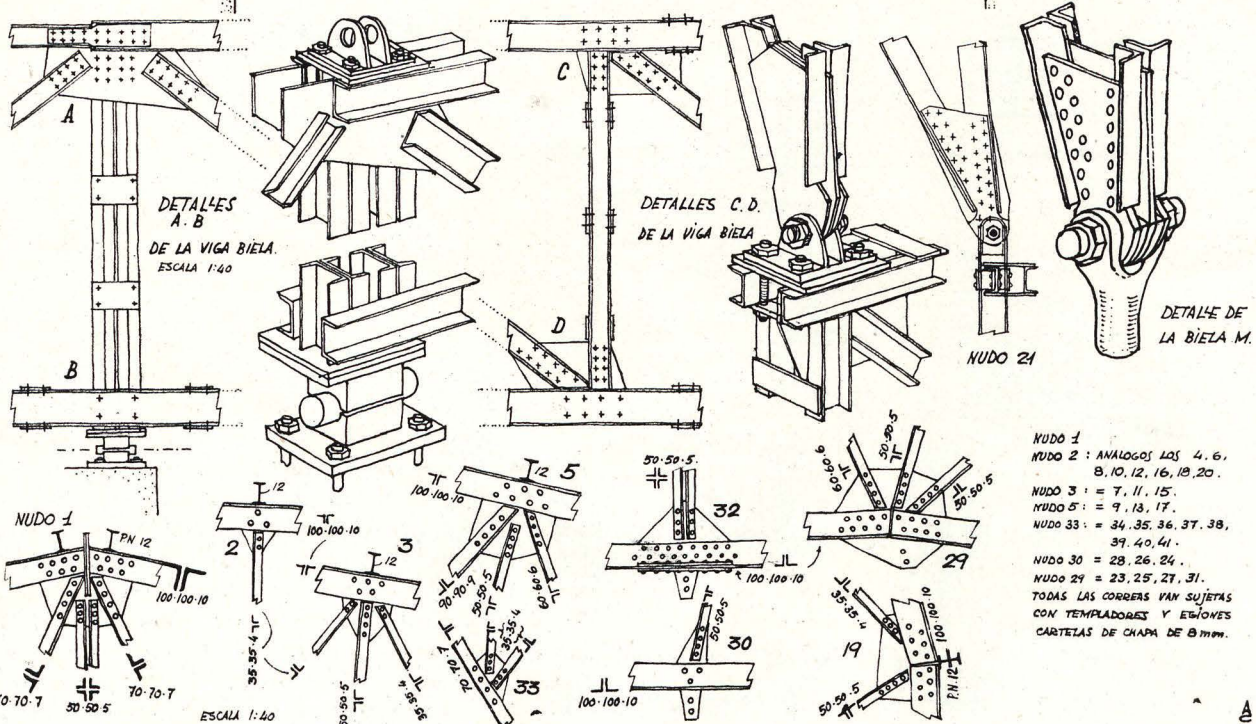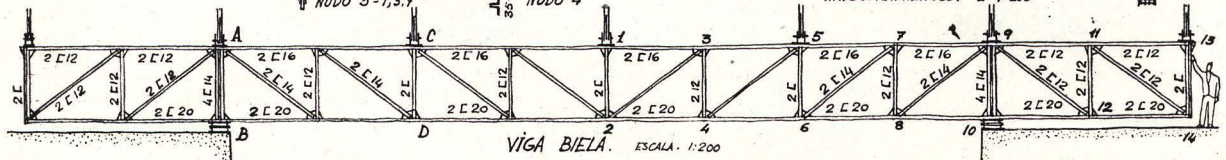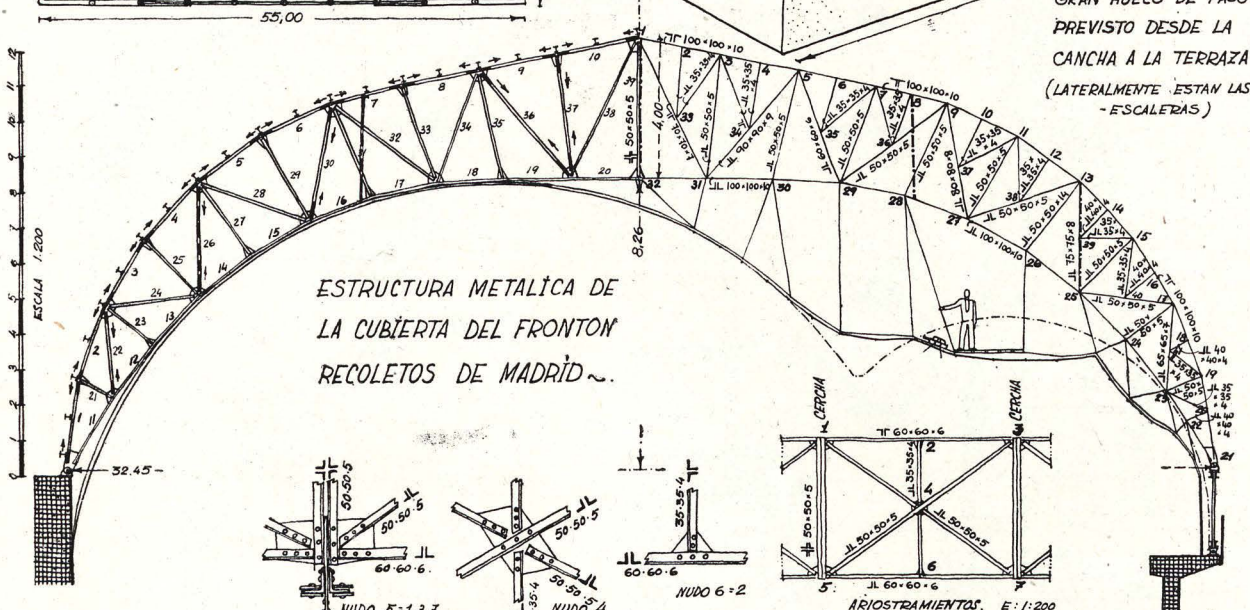

NUDO 1
NUDO 2 : ANALOGOS LOS 4, 6, 8, 10, 12, 16, 18, 20.
NUDO 3 : 7, 11, 15.
NUDO 5 : 9, 13, 17.
NUDO 33 : 34, 35, 36, 37, 38, 39, 40, 41.
NUDO 30 : 23, 26, 24.
NUDO 29 : 23, 25, 27, 31.
TODAS LAS CORRAS VAN SUJETAS CON TEMPLADORES Y EBIJONES CARTITAS DE CHAPA DE 8mm.