PARADOR DE AIGUABLAVA EN GERONA

Arquitecto M. Durán Reynals

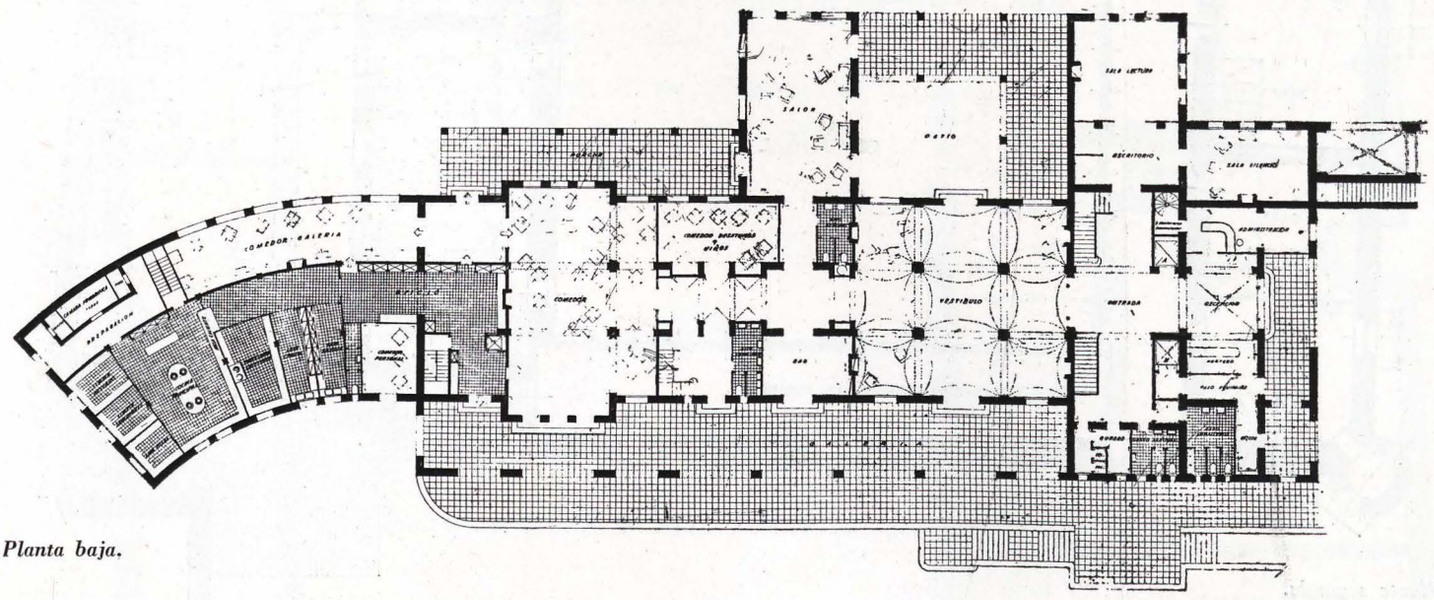

Planta baja.

Planta primera, de dormitorios.

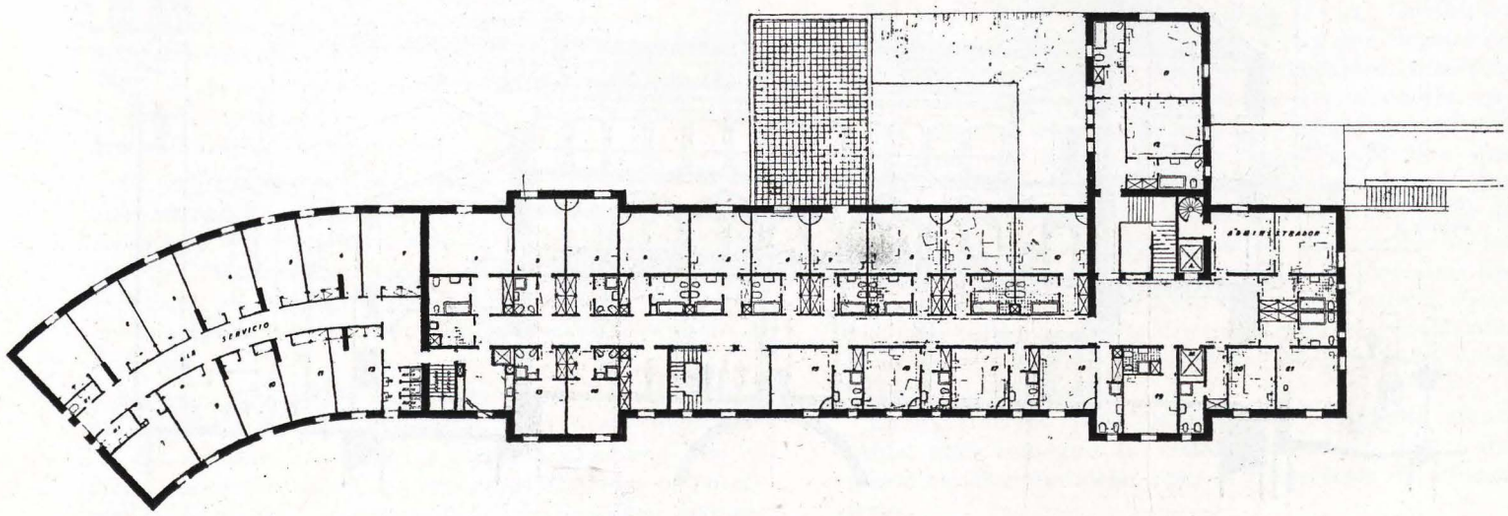

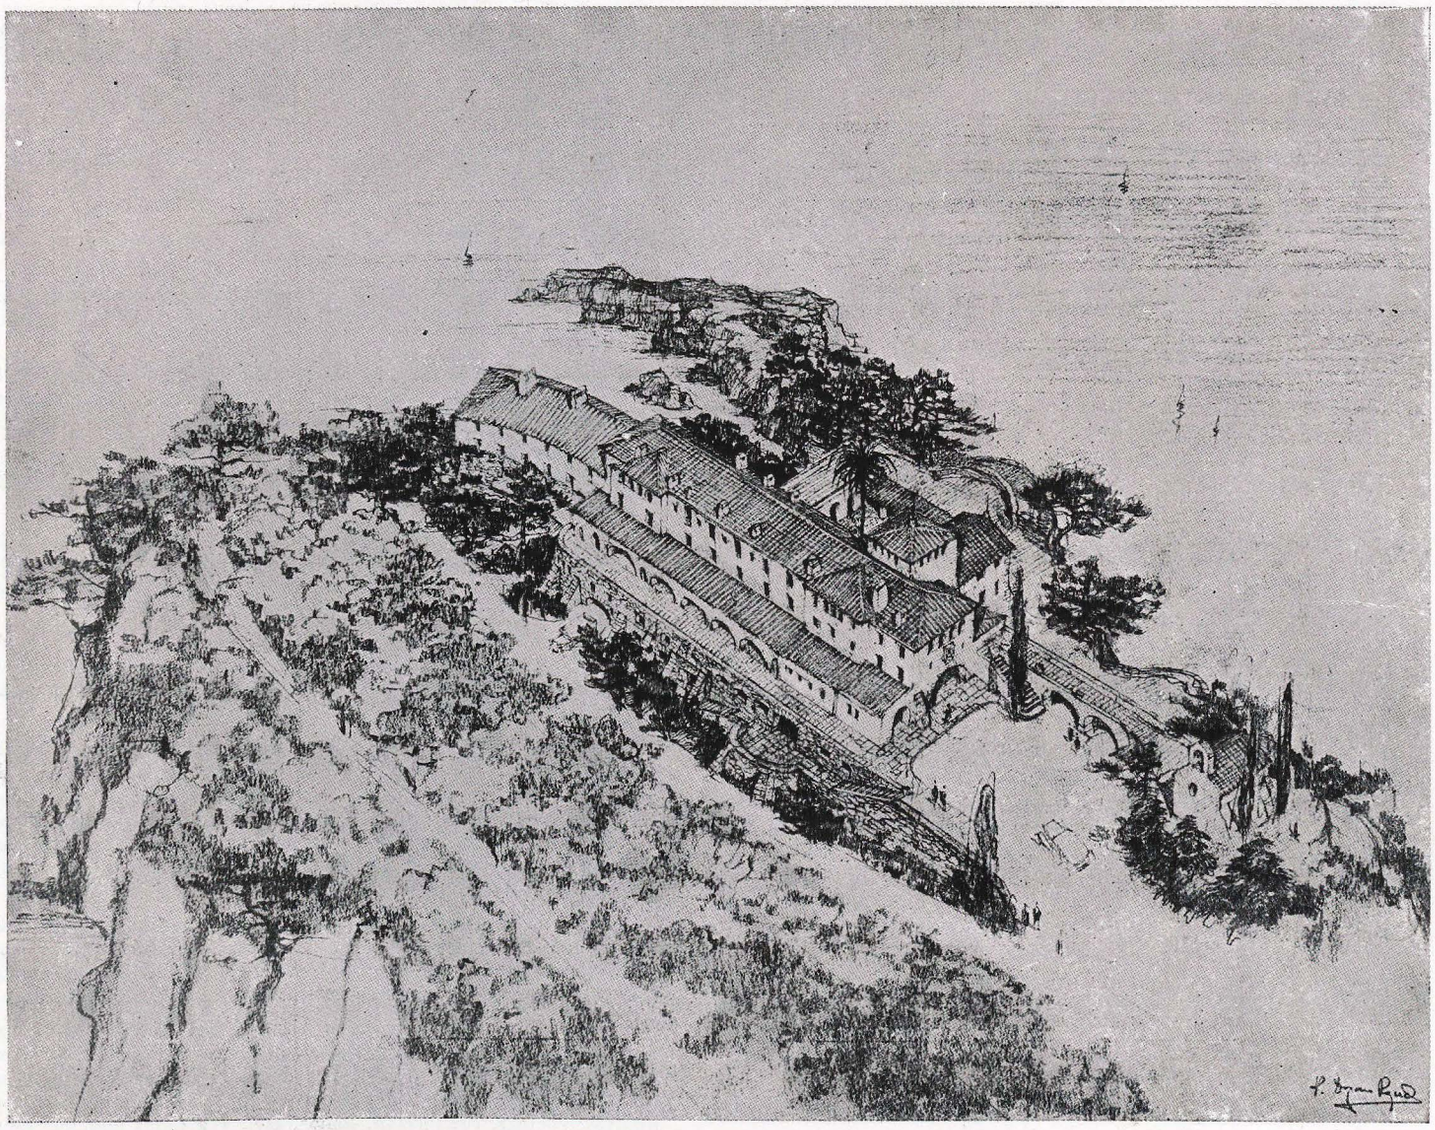

Perspectiva.
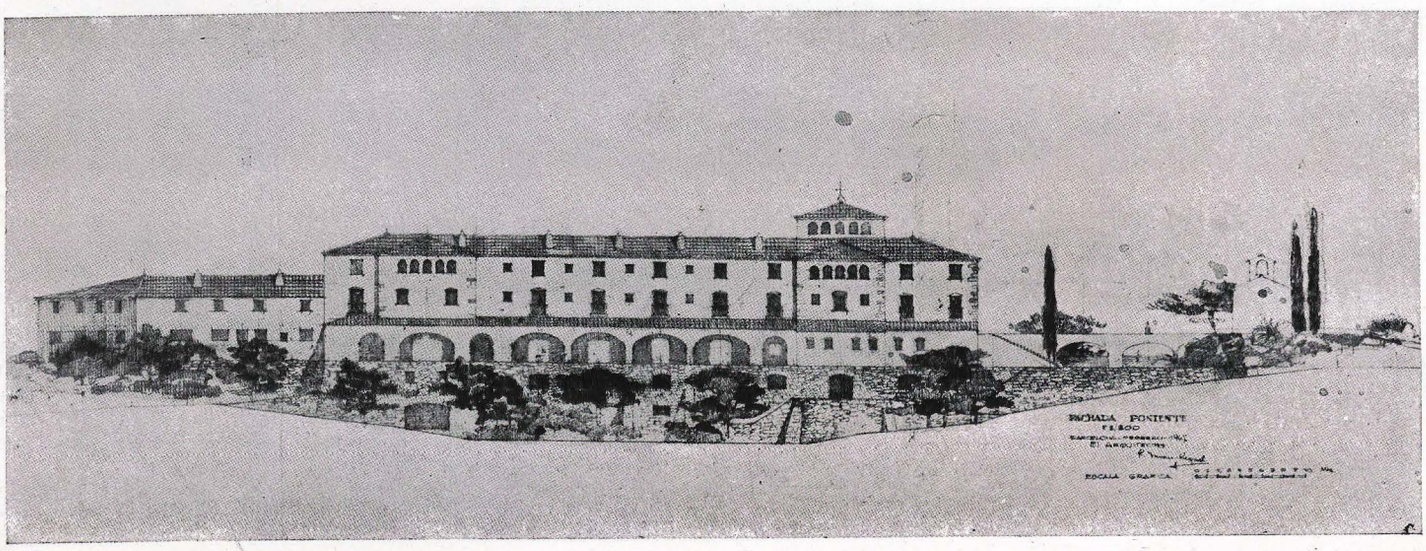
Fachada principal.