



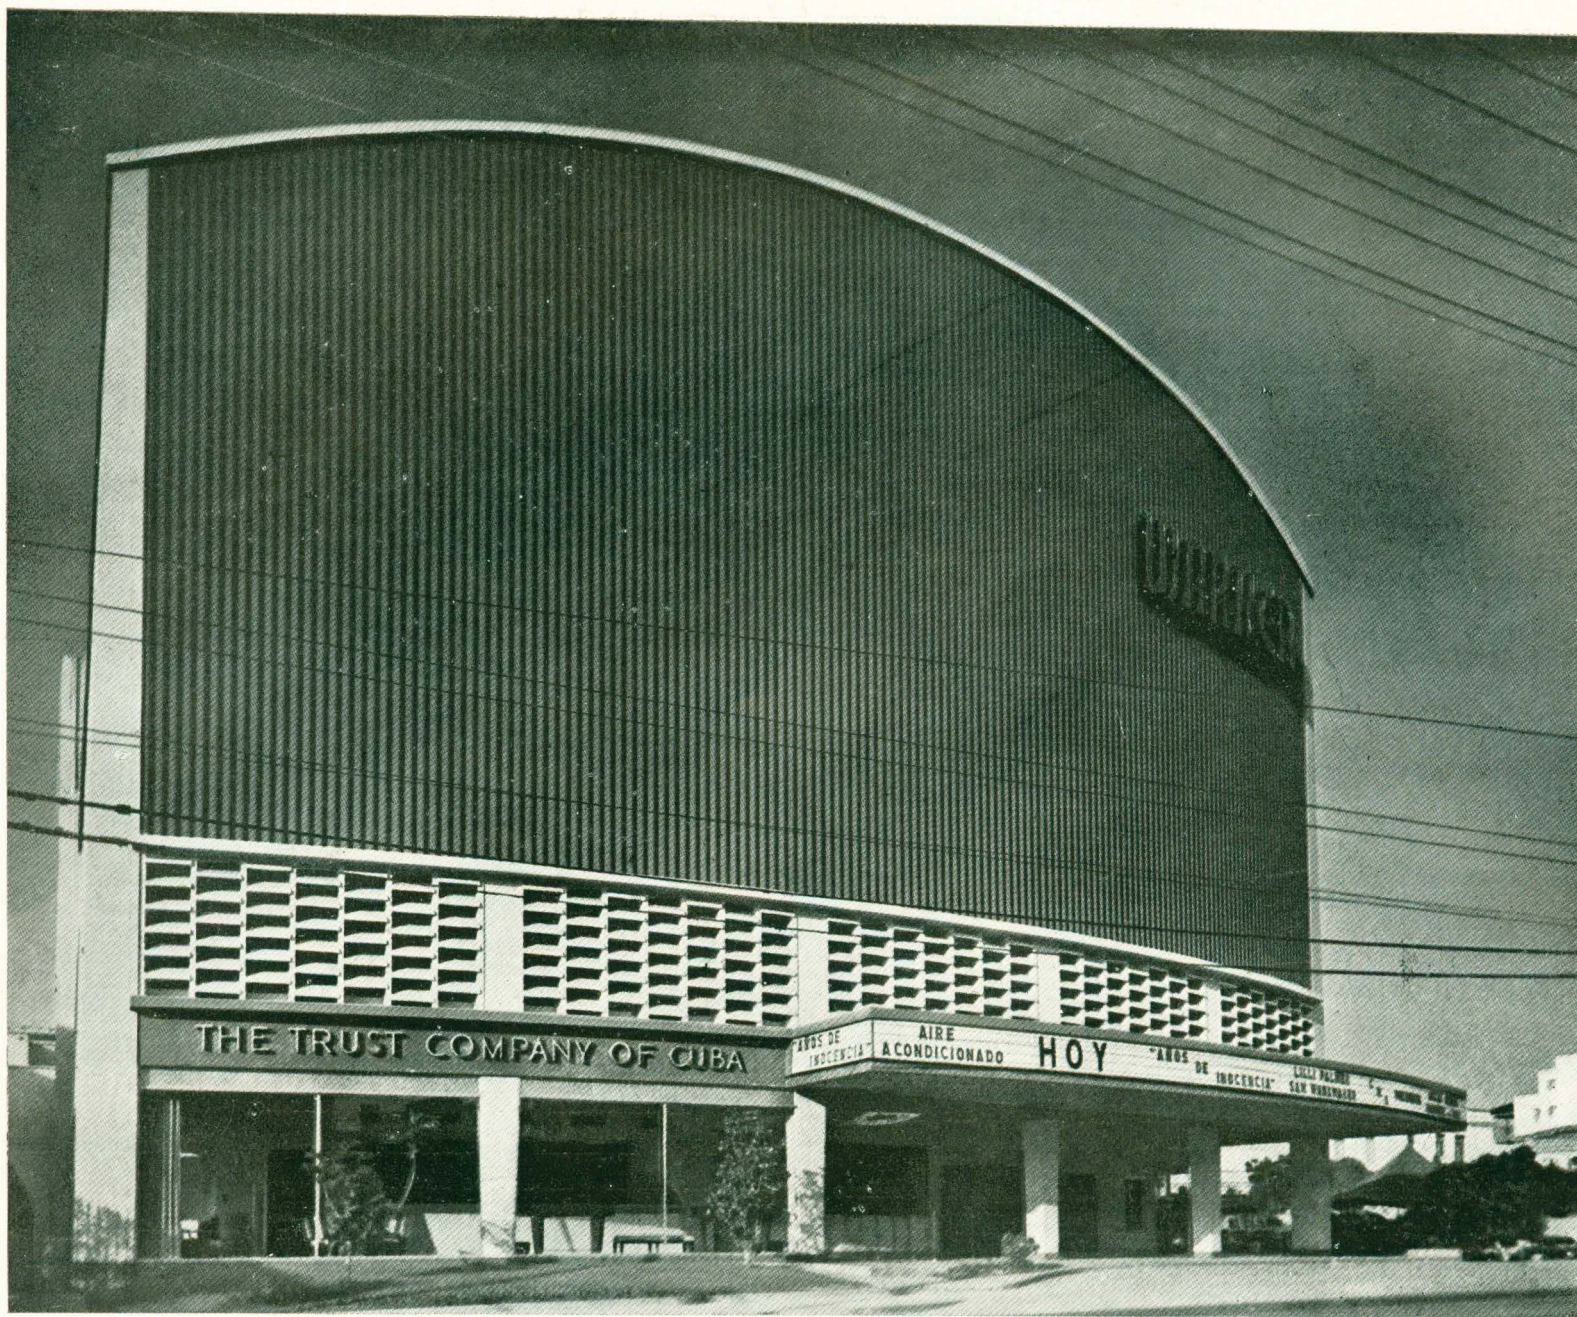

Fachada del cine.

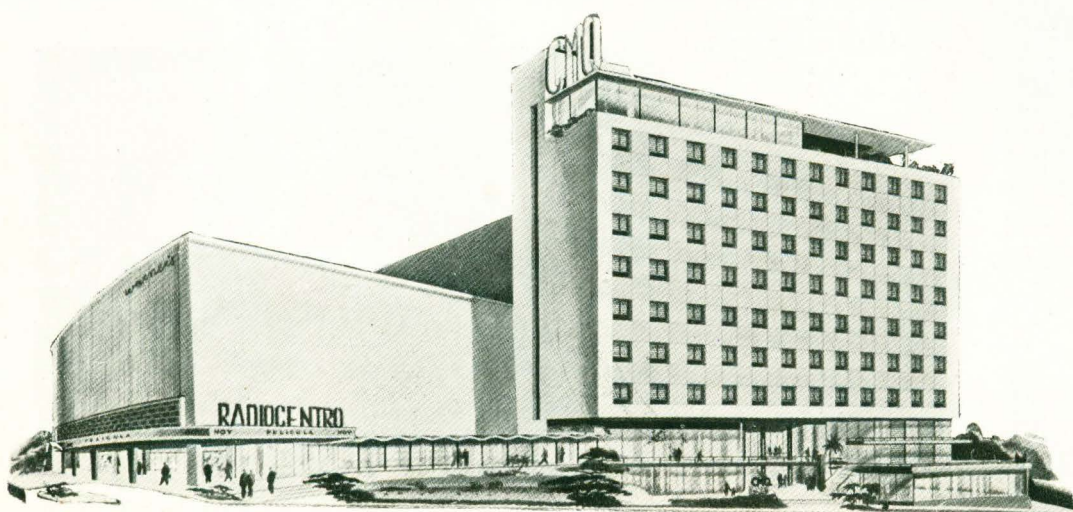

Radio Centro en La Habana

Arquitectos: Gastón y Martín Domínguez

Perspectiva de conjunto del edificio que comprende un cine, la estación de radio y un bloque de oficinas, en altura.



Conjunto del edificio Radio Centro, en La Habana.

Se trata de un edificio bastante complejo, debido a las diversas actividades que en él se desarrollan.

Nacido de la necesidad de construir los locales necesarios para estudio y oficinas de una gran Cadena de Radio, la idea primitiva se llevó a su desarrollo lógico.

Un gran edificio de 17.000 metros cuadrados de construcción, en los que se albergan numerosas empresas, que se benefician del enorme movimiento de público creado alrededor de una estación de radio moderna, y gran centro de atracción, al que acuden las gentes para ver a las estrellas del aire, presenciar espectáculos de todo género, recibir las últimas noticias y seguir al minuto el desarrollo de los acontecimientos.



Sobre una planta baja, en la que se desarrollan toda clase de actividades, se levantan tres bloques de edificaciones; un cine de 1.700 localidades, cuyo escenario ofrece también espectáculos de corta duración entre la proyección de películas; la estación de radio de la C. M. Q., y un bloque de oficinas de alquiler que se desarrollan en altura.

En la planta baja, bien sea dando a la calle o a una arcada comercial, se encuentran diferentes establecimientos comerciales: un Banco, salas de exhibición, restaurante, cafetería, etc. La circulación del público se ha estudiado de manera que se verifique delante de estos establecimientos.


En la estación de radio se desarrollan todas las actividades de publicidad, producción, radiación en combinación con la planta de transmisión por cuatro canales simultáneos, etc. Se han reservado 1.000 metros cuadrados de terreno libre adjunto en previsión de que en un futuro próximo haya que iniciar la incorporación del servicio de televisión.

En el bloque de oficinas de alquiler se encuentran diversas empresas comerciales, agencias de publicidad, compañías de seguros, oficinas profesionales, etc.


Aparte de las instalaciones específicas de radiación, proyección, etcétera, una planta central provee a los diferentes inquilinos de agua fría, necesaria para sus instalaciones de climatización artificial de los diferentes locales, con una capacidad total de 300 toneladas de enfriamiento.

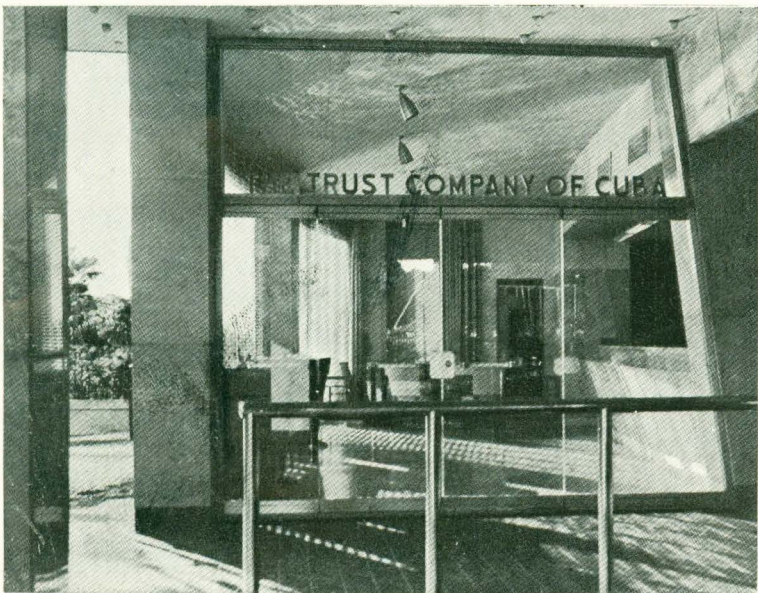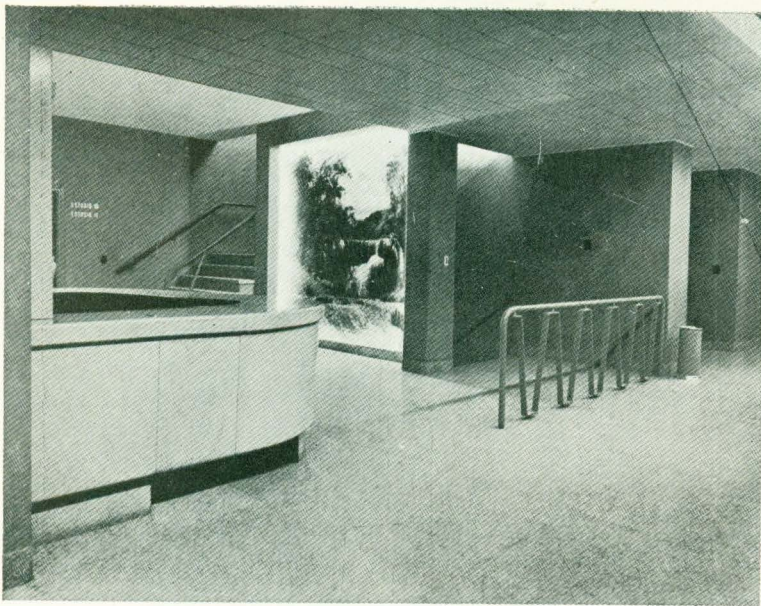


Edificio de Radio Centro, en La Habana. Pormenores del interior.

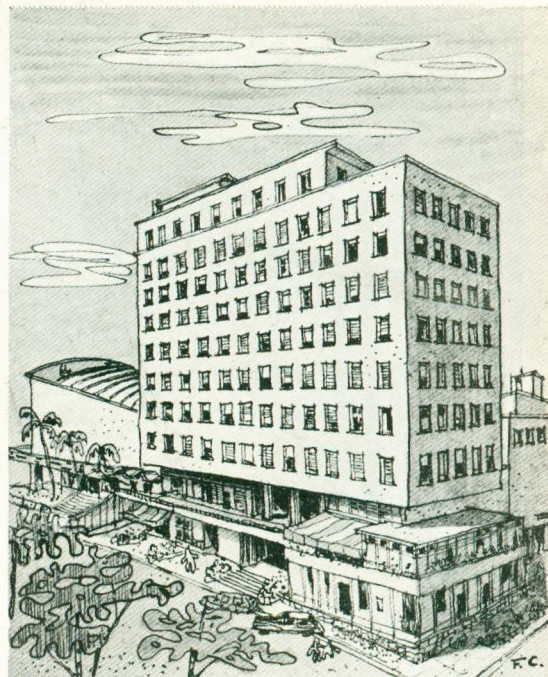



PLANTA PRINCIPAL.—1. Galería del teatro Warner.—2. Descanso y teléfonos.—3. Platea baja.—4. Escenario.—5. Dependencia.—6. Servicio señoras.—7. Caballeros.—8. Espacio público del Banco.—9. Empleados del Banco.—10. Taquilla.—11. Tienda.—12. Bar y restaurante.—13. Galería del público.—14. Palco en estudios.—15. Público en estudios.—16. Escenario en estudios.—17. Estudio semipúblico.—18. Estudios privados.—19. Estudios de anunciantes.—20. Control.—21. Galería de artistas y empleados.—22. Oficina Jefe de Estudios.—23. Almacén.—24. Estudios de ensayos.

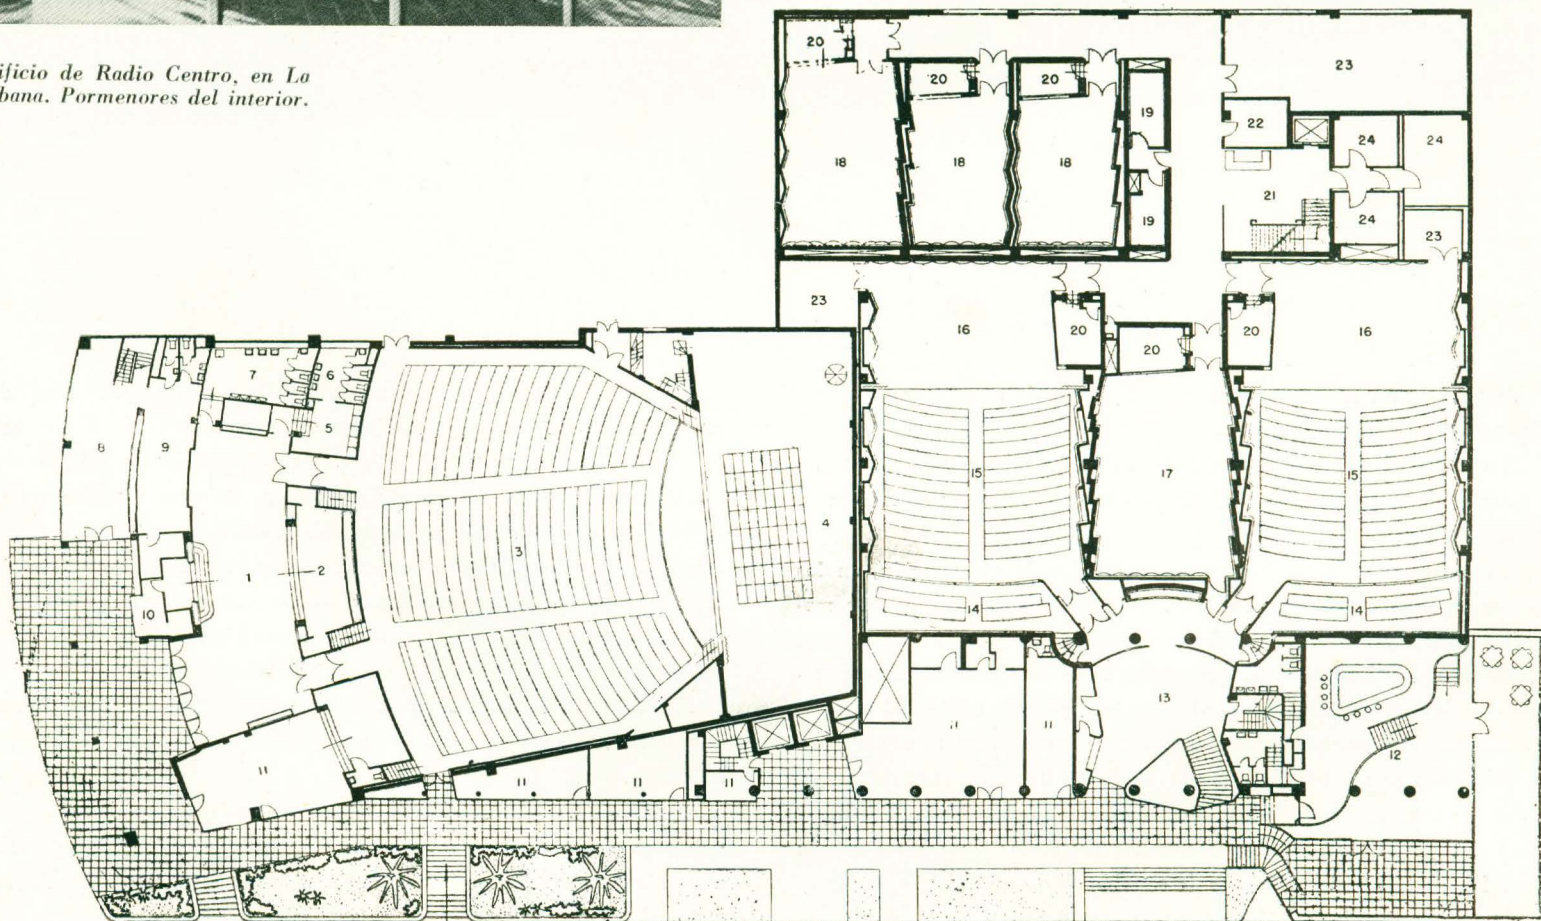

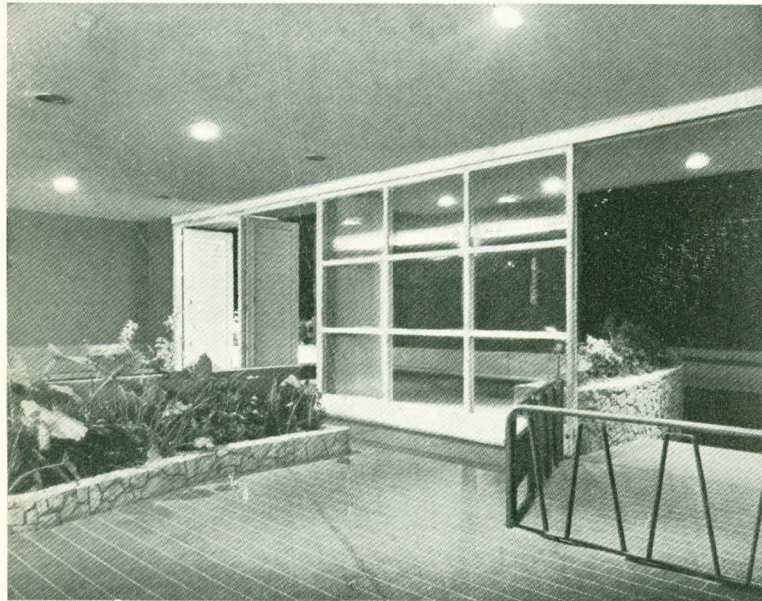


CUARTA PLANTA.—1. Platea alta y baja.—2. Escenario.—3. Vestíbulo recepción C. M. Q.—4. Control principal.—5. Depto. Contabilidad.—6. Depto. Prensa y Noticiero.—7. Depto. Administración.—8. Depto. Ventas.—9. Secretarios del Director.—10. Director general C. M. Q.—11. Salón de conferencias.—12. Directores del Depto. de Programas.—13. Depto. Programas.—14. Archivos.—15. Hall.—16. Oficinas.—17. Sala de conferencias.—18. Recepción.—19. Oficinas de ejecutivo.—20. Oficinas generales.—21. Oficina privada.—22. Director general.—23. Mecanógrafos.—24. Dibujo.—25. Prensa.—26. Archivos.

QUINTA Y NOVENA PLANTAS.—1. Hall.—2. Corredor.—3. Oficina.—4. Oficina.—5. Oficinas ejecutivos.—6. Oficinas de venta.—7. Oficinas generales.—8. Servicio señoras.—9. Servicio caballeros.—10. Oficina privada.—11. Equipo mecánico.

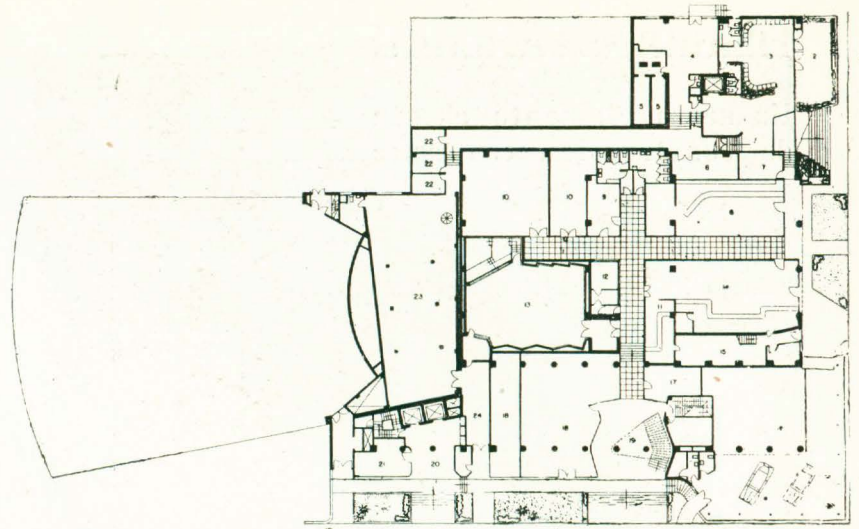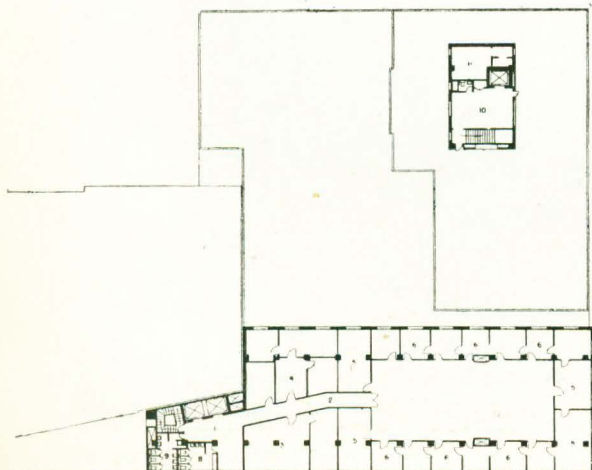

Planta baja.

PLANTA BAJA.—1. Vestíbulo C. M. Q.—2. Terraza.—3. Vestíbulo.—4. Taller.—5. Cámaras de eco.—6. Almacén.—7. Almacén.—8. Farmacia.—9. Tienda.—10. Tienda.—11. Bar.—12. Estudio «Radio-Reloj».—13. Estudio (televisión y control).—14. Cafetería.—15. Entrada servicio al restaurante.—16. Tienda Ford.—17. Tienda.—18. Tiendas.—19. Corredor abierto.—20. Corredor abierto para oficinas.—21. Tienda.—22. Camerinos.—23. Almacén del escenario.—24. Entrada servicio escenario.

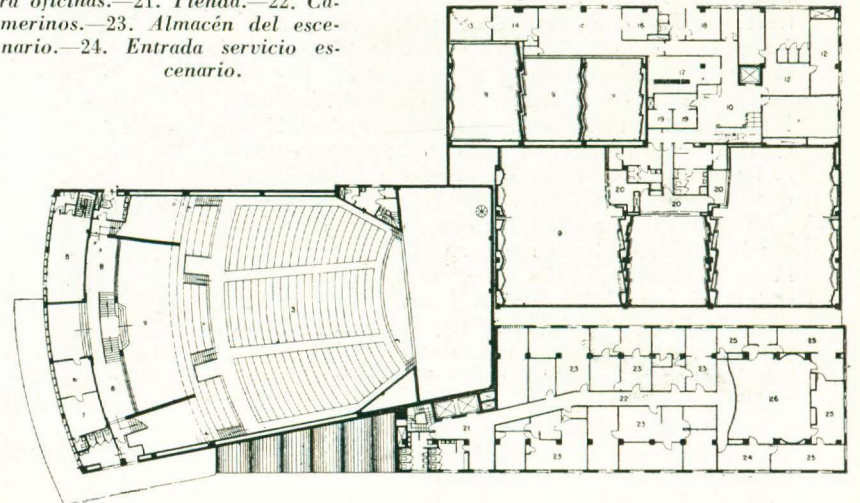

Planta tercera.

TERCERA PLANTA.—1. Hall.—2. Parte alta de la galería.—3. Platea baja.—4. Escenario.—5. Oficinas del Banco.—6. Oficina del teatro.—7. Oficina del manager.—8. Hall.—9. Vano de los Estudios.—10. Hall.—11. Oficina de Productores C. M. Q.—12. Oficinas.—13. Estudio experimental.—14. Oficina Jefe Depto. Técnico.—15. Oficina Depto. Técnico.—16. Almacén Técnico.—17. Taller.—18. Taquillas.—19. Grabación.—20. Palcos de observación.—21. Hall.—22. Corredor.—23. Oficinas.—24. Oficina recepción.—25. Oficinas de ejecutivos.—26. Oficina de ventas.

Planta cuarta.

