


FOUR PROVINCES HOUSE. Dublín




Arquitecto: Michael Scott F. R. I. A. I.

EDIFICIO DE LA ASOCIACION DE MAESTROS PANADEROS

Fachada. A la izquierda, con la iglesia vieja, y a la derecha, con la nueva edificación.

Vista de la sala de reuniones.

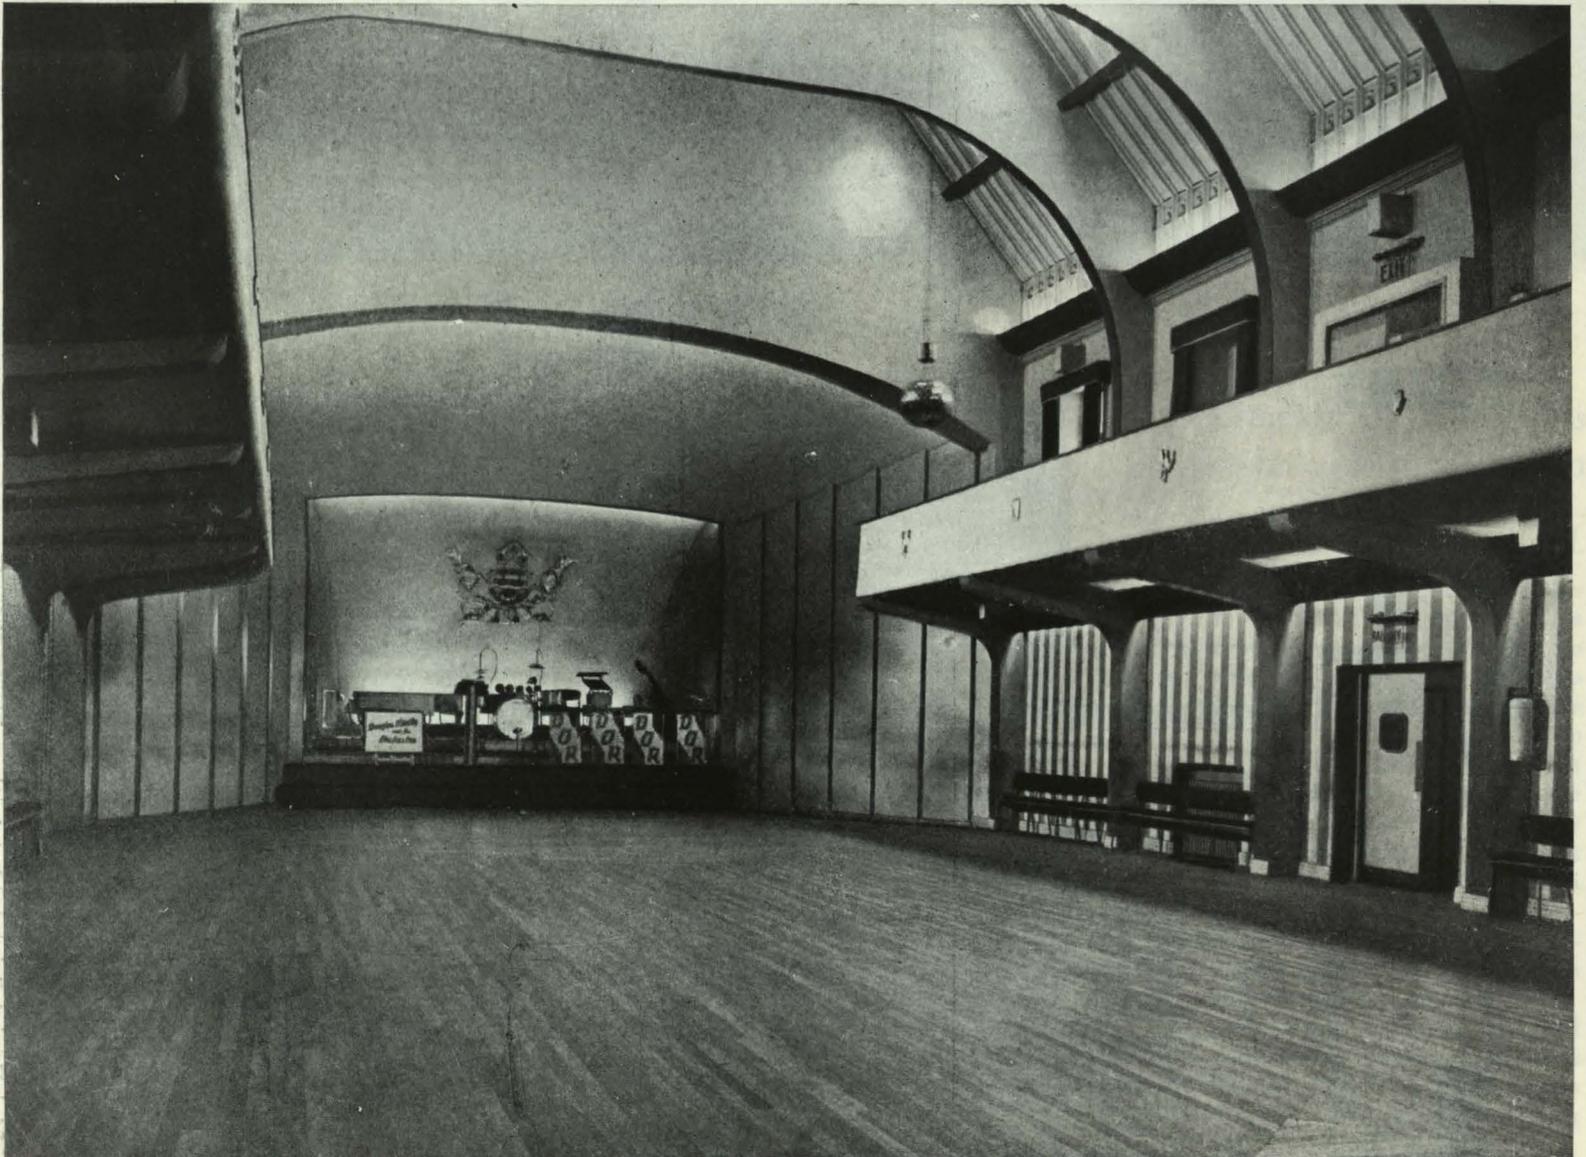

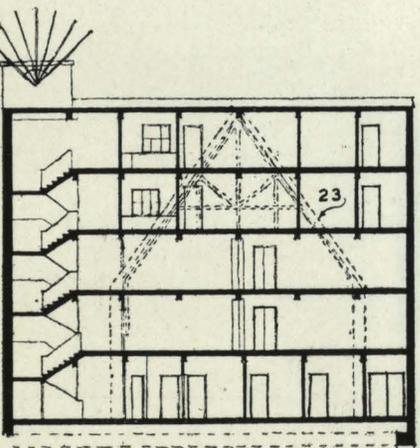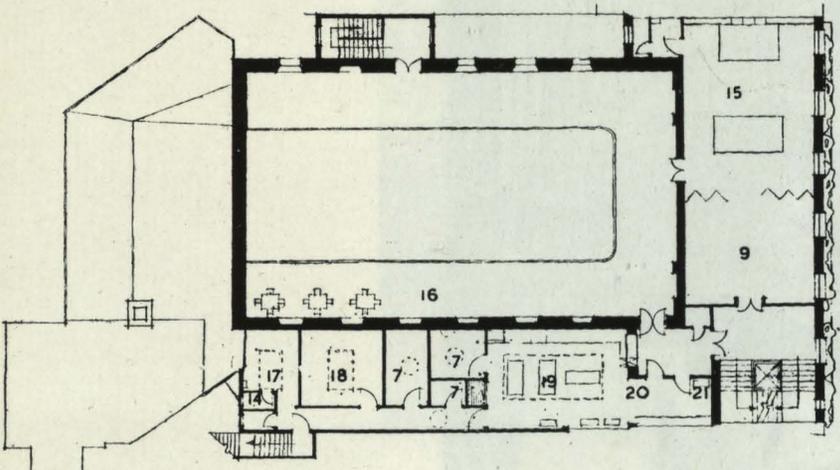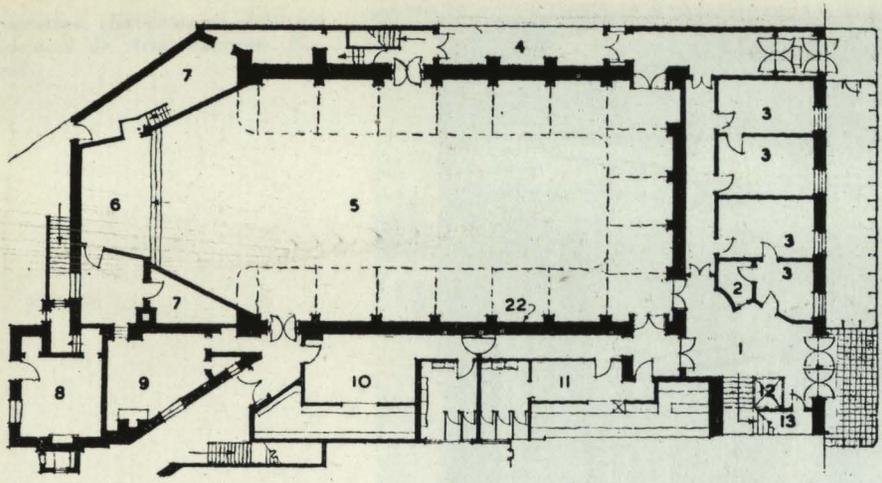

1, Foyer.—2, Taquilla.—3, Oficina.—4, Pasillo.—5, Sala de bailes.—6, Plataforma.—7, Almacén.—8, Habitación de conserje.—9, Sala de comité.—10, Gabinete de señores.—11, Gabinete de señoras.—12, Ascensor.—13, Cuarto de distribución.—14, Watercloset.—15, Salad.—16, Balcón.—17, Gabinete para sirvientas.—18, Cantina.—19, Cocina.—20, Calentador de platos.—21, Helados.—22, Paredes de la iglesia retenidas.—23, Silueta del tejado de la iglesia a lo lejos (retenido como tejado para la sala de bailes).

