

Fachada posterior

CLINICA NEURO-PSIQUIATRICA EN BILBAO

Por Eugenio Aguinaga, Arquitecto


La Excm. Diputación provincial de Vizcaya adoptó el acuerdo de crear un edificio destinado a Clínica Neuro-Psiquiátrica, para dispensar una inmediata atención a los enfermos nerviosos mentales de la provincia.


El emplazamiento del edificio debía reunir, según la dirección médica, las tres condiciones siguientes:

a) Aislamiento de toda vivienda próxima y suficiente espacio libre para ser destinado a jardines.

b) Sin perjuicio de la condición anterior, se consideró necesario que el emplazamiento elegido estuviese relativamente próximo al casco de la ciudad de Bilbao y, en todo caso, con fáciles comunicaciones.

Planta baja

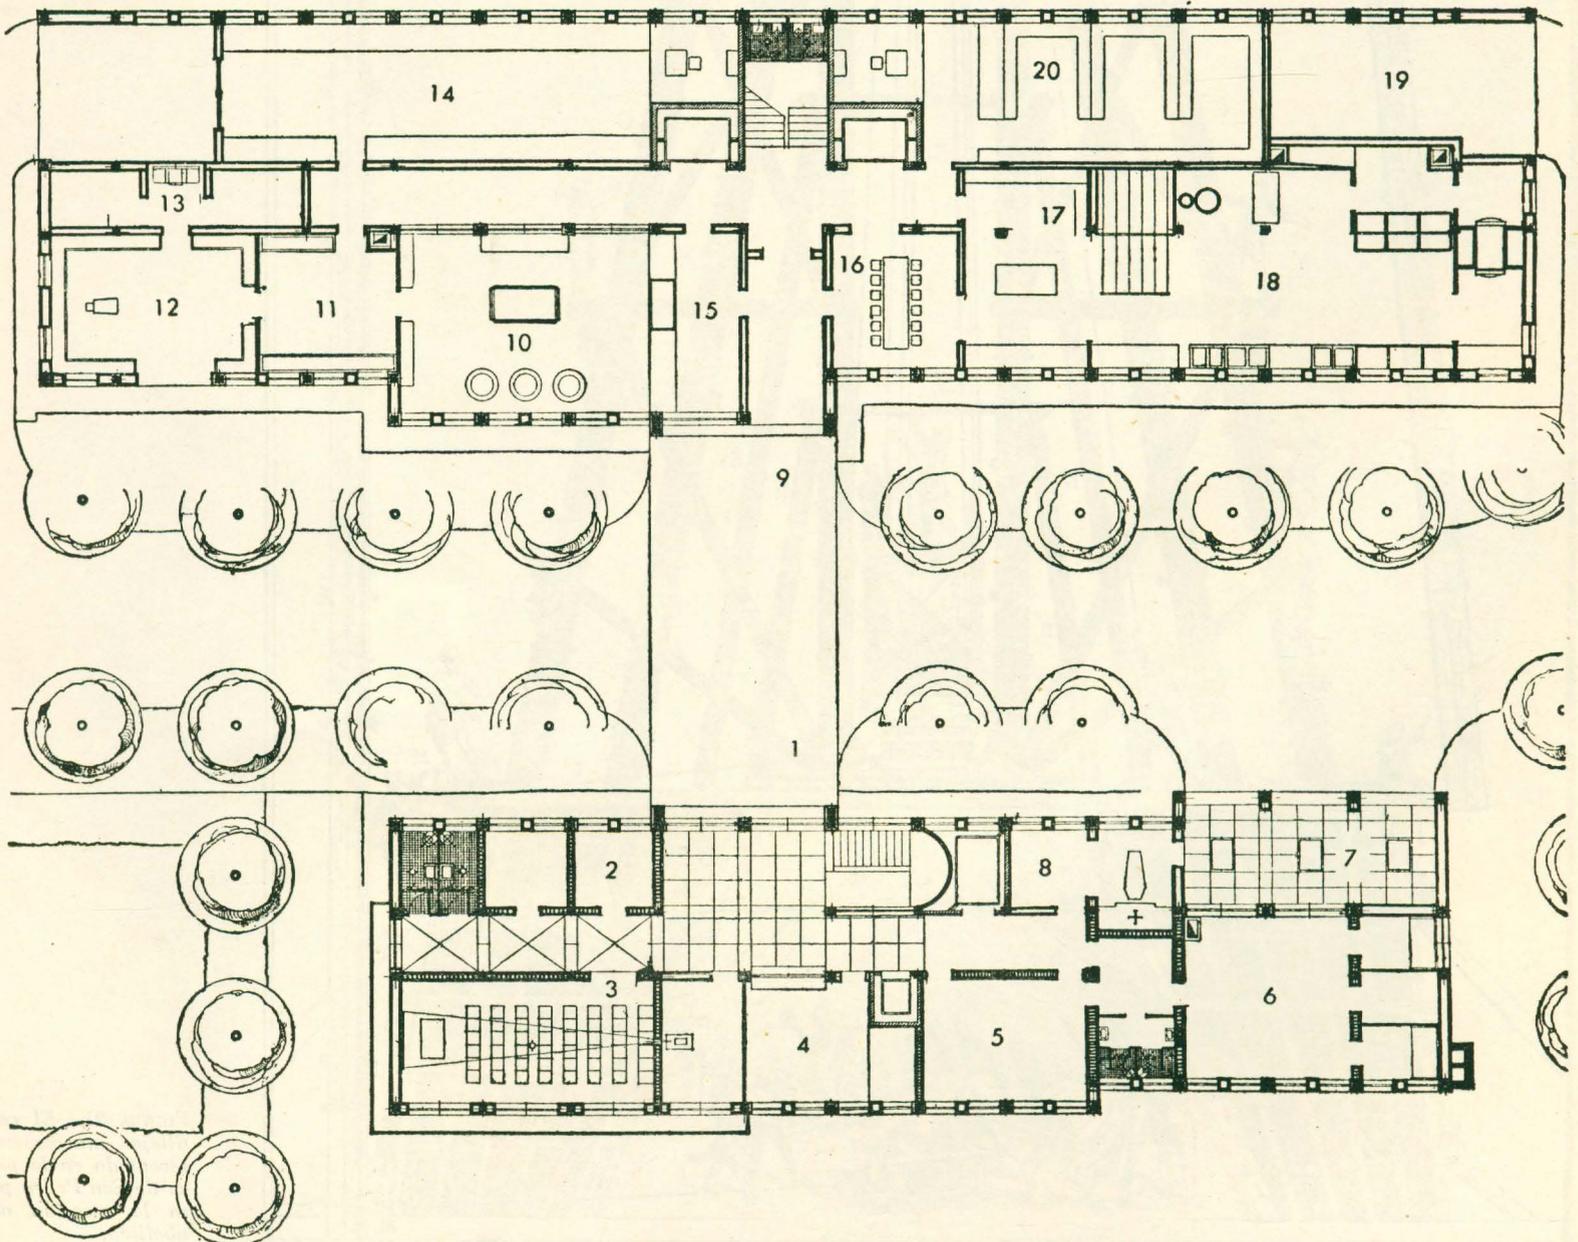


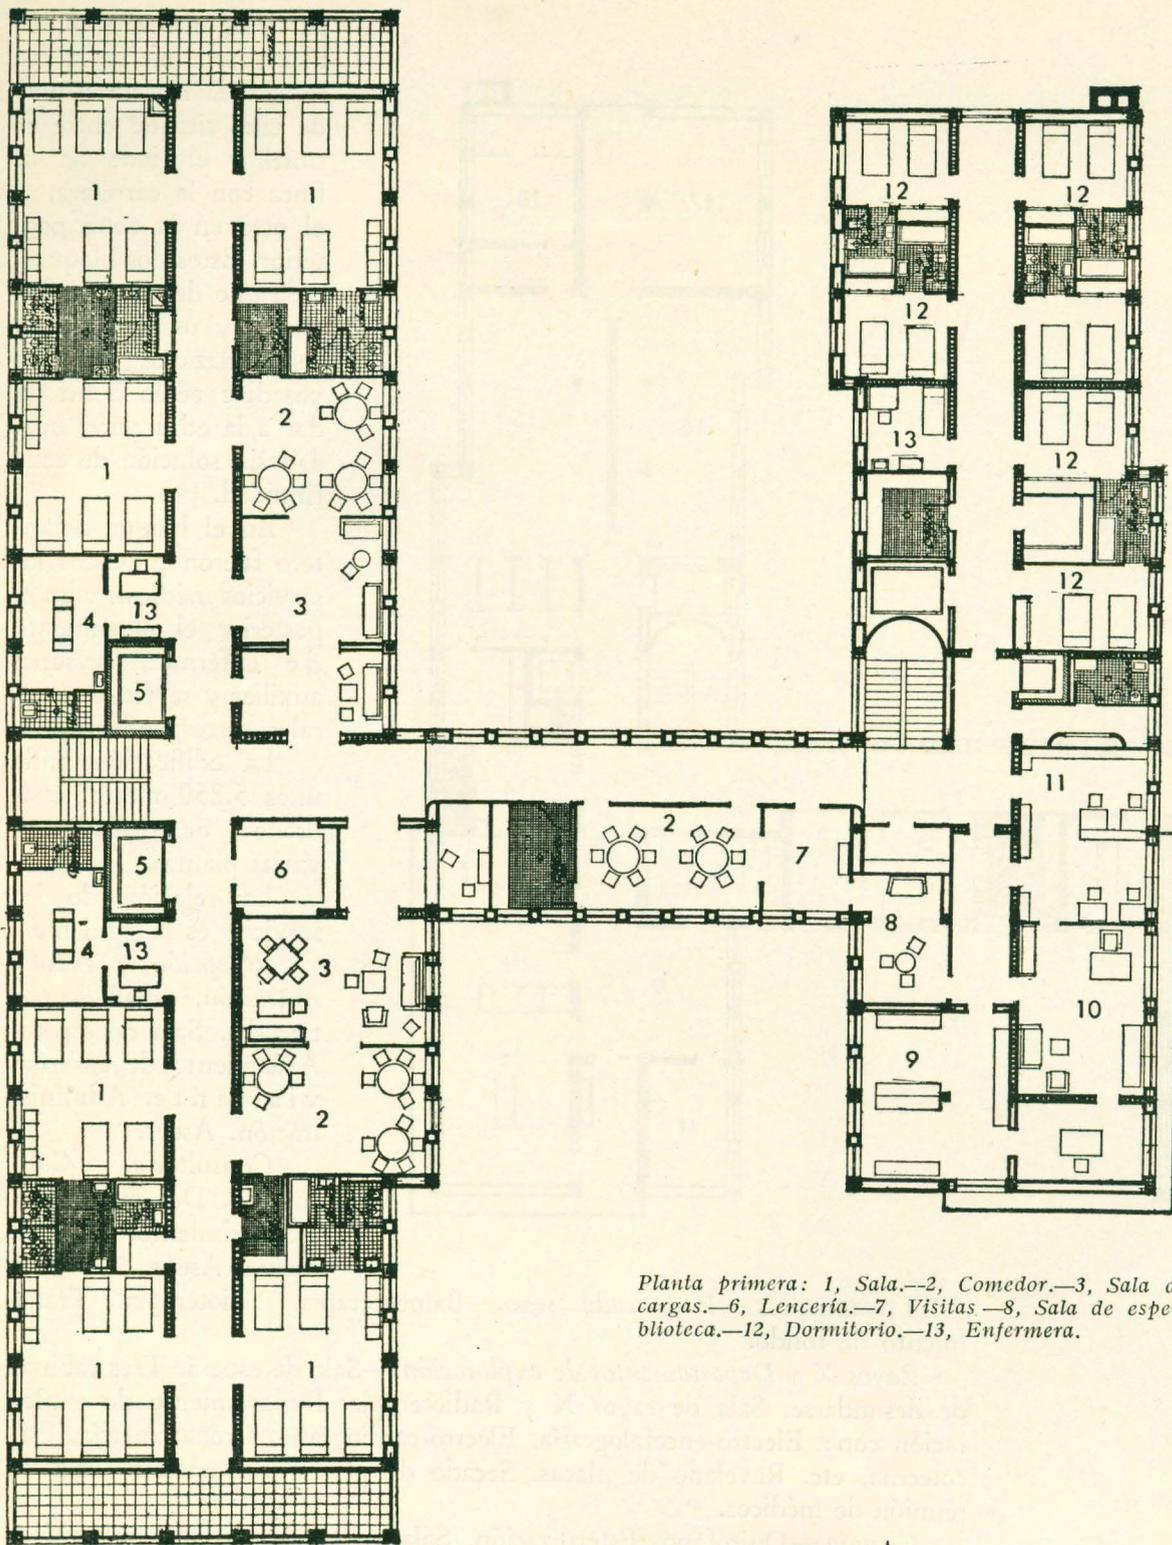

Planta primera

Planta baja: 1, Entrada principal.—2, Aislamiento.—3, Sala de conferencias.—4, Administración.—5, Sala de espera.—6, Consultorio.—7, Porche.—8, Capilla ardiente.—9, Entrada de servicio.—10, Cocina.—11, Preparación de alimentos.—12, Despensa.—13, Frigoríficos.—14, Almacén de patatas.—15, Vestíbulo de carros.—16, Comedor de servicio.—17, Costura.—18, Lavadero.—19, Garaje.—20, Lencería.

Fachada lateral

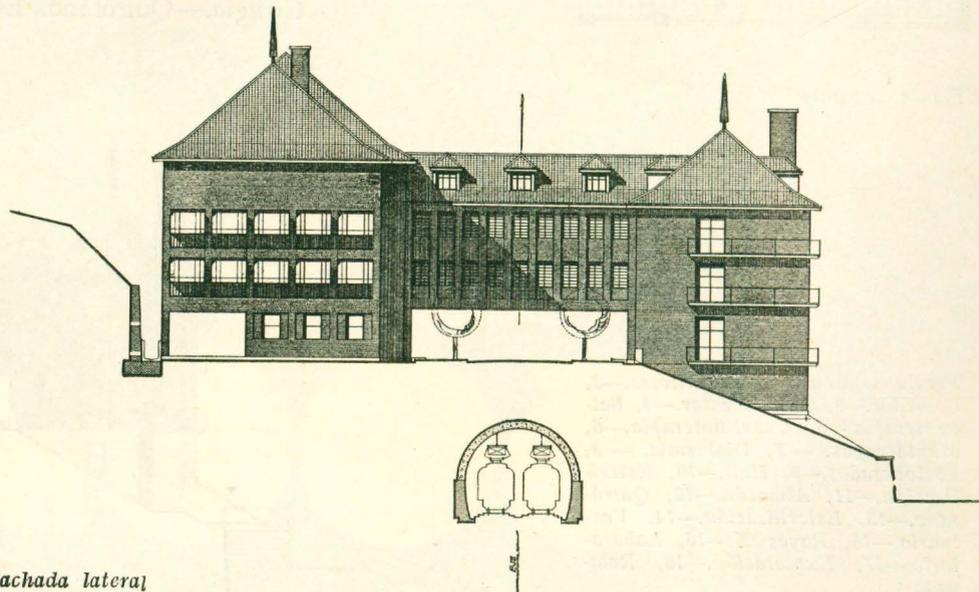

c) Proximidad de un establecimiento médico-benéfico de importancia, como por ejemplo el Hospital Civil de Basurto y otro análogo.

El terreno adoptado, bueno en líneas generales, sin embargo presenta los inconvenientes siguientes:


a) Pendiente sumamente fuerte, con un mínimo del 15 por 100, llegando en algunas zonas al 25 por 100.

b) Está cruzado, naturalmente bajo su rasante, por un túnel del ferrocarril de Bilbao a Palencia, el cual impide toda construcción que se sitúe a menos de tres metros a cada lado del extrados de la bóveda del túnel.

c) El acceso desde la carretera general hasta la cota del terreno es, desde luego, factible, pero mediante una curva bastante cerrada para todo el tráfico que proceda de Bilbao.

Se ha dispuesto la edificación en dos bloques

Planta primera: 1, Sala.—2, Comedor.—3, Sala de estar.—4, Sala de curas.—5, Montacargas.—6, Lencería.—7, Visitas.—8, Sala de espera.—9, Archivo.—10, Dirección.—11, Biblioteca.—12, Dormitorio.—13, Enfermera.

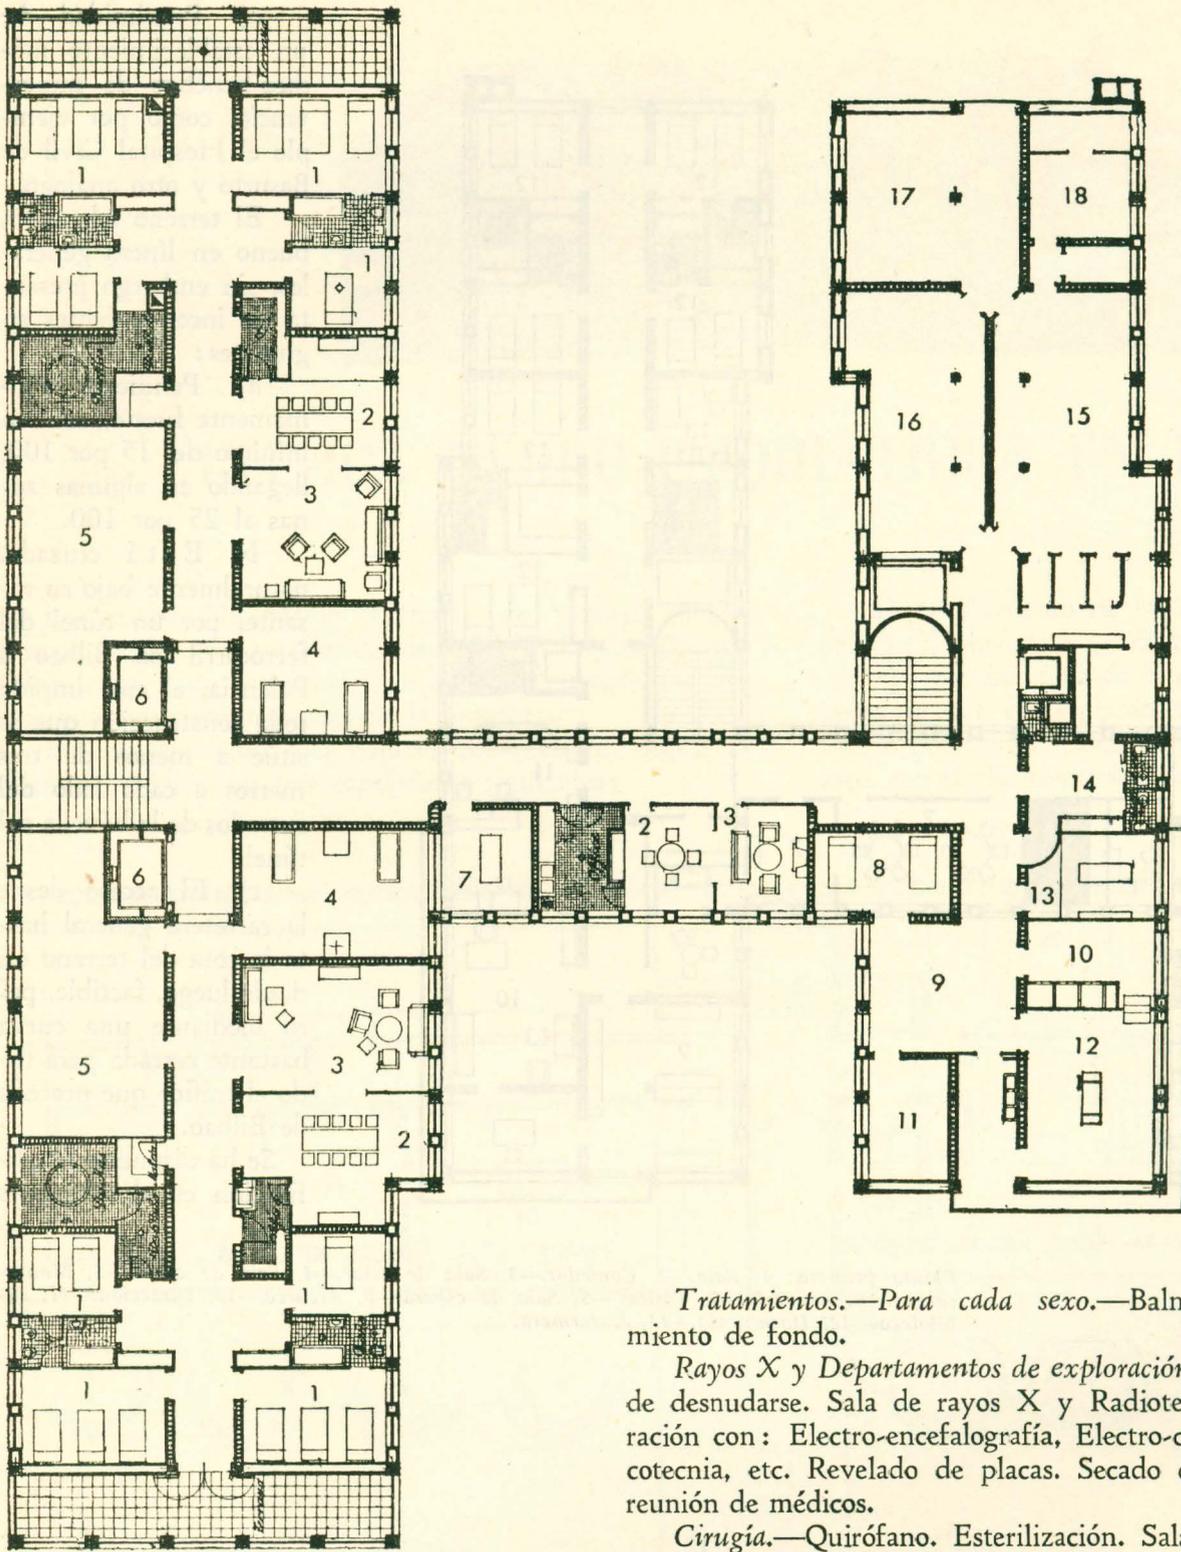

Planta segunda

Planta segunda: 1, Dormitorio.—2, Comedor.—3, Sala de estar.—4, Balneoterapia.—5, Insulinoterapia.—6, Montacargas.—7, Diatermia.—8, Postoperados.—9, Hall.—10, Esterilización.—11, Almacén.—12, Quirófano.—13, Esterilización.—14, Vestuario.—15, Rayos X.—16, Laboratorio.—17, Exploración.—18, Relavado.

paralelos entre sí y sensiblemente al eje de la carretera de Enécuri; uno de ellos situado entre el túnel y el linde de la finca con la carretera, y el otro en la zona posterior. Estos dos bloques, cada uno de ellos de dos crujías y pasillo central, son enlazados por un pasadizo aéreo a fin de dar a la edificación unidad sin solución de continuidad.

En el bloque delantero fueron previstos los servicios médicos, y en el posterior el alojamiento de enfermos, personal auxiliar y servicios generales correspondientes.

La edificación mide unos 5.250 metros cuadrados, desarrollada en varias plantas.

La relación de los servicios es la siguiente:


Recepción y Administración.—Hall de entrada. Sala de espera. Aislamiento de enfermo visitante. Administración. Aseos.

Consultorio.—Consultorio. Dos cuartos de reconocimiento. Cámara oscura. Aseos.


Tratamientos.—Para cada sexo.—Balneoterapia. Fisioterapia. Tratamiento de fondo.

Rayos X y Departamentos de exploración.—Sala de espera. Tres cabinas de desnudarse. Sala de rayos X y Radioterapia. Departamento de exploración con: Electro-encefalografía, Electro-cardiografía, Cronaximetría, Psicotecnia, etc. Revelado de placas. Secado de placas. Laboratorio. Sala de reunión de médicos.

Cirugía.—Quirófano. Esterilización. Sala de curas y odontología. Ves-

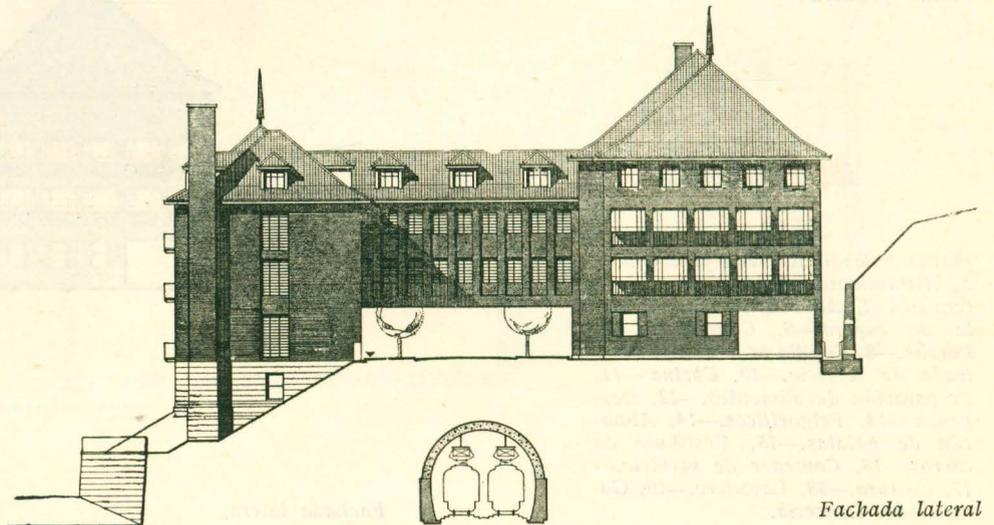


Fachada lateral

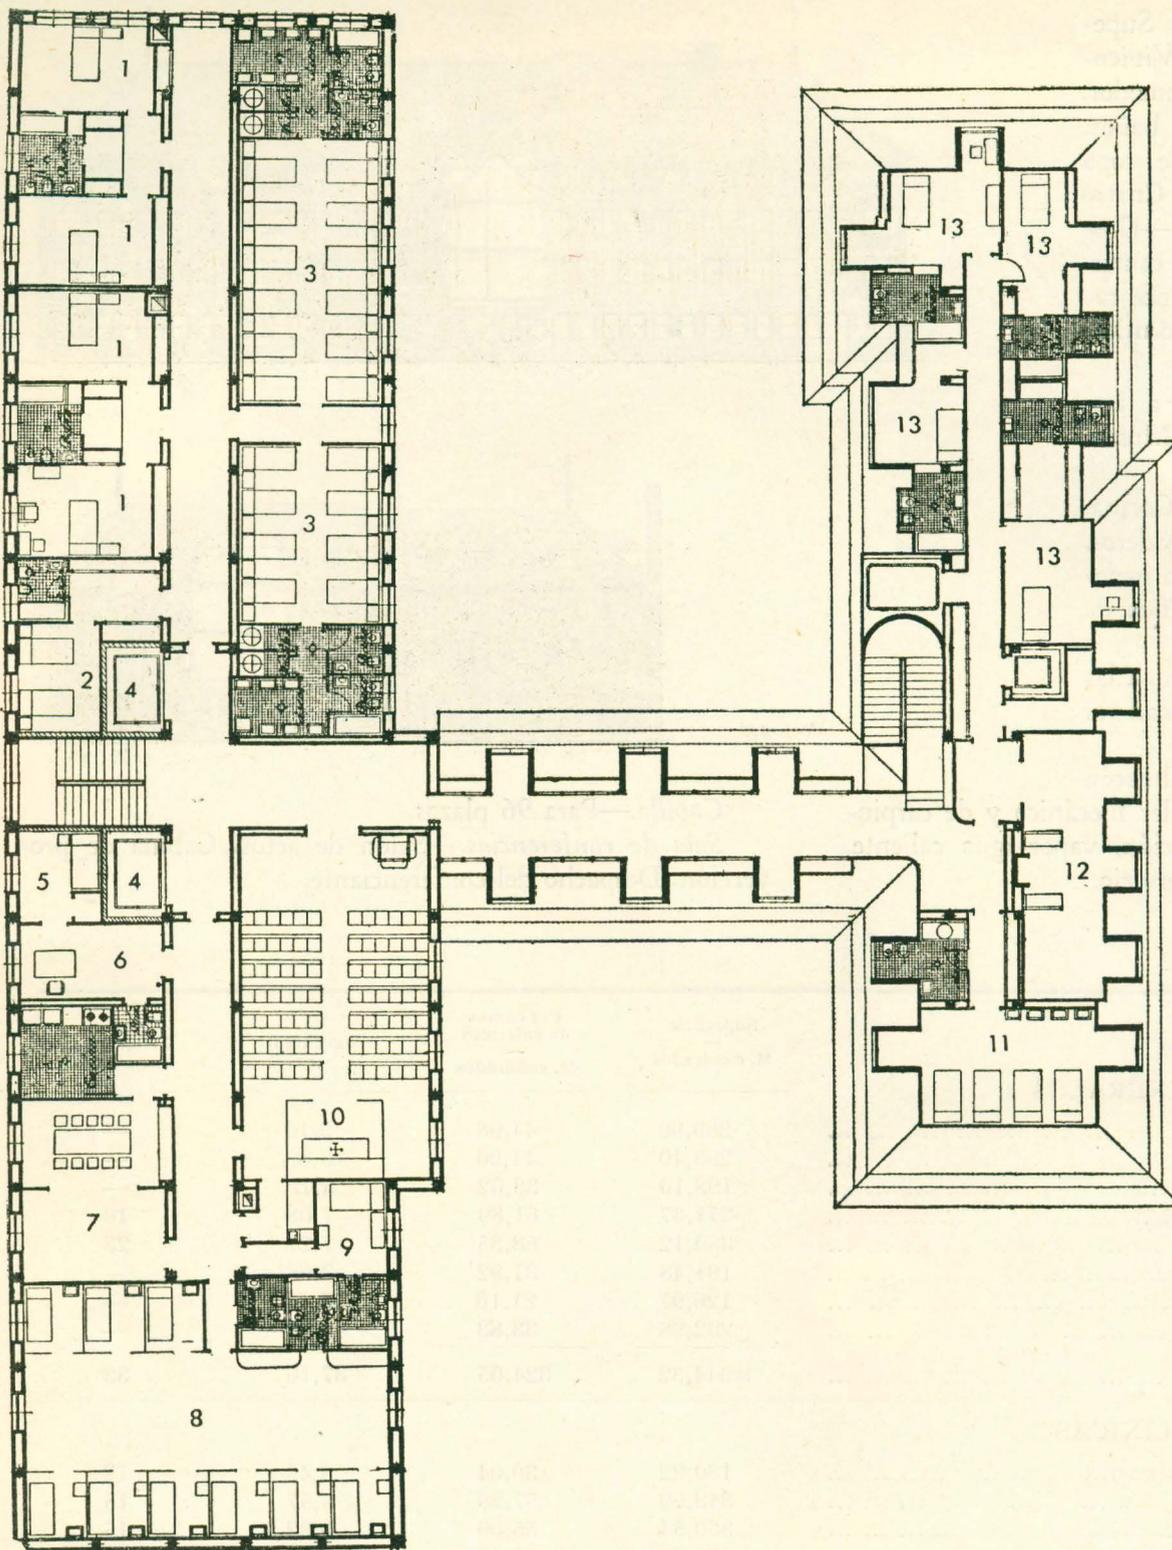

Planta tercera

Fachada principal

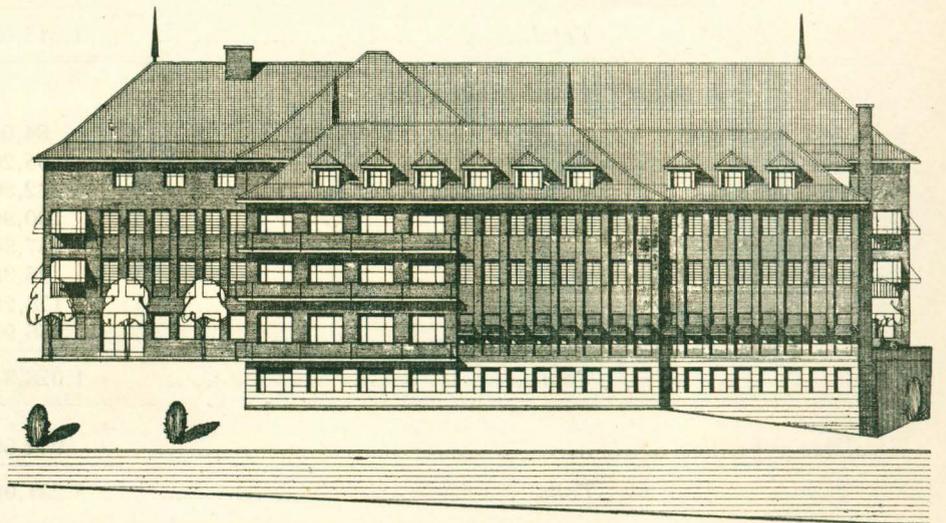

Planta tercera: 1, Dormitorio de enfermera.—2, Enfermería.—3, Dormitorio criadas.—4, Montacargas.—5, Dormitorio Superiora.—6, Despacho.—7, Comedor estar.—8, Dormitorio de Comunidad.—9, Enfermería.—10, Capilla.—11, Dormitorio de mozos.—12, Sala de estar.—13, Dormitorio de médicos.

tuario de médicos, con aseo y ducha. Lavabos estériles. Almacén y botiquín. Dormitorio de pre y post-operados.

Dirección médica.— Despacho del director. Biblioteca y emeroteca. Archivo de historias clínicas. Despacho de la Secretaría. Sala de visitas. Guardarropas y aseos.


Enfermos tranquilos. Para cada sexo.—Quince camas. Dos grupos de aseos y baños. Sala de curas. Vertedero. Enfermera vigilancia. Comedor. Sala de estar. Sala de visitas. Office. Almacén de equipajes. Depósito de útiles de limpieza.

Enfermos agitados.— Para cada sexo.—Nueve camas. Dos grupos de aseos. Ducha. Comedor. Sala de estar y trabajo. Office. Depósito de equipajes.

Enfermos en observación. — Doce camas. Cinco cuartos de baño. Depósito de lencería. Un despacho de enfermera de vigilancia. Comedor y salita. Office.

Viviendas de personal. — Comunidad de monjas. — Dormitorio nueve camas. Dormitorio de Superiora. Despacho de Superiora. Sala de estar y costura. Comedor. Cocina. Aseos de la

Comunidad. Cuarto de baño de la Superiora. Ropero de la Comunidad.—*Vivienda de médicos*: Vestíbulo. Sala-comedor. Office. Cuatro dormitorios. Dos baños. Depósito de baúles. Depósito de ropa blanca.—*Enfermeras*: Vestíbulo. Cuatro dormitorios. Dos cuartos de baño.—*Cuidadoras*: Dormitorio de ocho camas. Aseos.—*Criadas*: Dormitorio de doce camas. Grupo de aseos.—*Mozos*: Dormitorio de tres camas. Aseos.

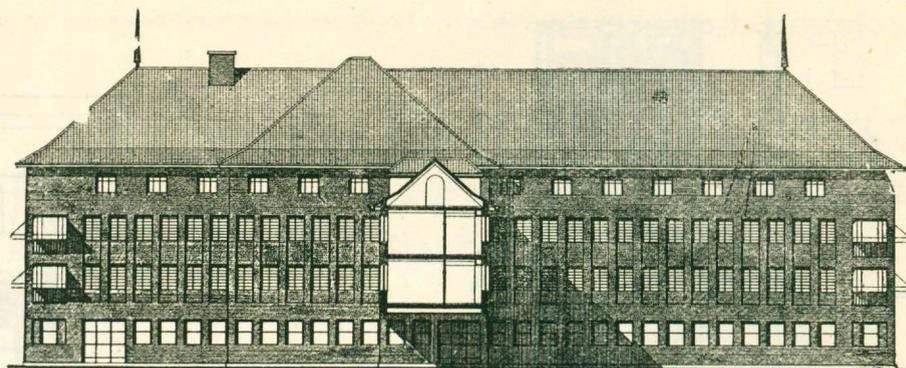


Necropsias.—Frigoríficos para tres cadáveres. Autopsia. Laboratorio. Museo. Vestuario y aseos de médicos.

Servicio de alimentación.—Cocina. Preparación de alimentos. Fregaderos. Distribución de comidas. Despensa general. Frigoríficos de carnes. Frigorífico de vegetales. Depósito de carros.

Servicio de ropa.—Desinfección. Clasificación de ropa. Lavaderos. Secadero. Costura y planchado.

Maquinaria y almacenes.—Almacén general de utillaje y muebles. Taller mecánico y de carpintería. Sala de calderas de calefacción, vapor-agua caliente. Aseos del personal mecánico y servicio.

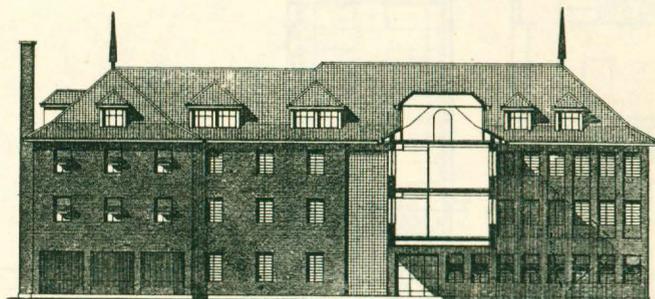

Secciones

Capilla.—Para 96 plazas.

Sala de conferencias.—Salón de actos. Cabina de proyección. Despacho del conferenciante.

	Superficie M. cuadrados	Por camas de enfermos — M. cuadrados	% del total	N.º de camas
SERVICIOS GENERALES				
Cocina... ..	269,90	44,98	5,16	—
Ropa (lavado y plancha)... ..	203,40	44,90	3,89	—
Maquinaria y talleres... ..	198,10	33,02	3,79	—
Comunidad religiosa... ..	371,37	61,89	7,08	10
Viviendas personal... ..	380,12	63,35	7,27	23
Recepción y Administración... ..	191,48	31,92	3,66	—
Capilla	126,97	21,16	2,43	—
Necropsias	202,98	33,83	3,88	—
<i>Total</i>	1.944,32	324,05	37,16	33
UNIDADES CLINICAS				
Enfermos en observación (ambos sexos)... ..	180,22	30,04	3,45	12
Enfermos tranquilos (varones)... ..	343,68	57,28	6,57	15
Enfermas tranquilas (hembras)... ..	330,54	55,09	6,32	15
Enfermos agitados (varones)... ..	236,80	39,47	4,52	0
Enfermos agitados (hembras)... ..	224,44	37,40	4,29	9
<i>Total</i>	1.315,68	219,28	25,15	60
SERVICIOS MEDICOS				
Sala de conferencia... ..	84,00	14,00	1,60	
Consultorios... ..	95,20	15,86	1,82	
Dirección Médica	212,80	35,47	4,07	
Cirugía	180,96	30,16	3,46	
Tratamientos	147,80	24,63	2,83	
Balneaoterapia y Fisioterapia	76,38	12,63	1,46	
Rayos	175,28	29,20	3,35	
Laboratorio	55,92	9,32	1,07	
<i>Total</i>	1.028,34	171,37	19,67	
<i>Escaleras y pasillos</i>	942,66	157,10	18,02	
<i>Total</i>	5.231,00	871,80	100,00	