



Fachada principal.


GRANJA - ESCUELA DE LA SECCION FEMENINA, EN ARANJUEZ

Arquitecto: Luis Gutiérrez Soto

Este proyecto está fechado el año 1942. Desde entonces han pasado muchas cosas en el ambiente arquitectónico español. Pero éste, que es un edificio de serena traza y de ambiente español, ha de resistir mejor que otras «vanguardias» el paso del tiempo. Con sus ejes de simetría, sus pináculos, su balcón central y su fábrica de ladrillo.


Vista de conjunto.




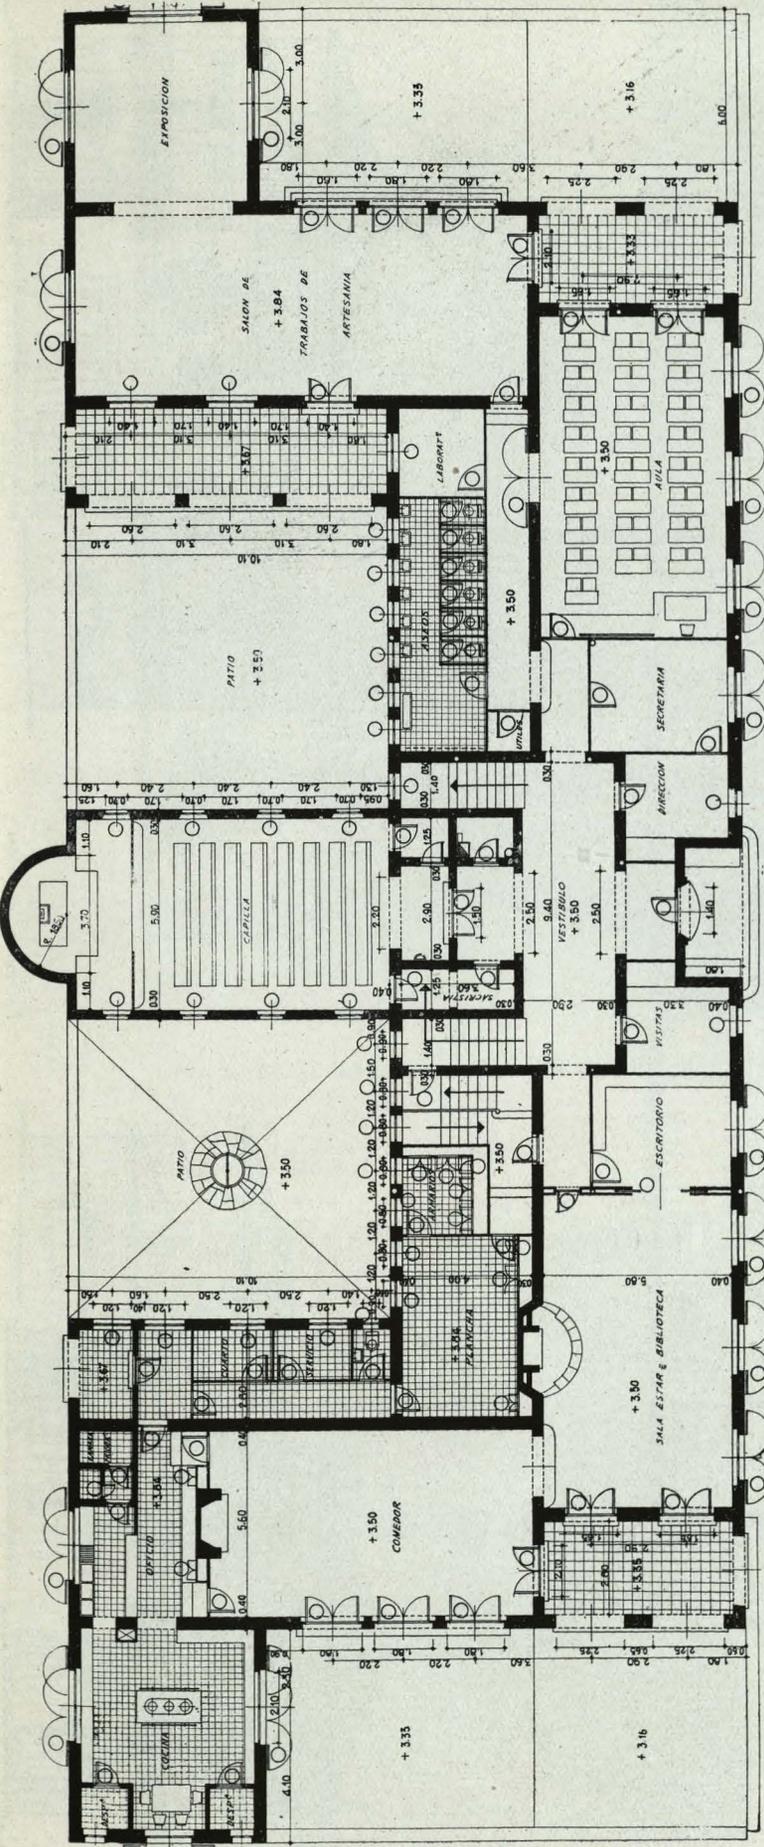


Planta baja.

Fachada principal.

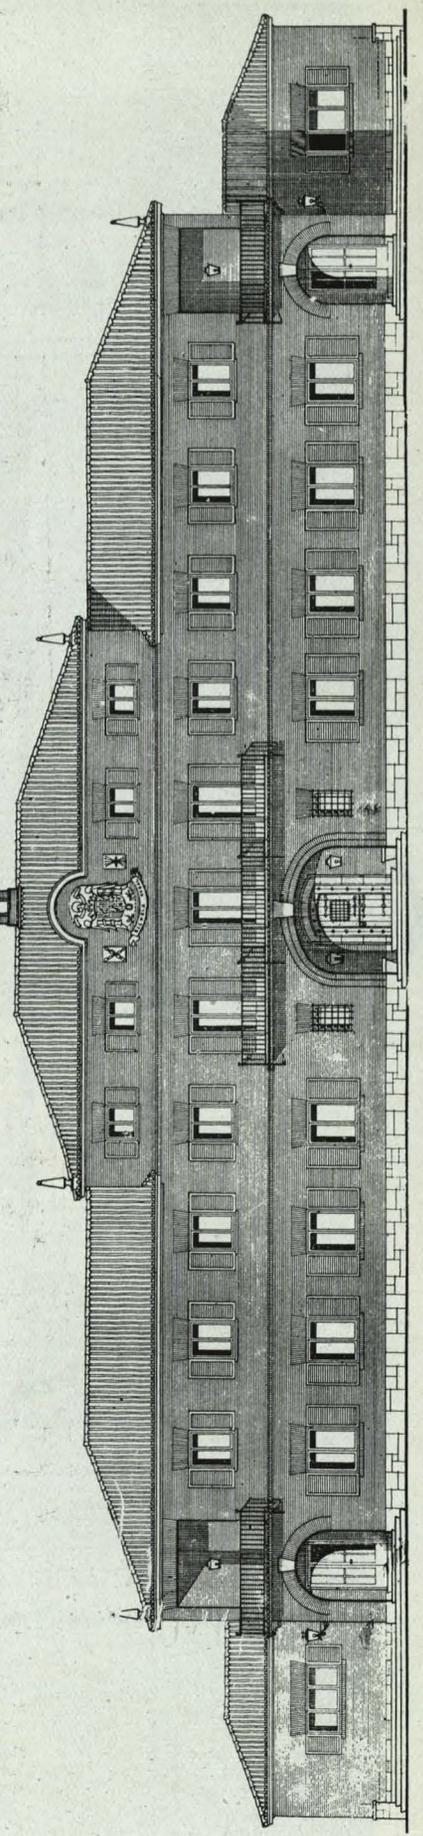



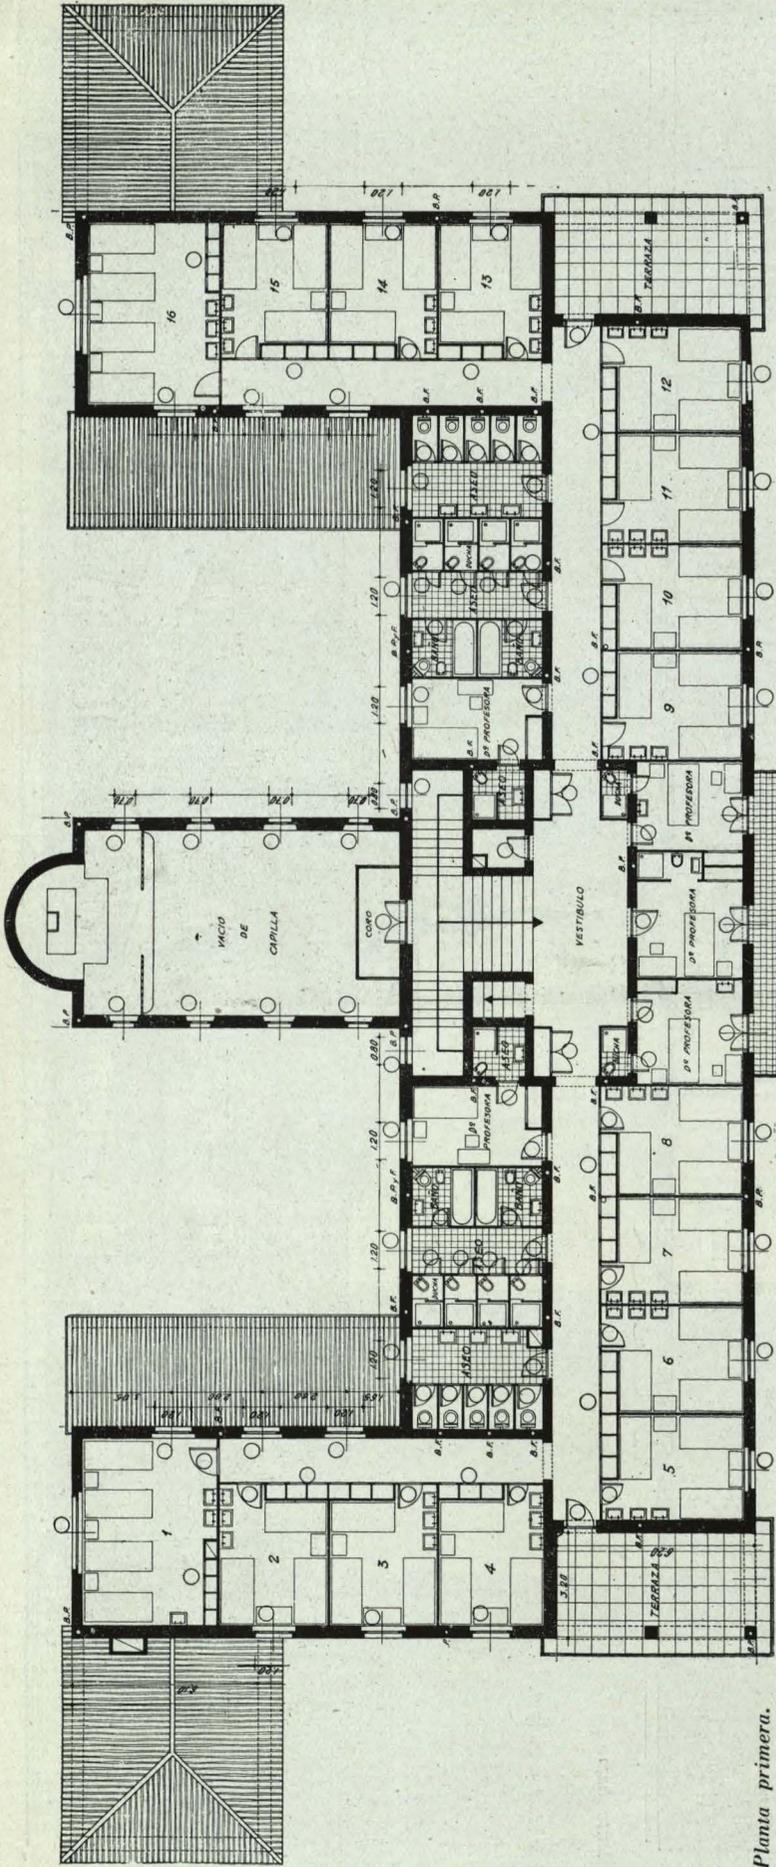


Planta primera.

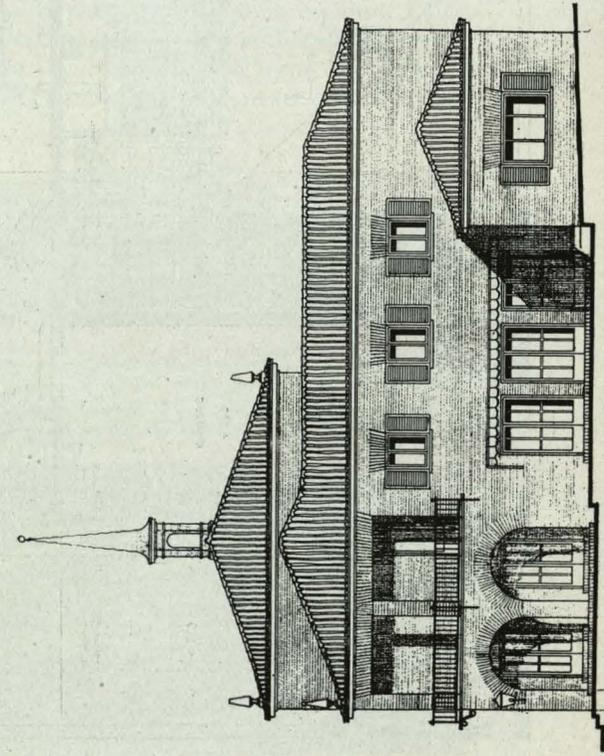

Fachadas laterales.

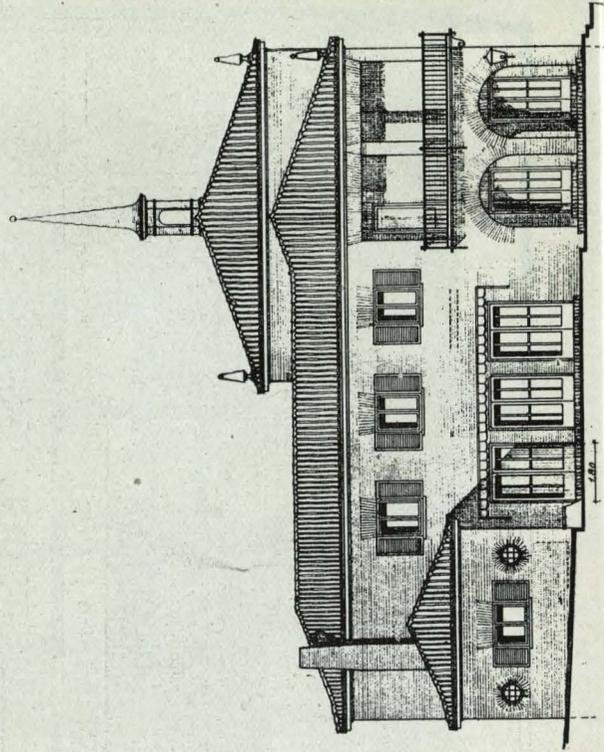

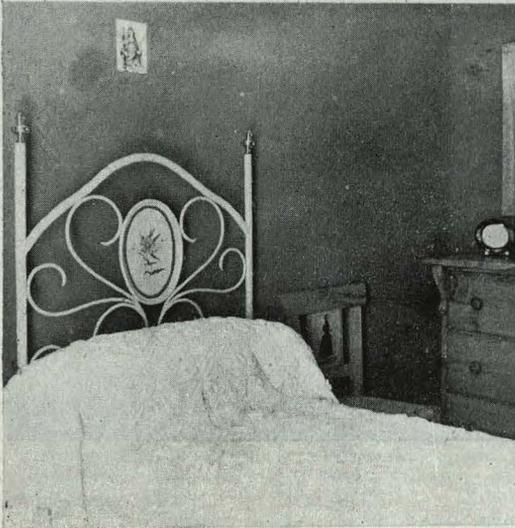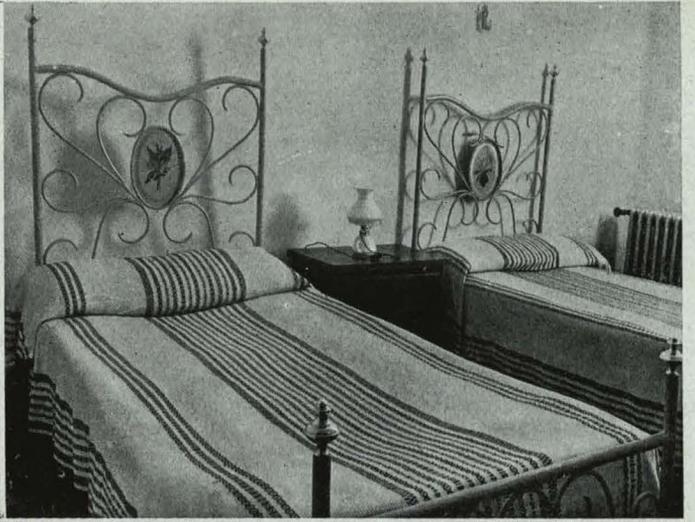

Pormenor de las habitaciones. Camas de hierro.

Detalles del interior.

