


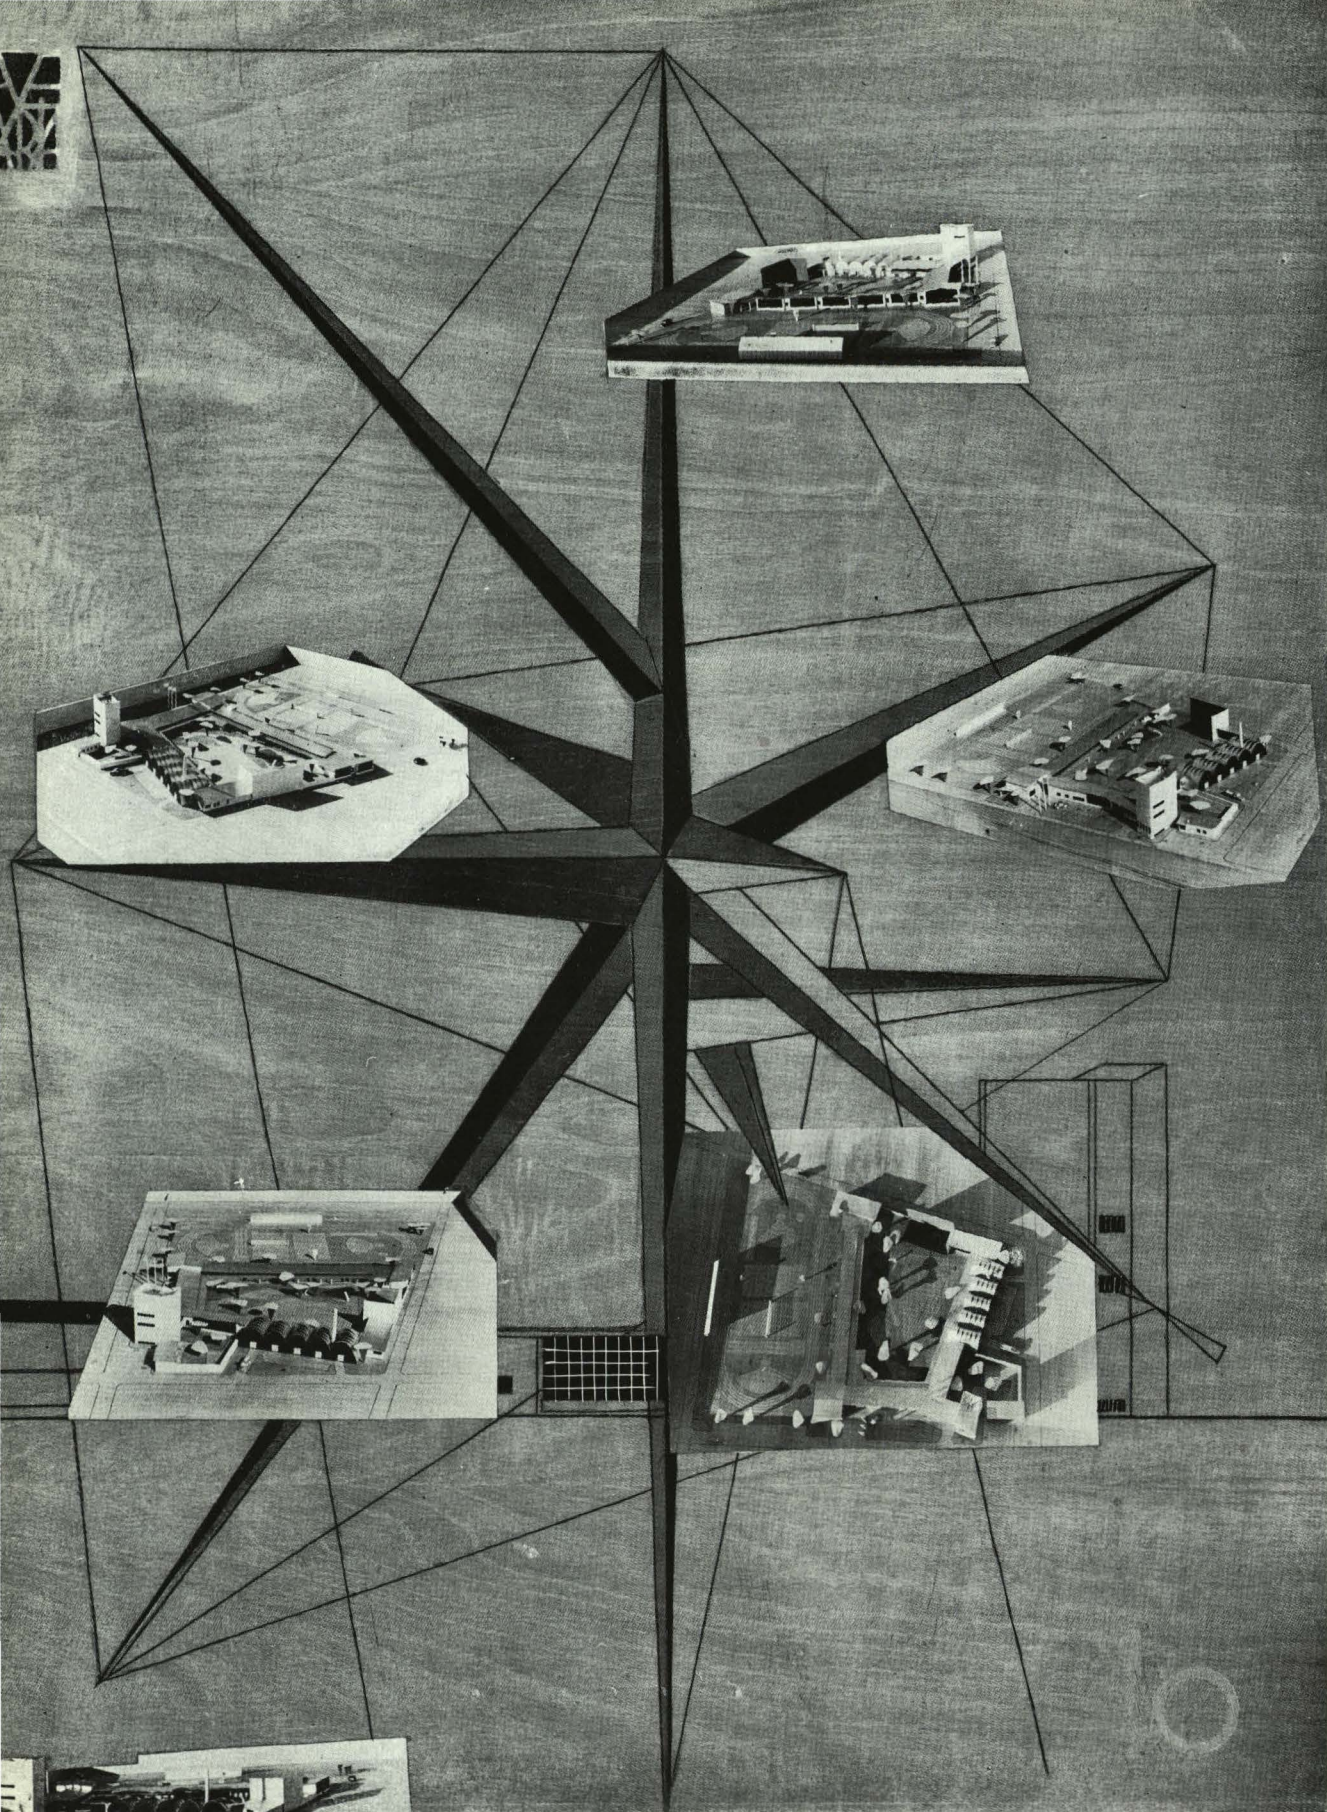

ACCESIT

Luis Laorga. Arquitecto

PROYECTO NUM. 11

Informe de William Dunkel.

Este proyecto está estudiado bajo forma de un patio abierto hacia Poniente y dotado de varias entradas.

NOTAS FAVORABLES

La iluminación y ventilaciones naturales están bien resueltas.

NOTAS DESFAVORABLES

Todos los locales están unidos por galerías abiertas y porches de entrada, dando lugar a fuertes corrientes de aire en estas zonas de circulación.

La colocación de la zona de deportes en el patio central hace temer gran ruido, que pudiera repercutir en las clases y en la biblioteca.

El oscurecimiento de los ventanales, de tamaño excesivo, de las clases y del aula de respeto serán difícilmente realizables.


El patio adyacente a la clase de Dibujo, al Frente de Juventudes y a la vivienda del conserje no está justificado.


Los almacenes y talleres están mal colocados.

También parecen excesivas las salitas de profesores, intercaladas entre las clases.

Las disposiciones adoptadas para construcción de los talleres parecen bastante rebuscadas, como también el aspecto general de la arquitectura.

No hay posibilidad de ampliación de los talleres ni de las clases.

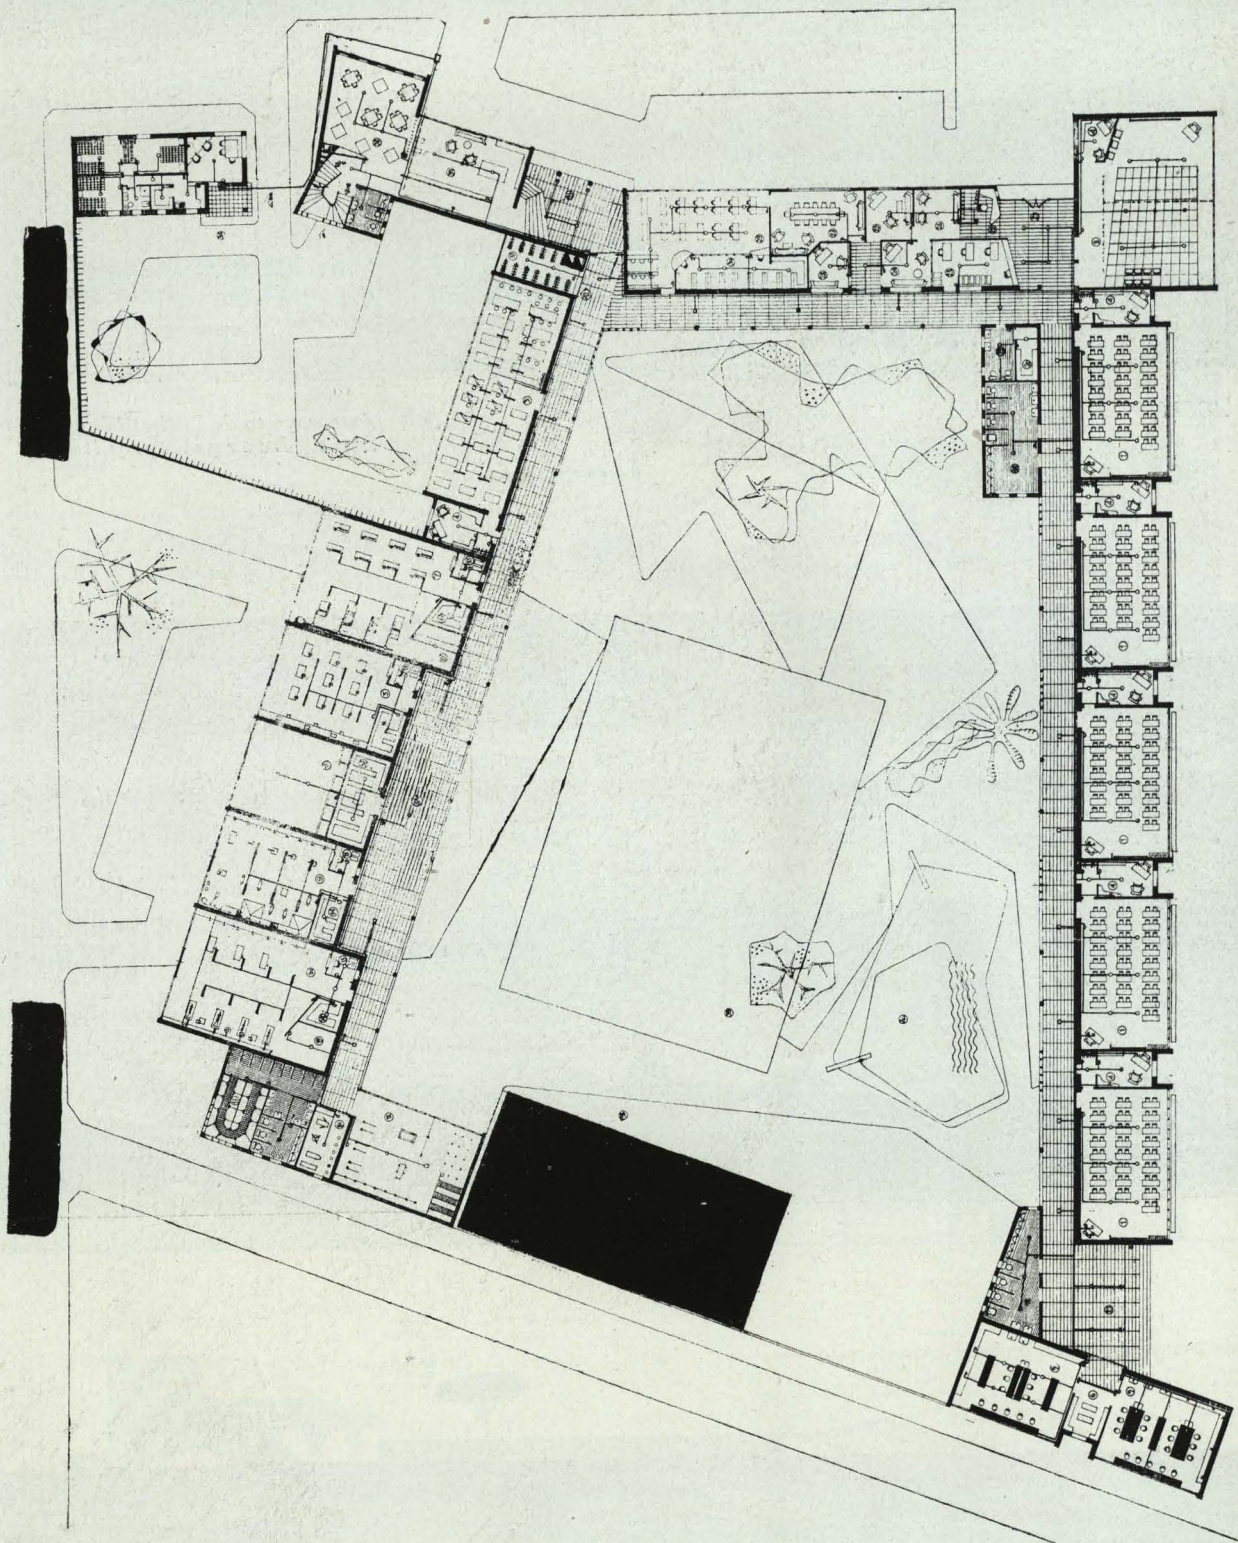

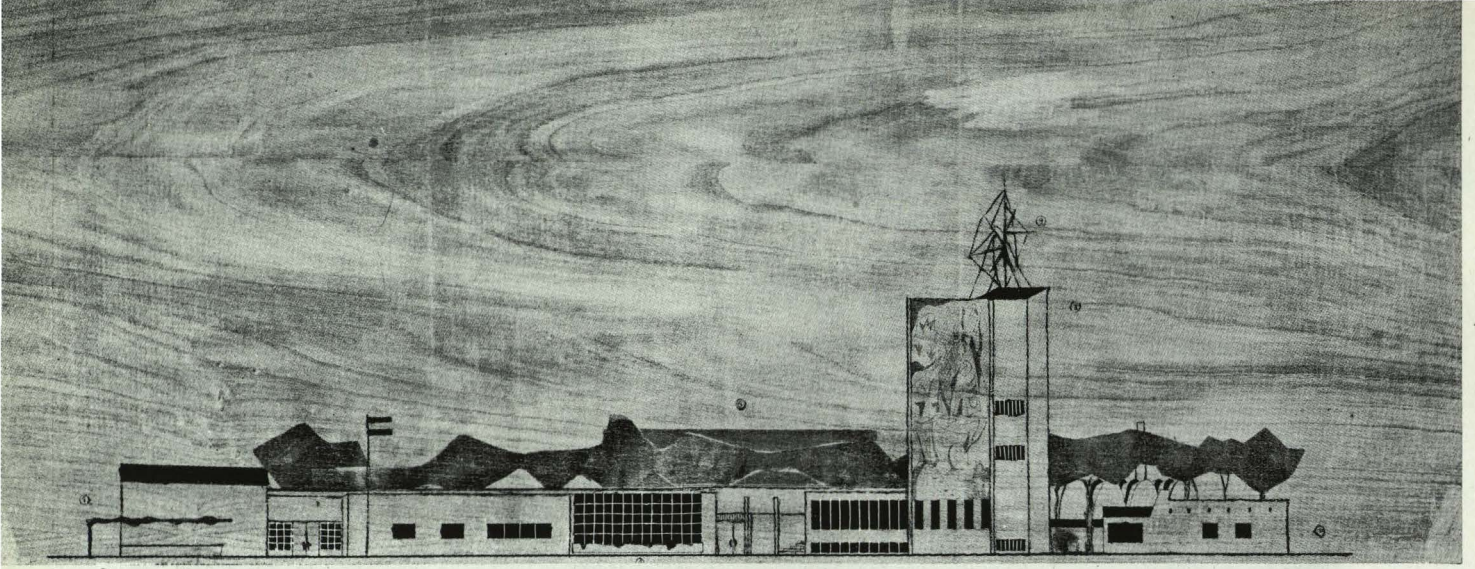

ACCESIT

*Anteproyecto de Instituto Laboral.
Luis Laorga, arquitecto.*

