


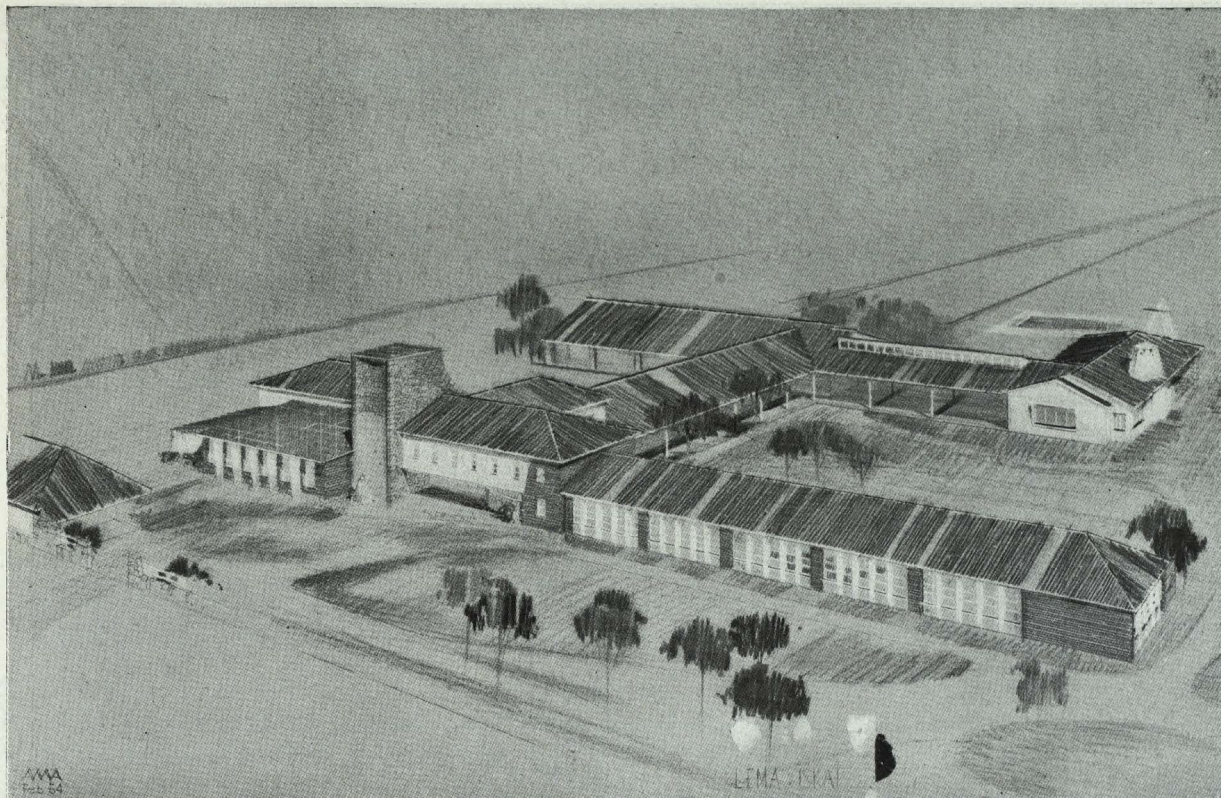


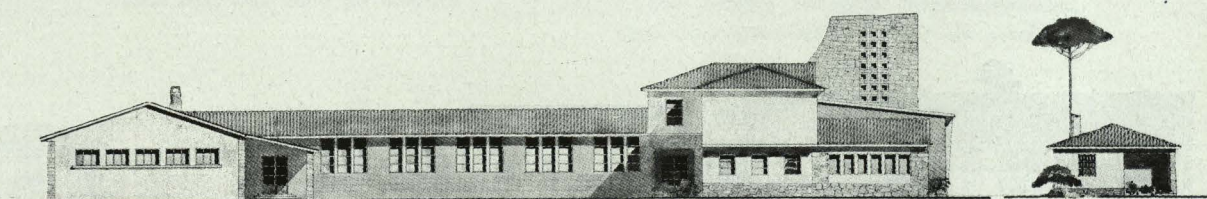




ACCESIT

Francisco Echenique y
Luis Calvo, Arquitectos

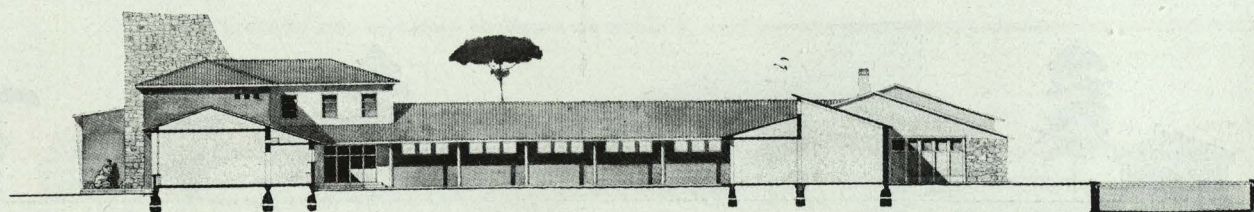

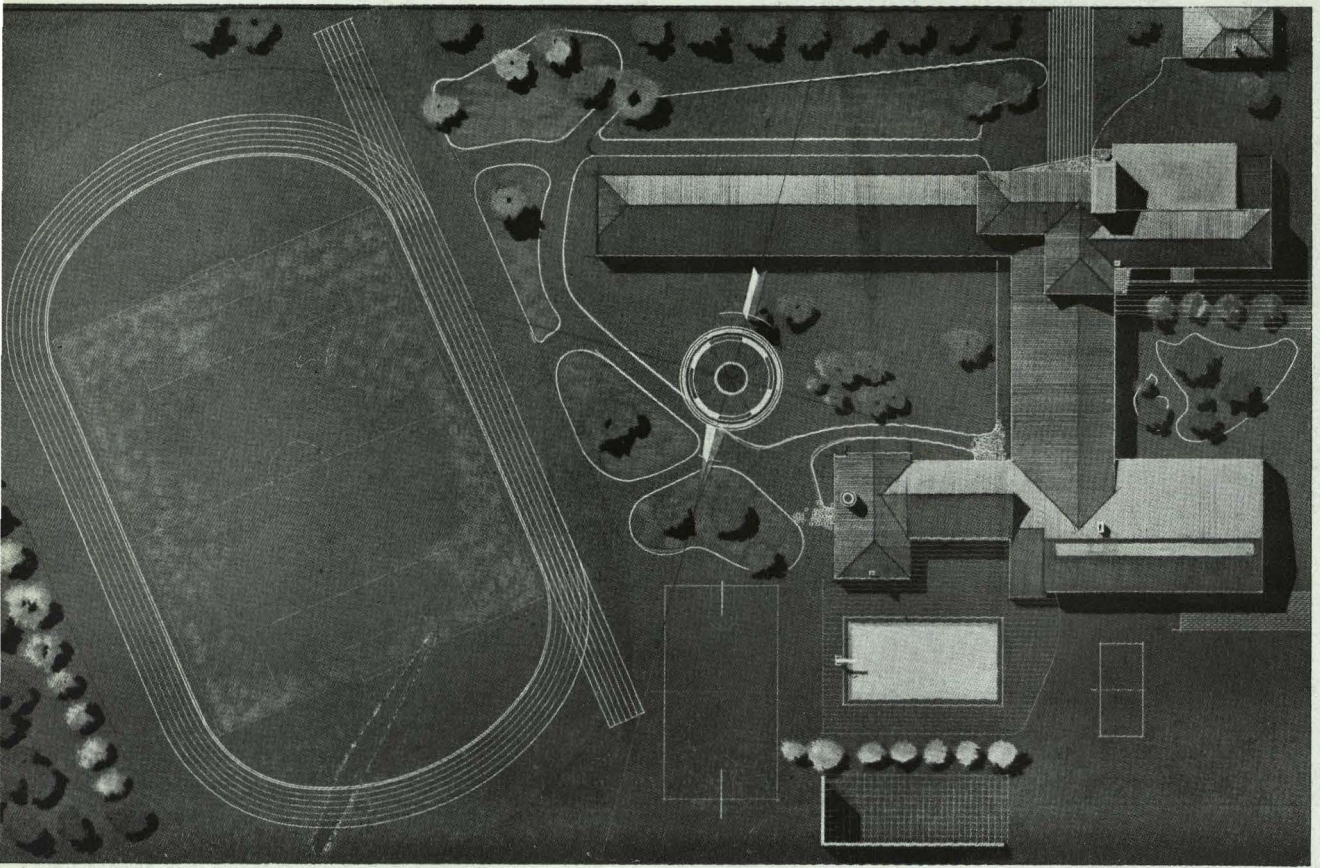

Planta de conjunto y fachadas.

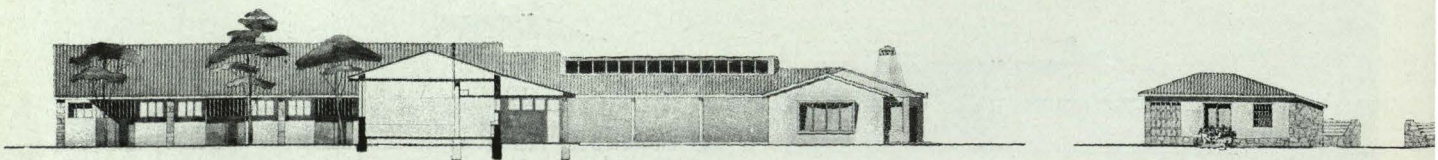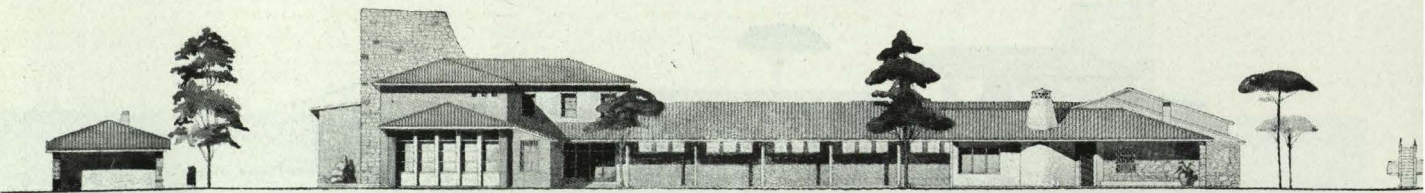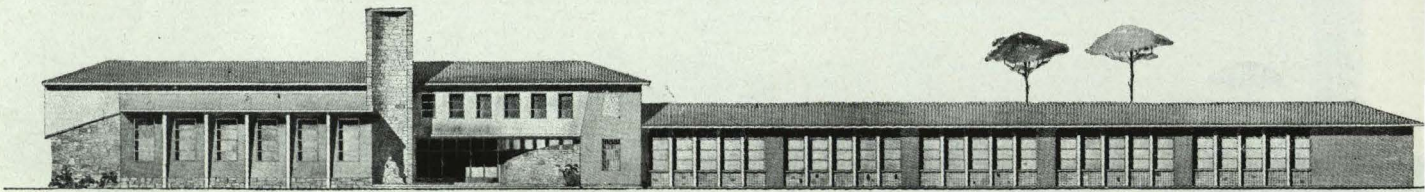

PROYECTO NUM. 12

Informe de William Dunkel.

El proyecto está dispuesto en forma de doble T, con entrada principal por el Sur.

NOTAS FAVORABLES

La accesibilidad de las diferentes unidades de edificio está bien resuelta.

El patio de los talleres es ampliable.

La zona de silencio ha sido respetada.


La expresión arquitectónica es la adecuada para esta clase de edificios.

NOTAS DESFAVORABLES

La biblioteca es demasiado pequeña y escondida y no tiene acceso directo.

No están bien resueltos los problemas de la ventilación y de la iluminación de las clases.

Los talleres no están bien iluminados, por tener ventanas que dan a un porche.

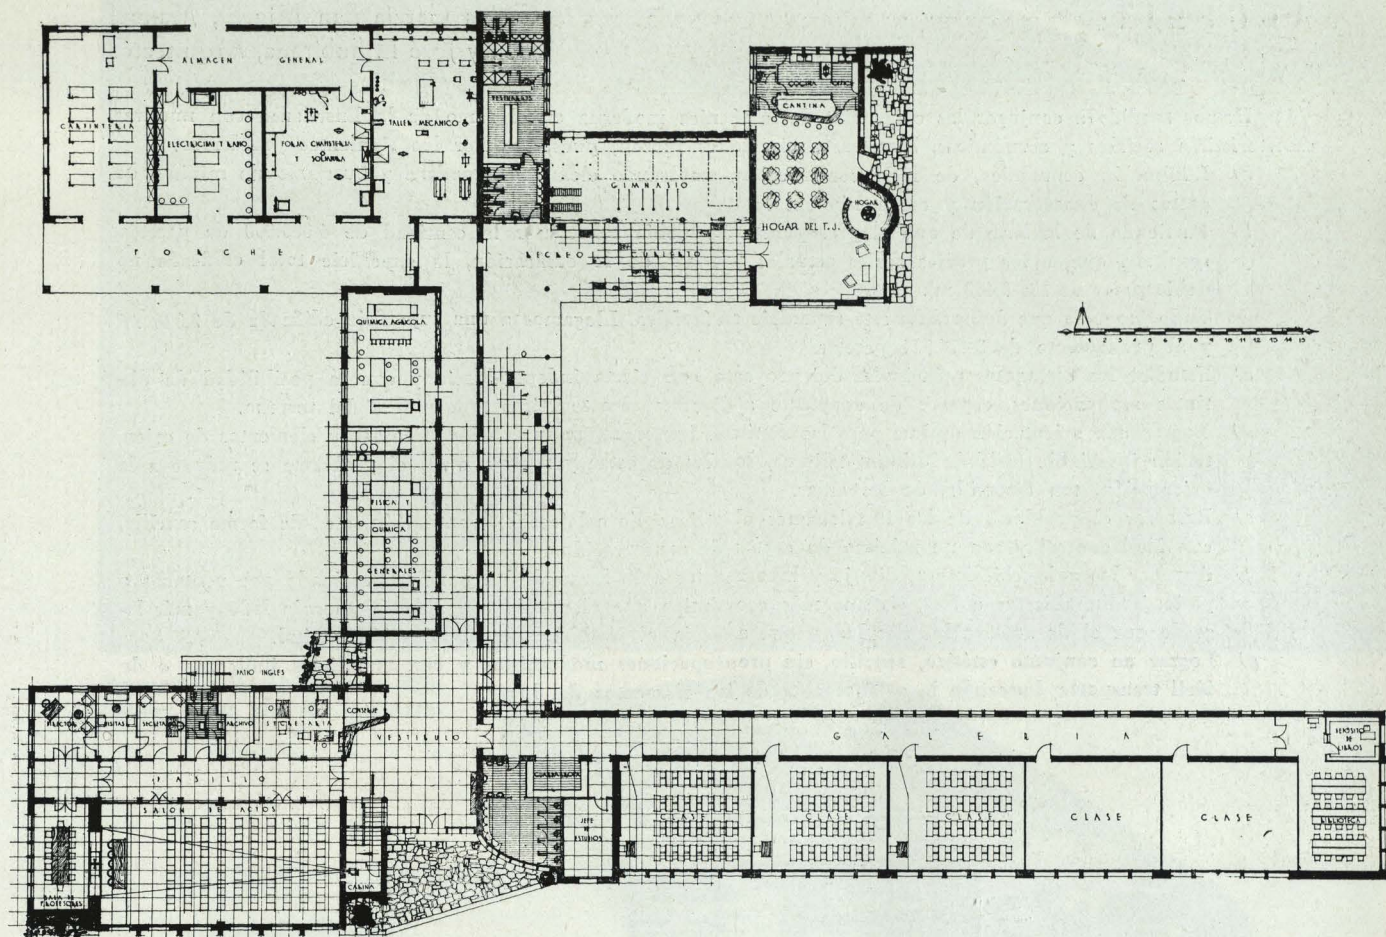

ACCESIT

Proyecto de Instituto Laboral. Arquitectos, F. Echenique y L. Calvo. Planta baja y perspectiva de la entrada.

