




**PROYECTO DE RESIDEN-
CIA DE TRABAJADORES
EN MALLORCA**

Este trabajo se presentó al
Concurso de tema libre, no sien-
do premiado.

ARQUITECTOS

J.L. Iñiguez de Onzoño
R. Leoz de la Fuente
J. Martitegui Susunaga
P. Pintado y Riba
J. Ruiz Hervás
A. Vázquez de Castro

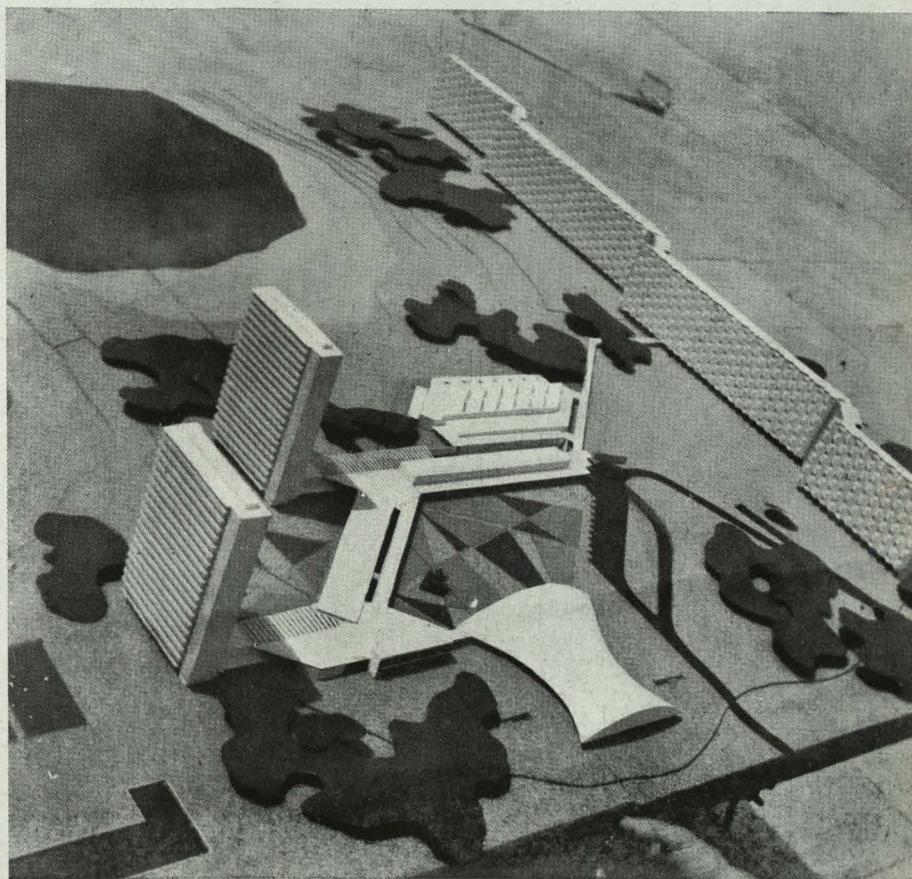

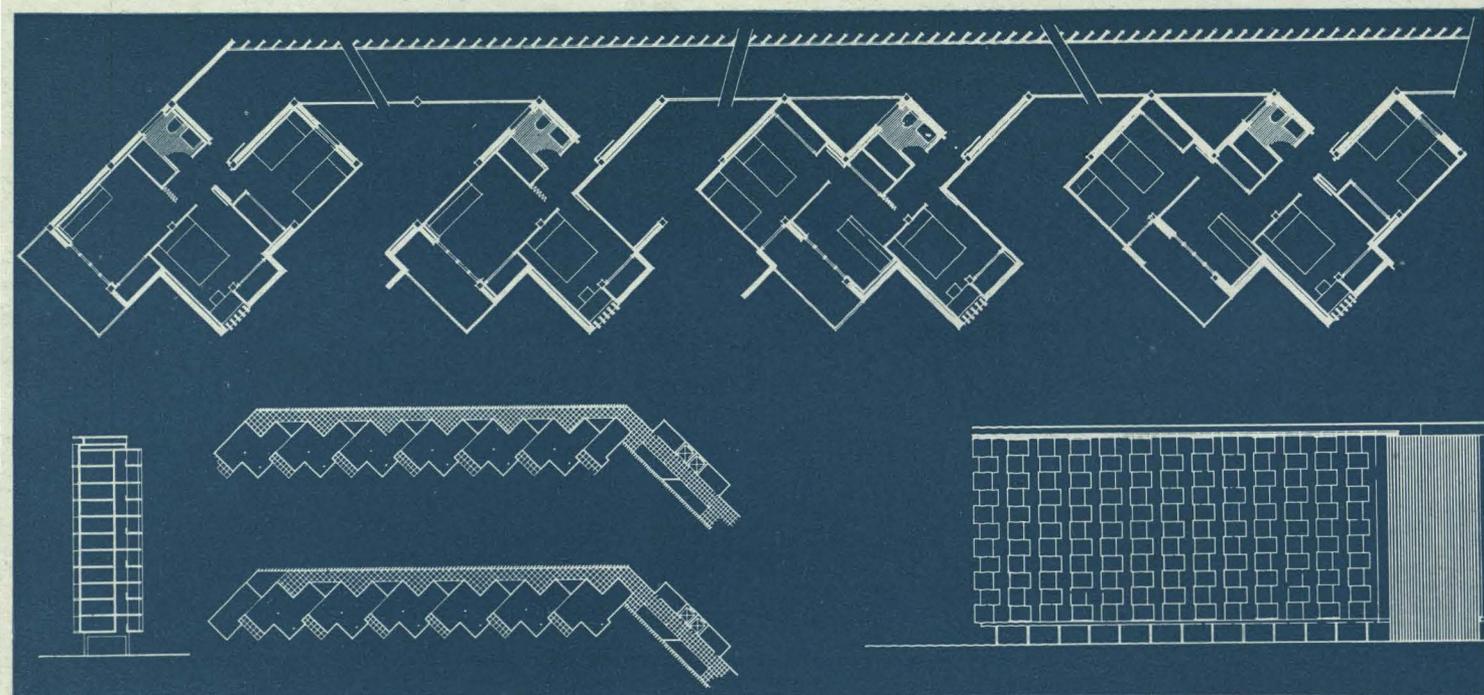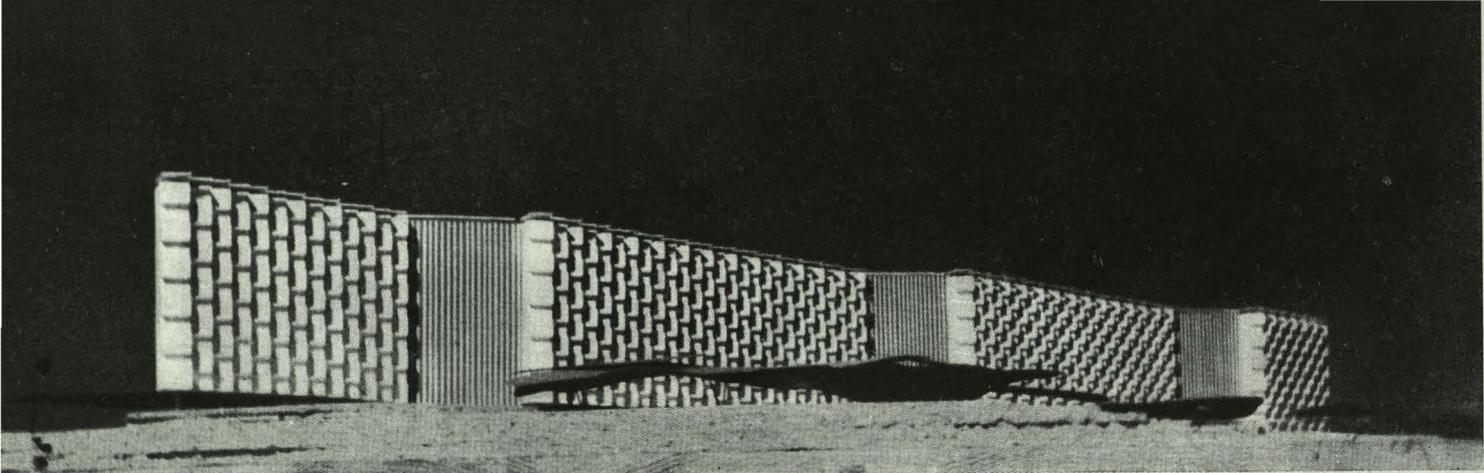

Plantas y vistas de la maqueta de las Residencias. En la página siguiente, planta y alzado de conjunto del proyecto de Residencia de trabajadores en Mallorca.

