


PLANTA

ESCALA 1:100

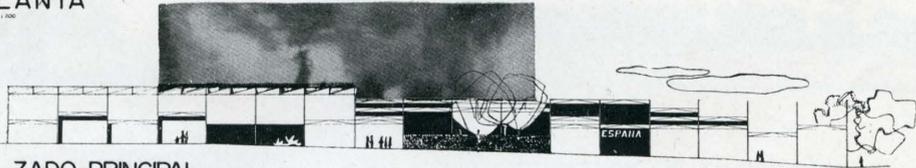


ALZADO PRINCIPAL

ESCALA 1:200


PROYECTO n.º 154326

Arquitectos: M. Barbero Rebollo,
F. Pérez Enciso,
R. de la Joya y
J. A. Echavarría.

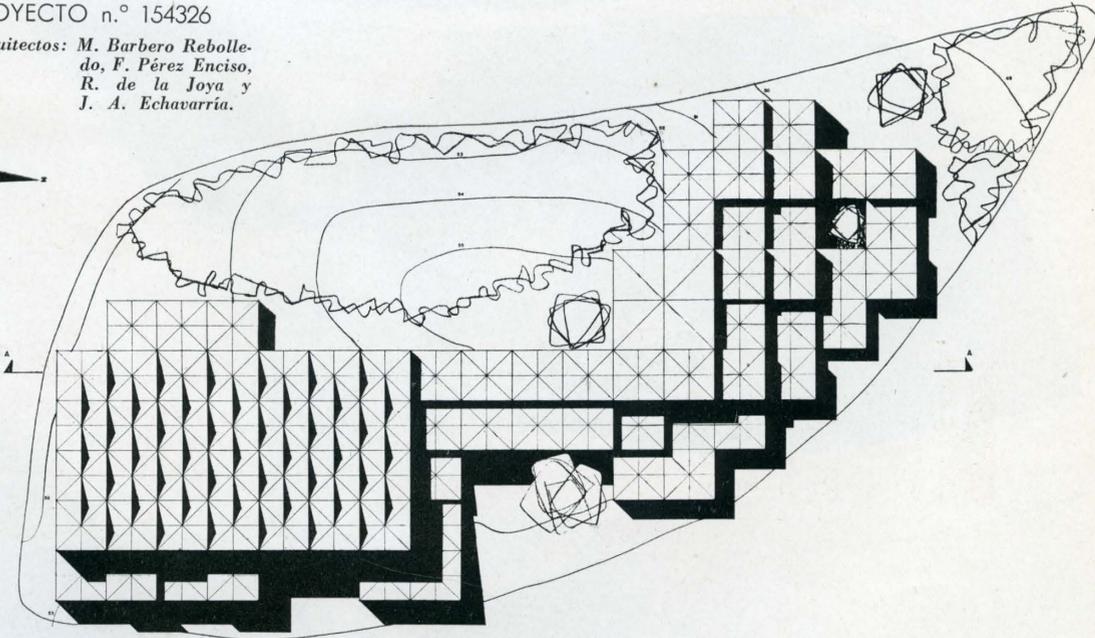

CUBIERTAS

ESCALA 1:200

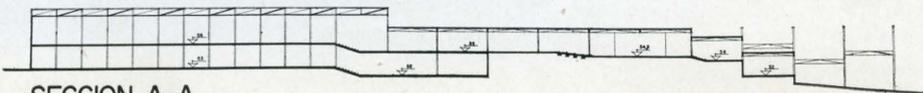

SECCION A-A

ESCALA 1:200