

## **Estadio del Barcelona F. C.**

Arquitectos: José Soteras  
Francisco Mitjans y  
Lorenzo García-Barbón


El Club de Fútbol Barcelona ha terminado la primera fase del nuevo gran estadio, con un aforo de 90.000 espectadores, que cuando esté completo llegará a los 150.000.

El perfil de este campo se compone de tres graderíos superpuestos con voladizos de 12 y de 7 metros, cubiertos por el de la tribuna de 40 metros y enlazados al exterior con las dos rampas dobles.


La estructura de la marquesina se ha realizado con cuchillos de hierro laminado de seis metros de altura en su anclaje, emplazando la lámina de cubierta en el plano medio por razón de esbeltez.


Se ha dado gran importancia al problema de la circulación, vital en este tipo de concentraciones, que se ha logrado resolver, tanto interior como exteriormente.

Se ha dispuesto una piscina cubierta en la parte inferior del graderío central de general y sobre ella una sala de cine.

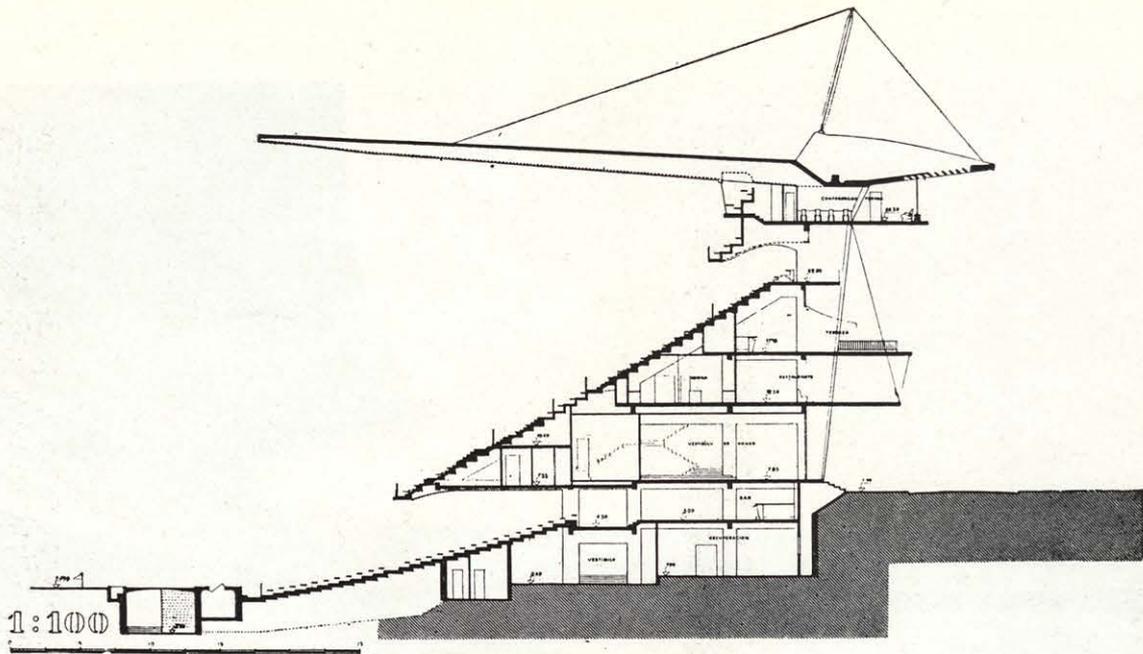


Sección por la tribuna.  
Planta de conjunto con  
las diferentes zonas.

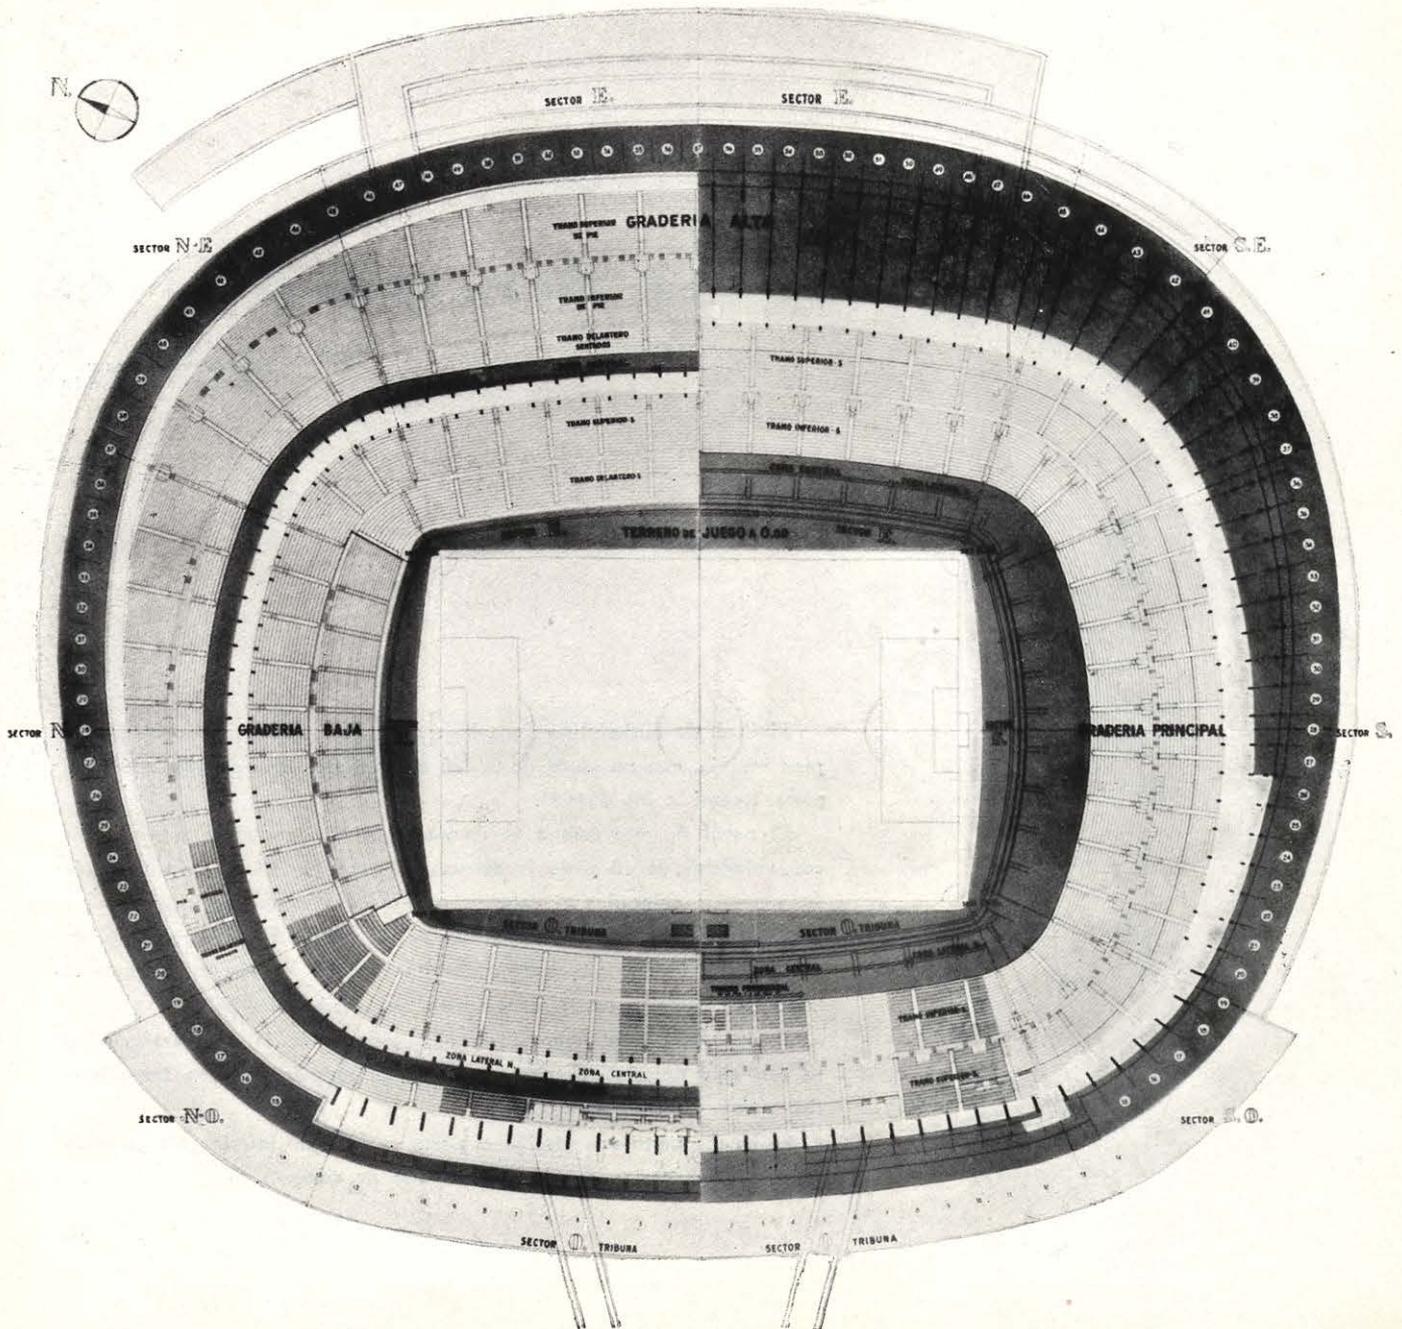

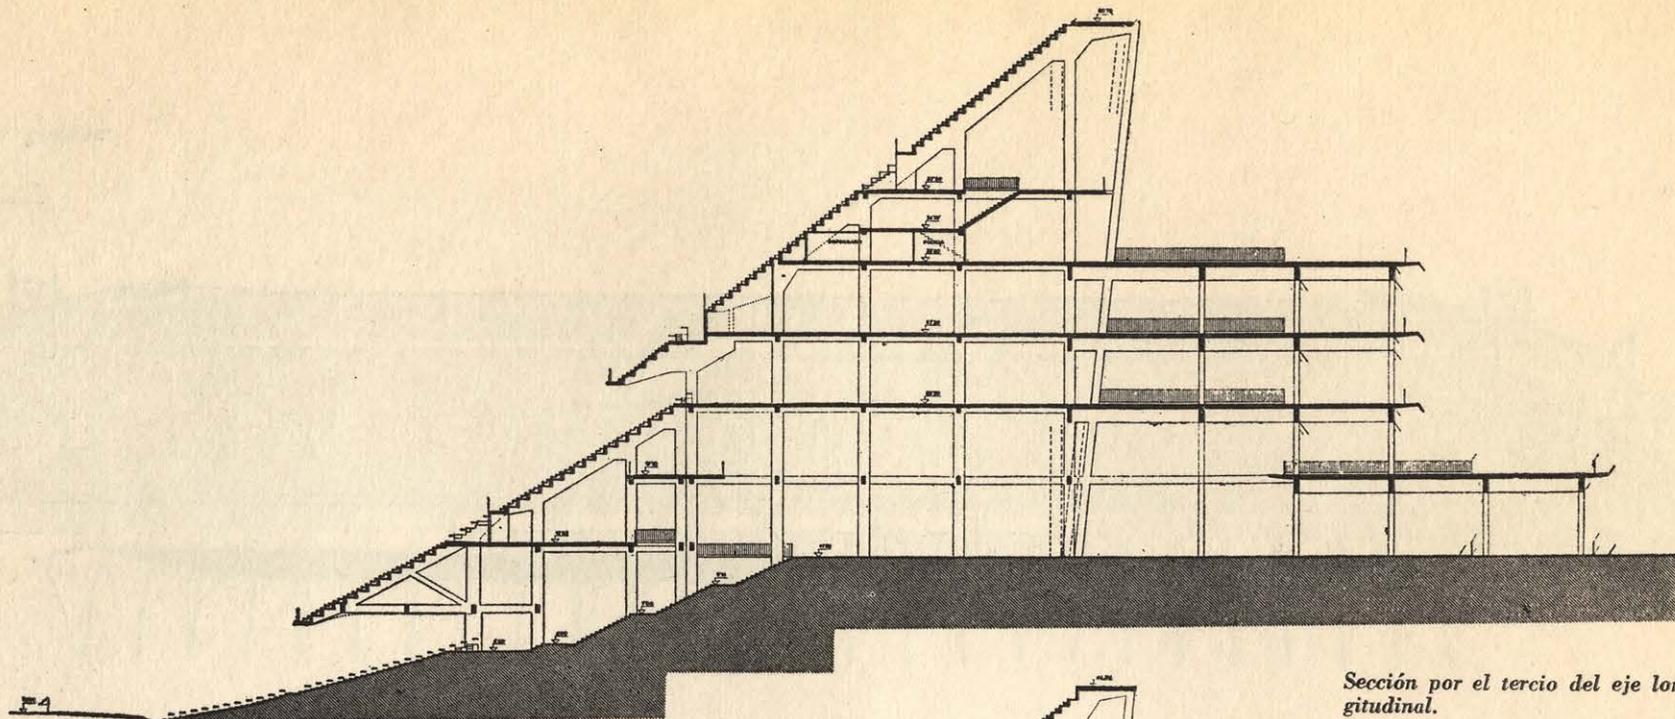


1:100

*Sección por el tercio del eje longitudinal.*

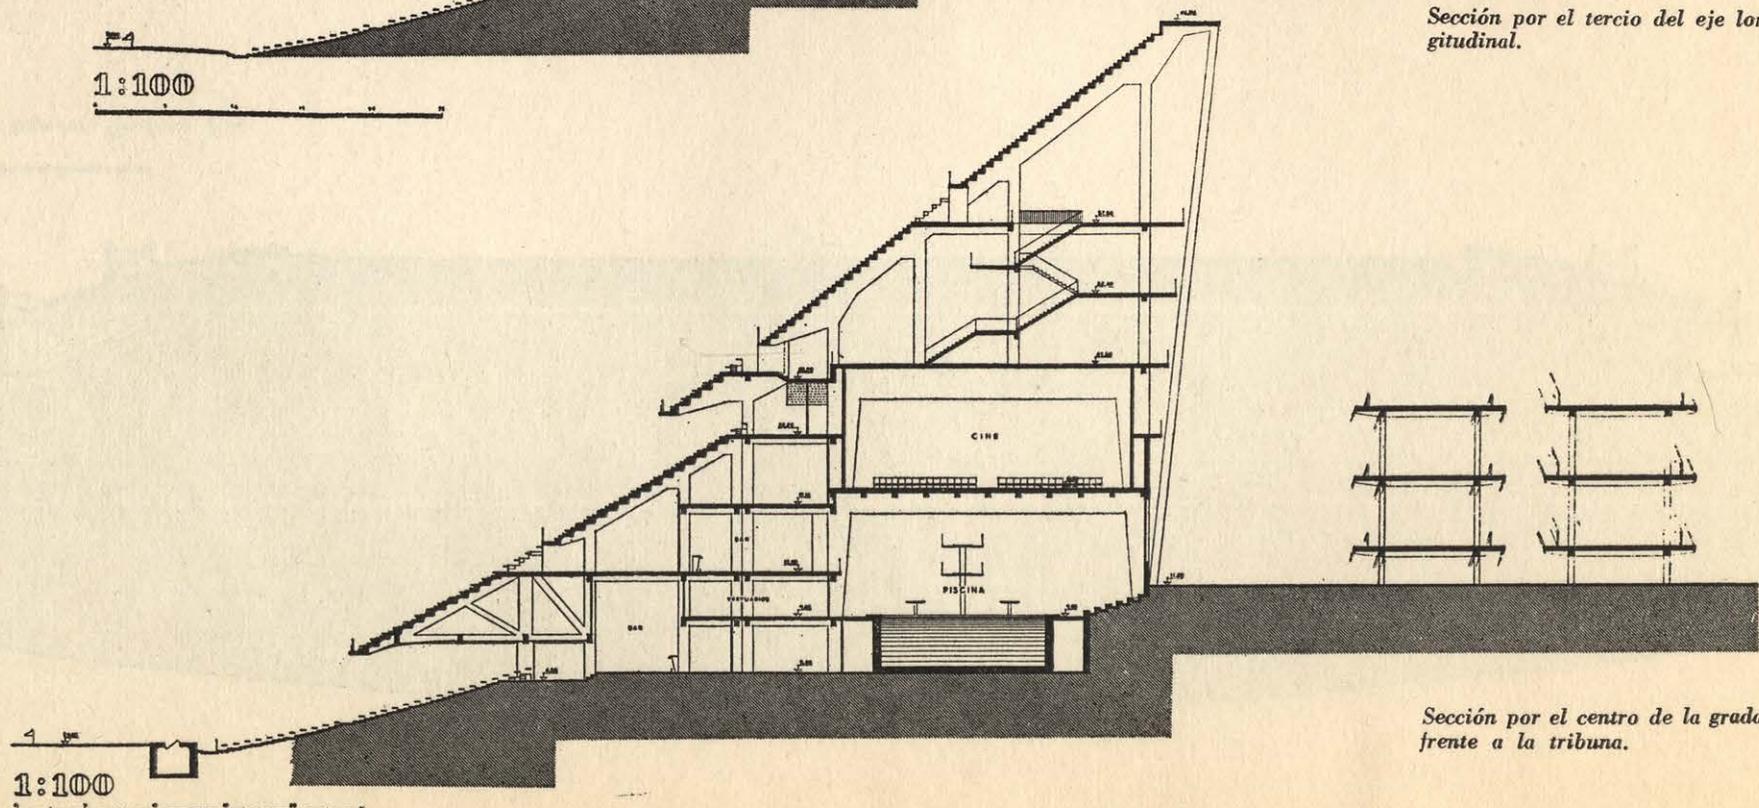


1:100



*Sección por el centro de la grada, frente a la tribuna.*

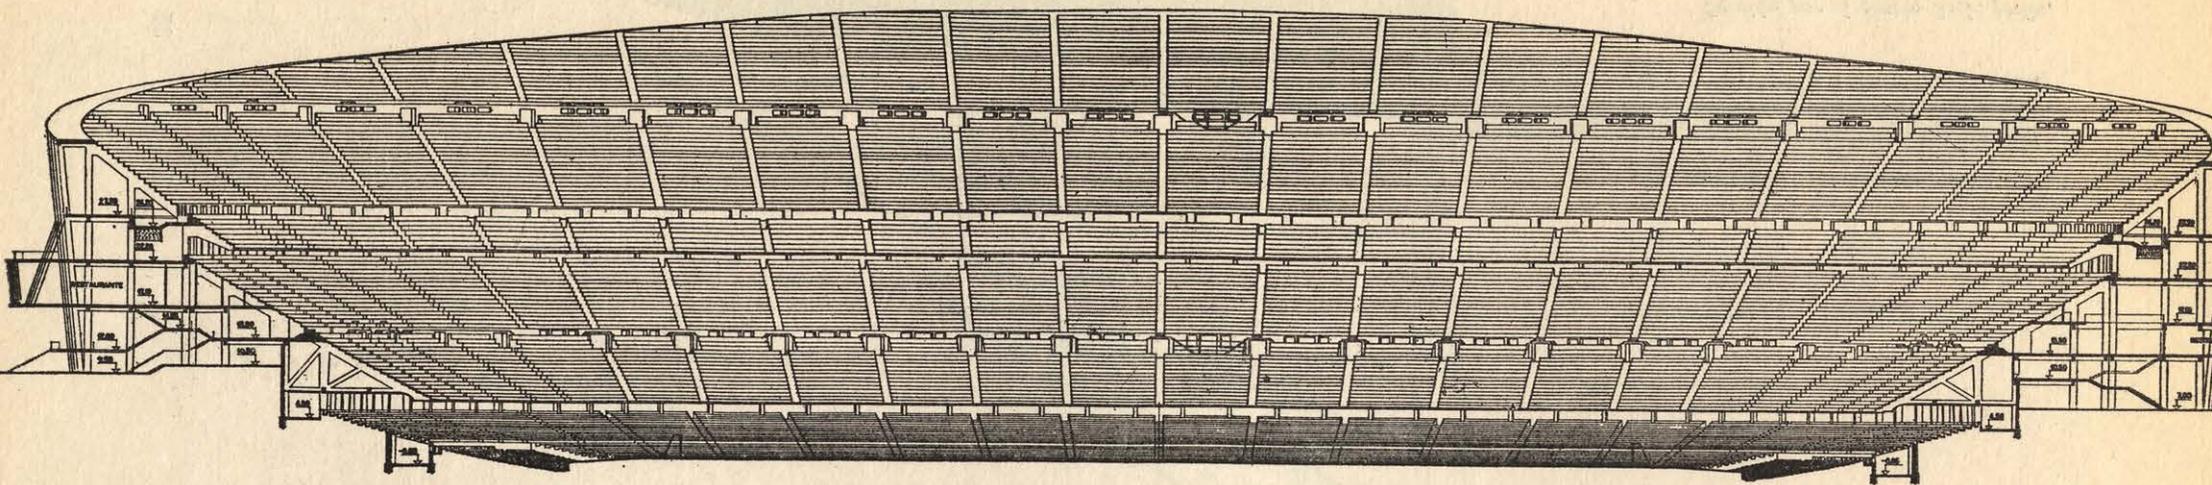


*Alzado interior. Gradería Este.*

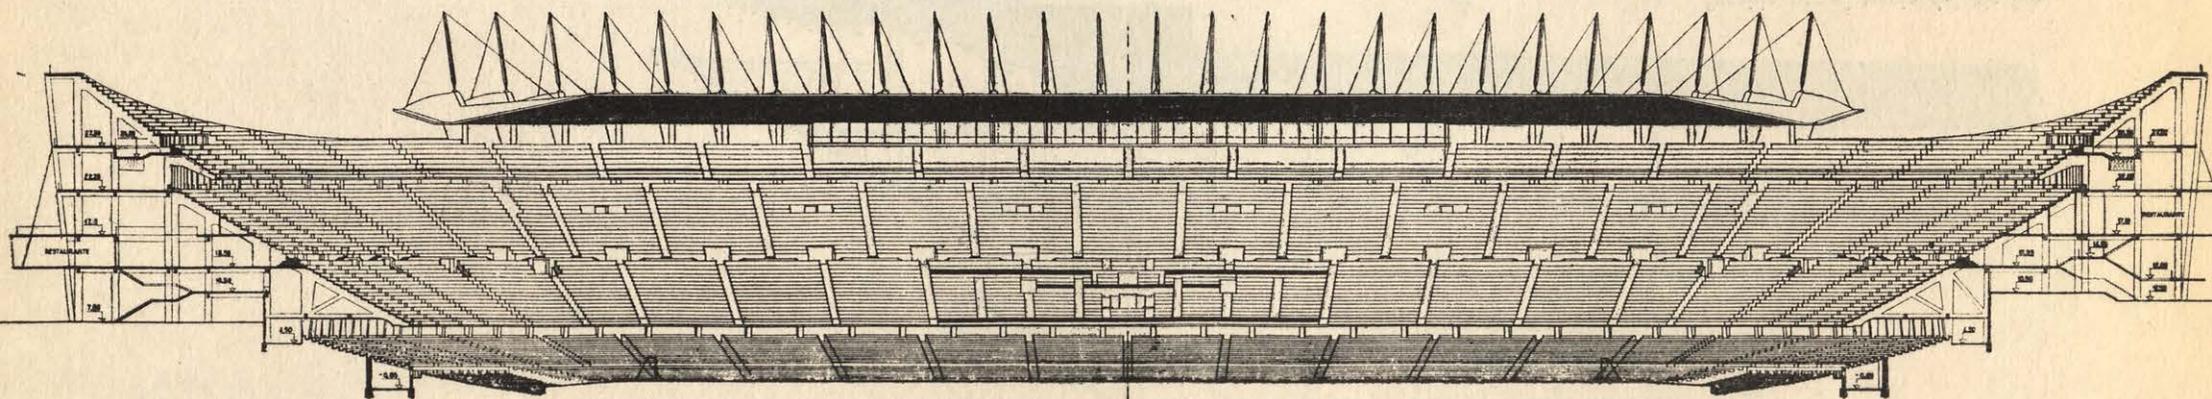

*Alzado interior. Tribuna.*

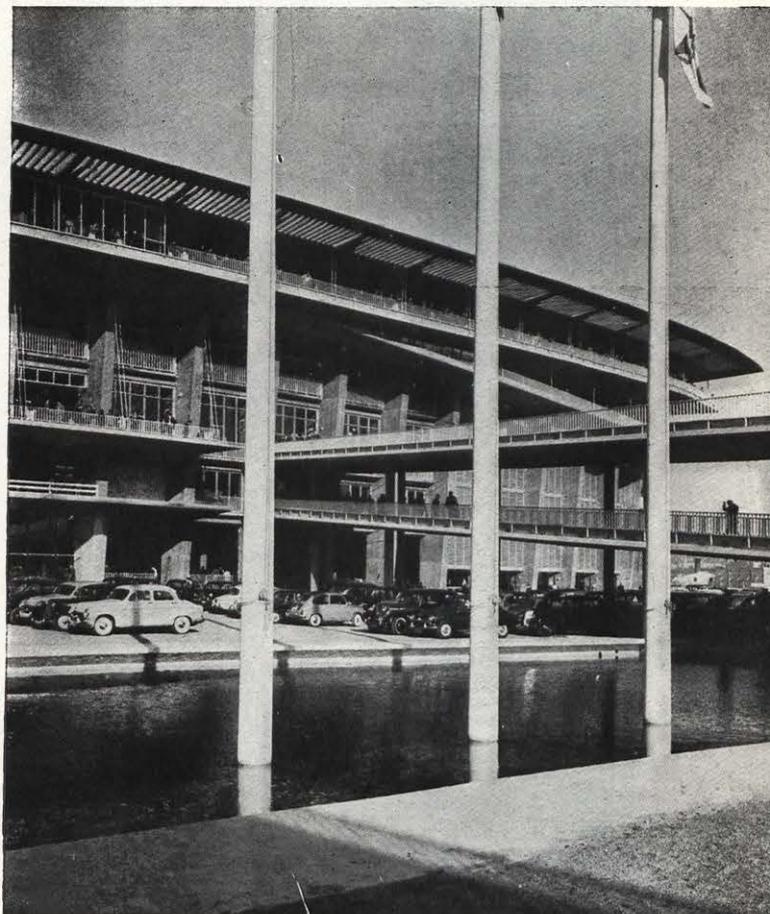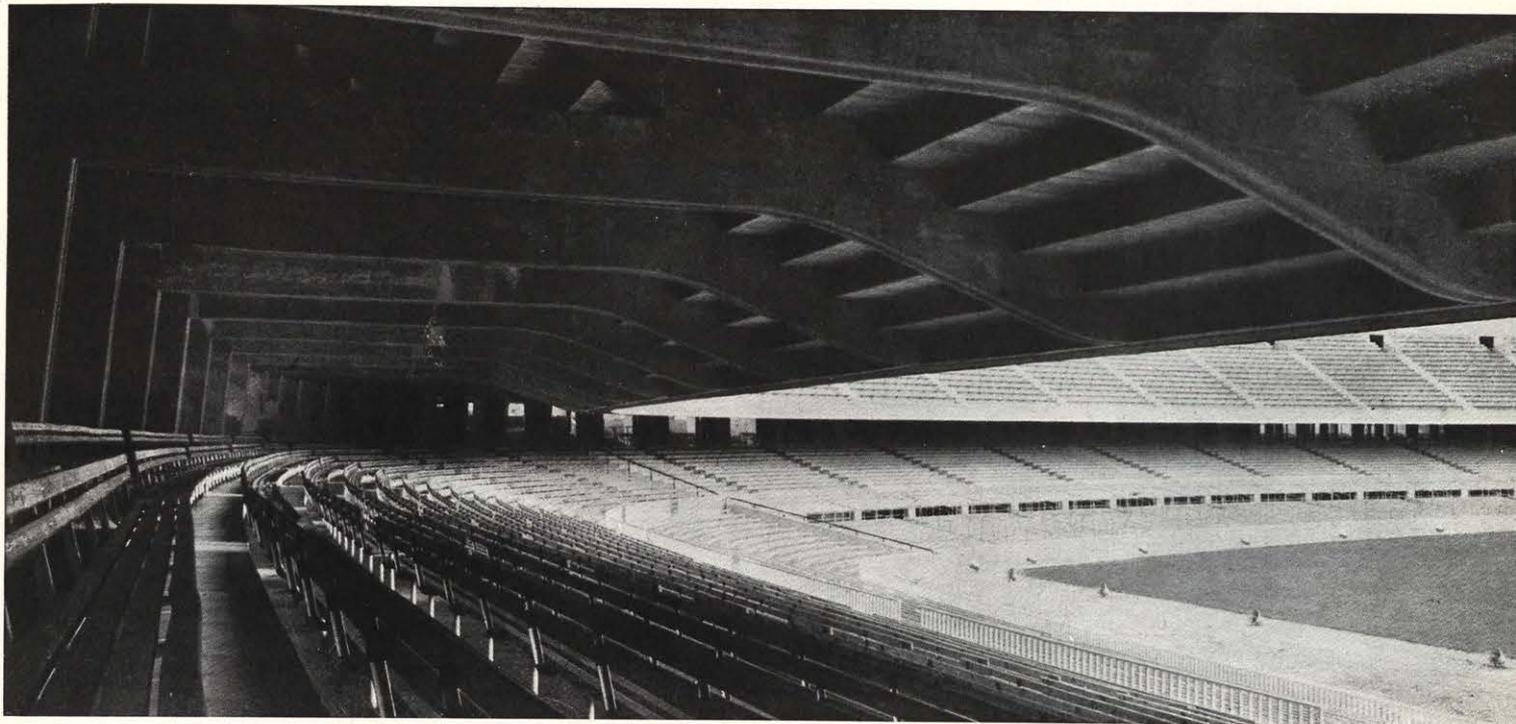

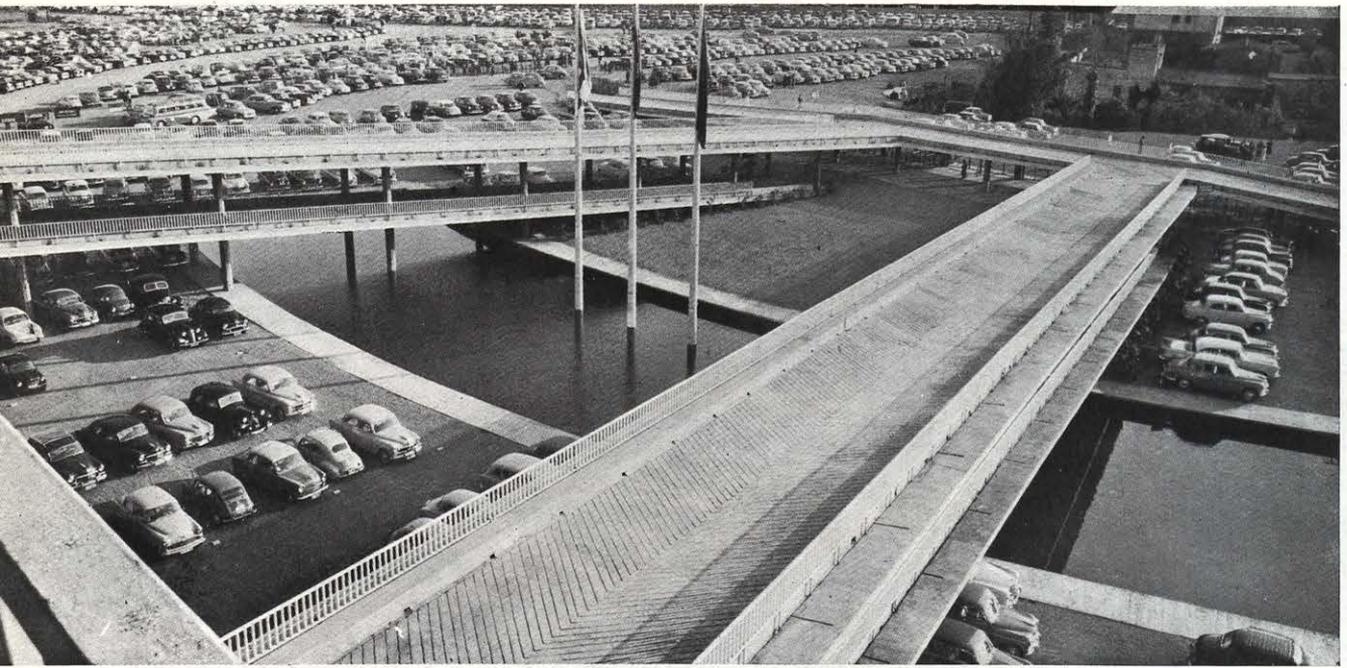

*Los accesos al campo y el aparcamiento de vehículos ha sido motivo de una especial atención, con soluciones felizmente logradas.*

