


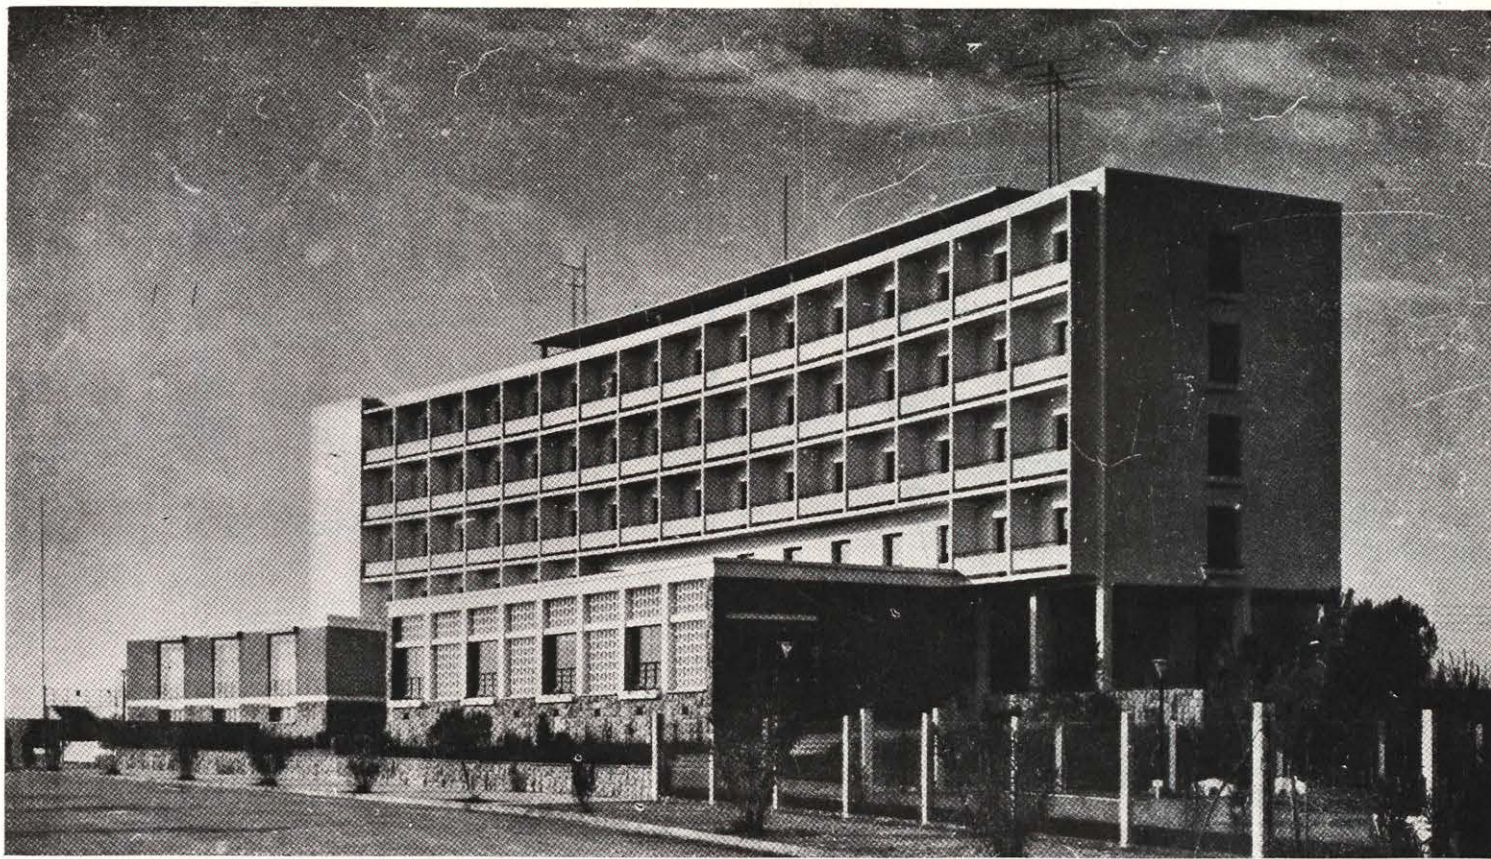

Residencia para empleados en la playa de Comarruga, Vendrell (Tarragona).

Manuel Galindez, José M.^a Chapa Galindez: Arquitectos

El terreno es completamente llano y se halla urbanizado de forma de sector circular con la fachada más estrecha dando al mar. Es fangoso, con firme a los tres metros y agua a un metro.

El programa de necesidades es el de un hotel para 150 camas y comedores y zonas de estar para otras 200 personas que acuden los días festivos. Su naturaleza fundamentalmente marítima.


La forma del terreno obliga a una disposición lineal en los pisos superiores, con las habitaciones y servicios a ambos lados de un pasillo longitudinal.

En planta baja hace falta más superficie construida, y ello hace que queden en terceras luces las crujías situadas debajo de los pisos superiores. Bajando el techo de los pasillos y zonas de circulación longitudinales, se consigue iluminar y ventilar dichas crujías interiores, permitiendo situar en ellas servicios sanitarios y dependencias que resuelven una mejor disposición de la planta.


Era fundamental la velocidad en la ejecución, y para ello se eligió el sistema de estructura mixta de hormigón armado y viguetas de hormigón armado prefabricadas enlazadas a la estructura de las vigas, cimentando sobre pozos aislados. Se cumplió, pues se terminó la obra, totalmente amueblada y con todos los servicios funcionando, en trece meses.

Se trata de una edificación de buena calidad, pero sin lujo ni en la construcción ni en la decoración, conseguida más con los muebles modernos y discretos en tonaciones grises y azules y algunas pinturas murales ejecutadas por los hermanos Picardo.

Su composición exterior acusa su naturaleza celular, y en planta baja la disposición de huecos y terrazas es consecuencia de las vistas, que conviene conservar al máximo. Se ha pintado por fuera en blanco y azul con algo de gris, y por dentro en planta baja en grises y azules, y las otras plantas cada una de un color para su más fácil identificación desde la escalera.

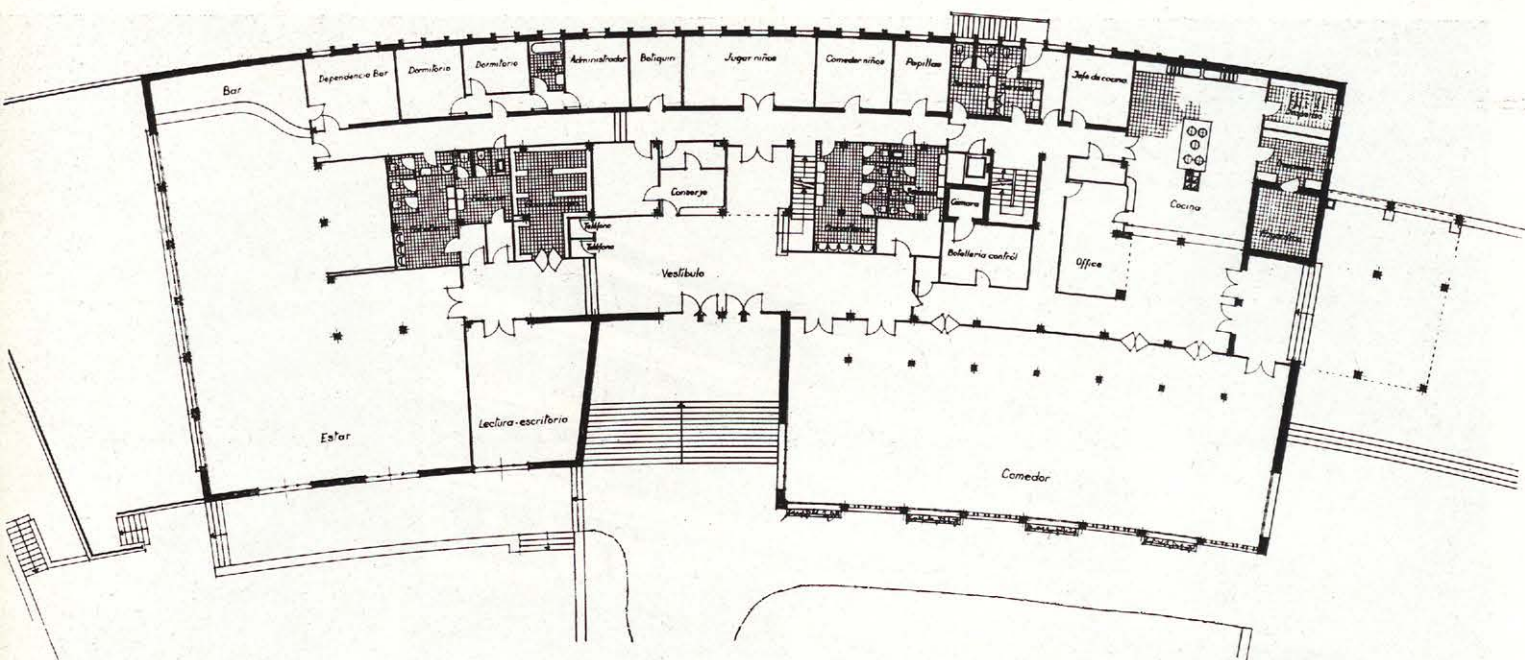




Planta baja.

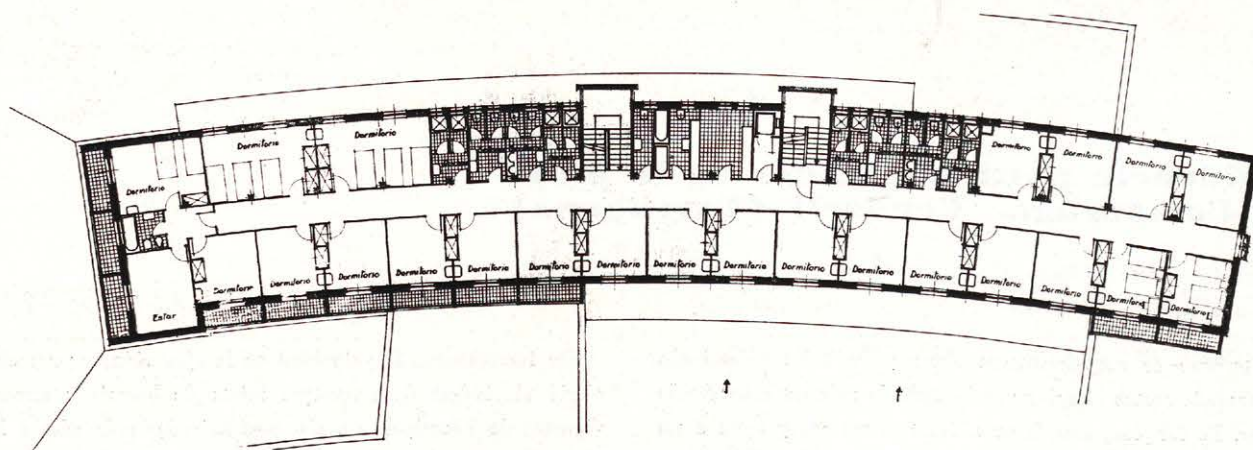

Planta del piso 1.º

Planta de los pisos 2.º y 3.º

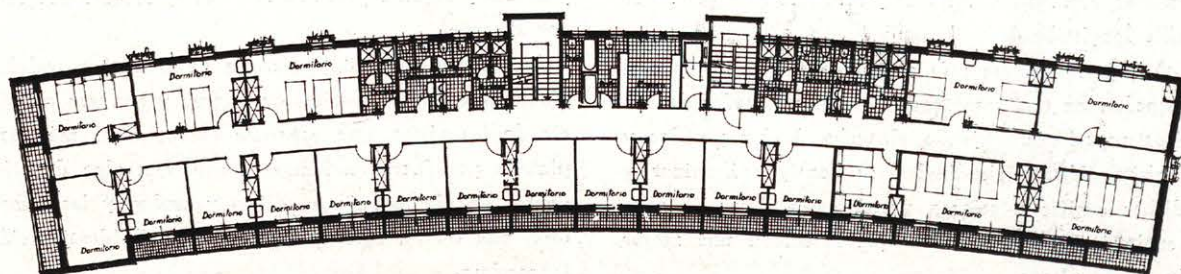

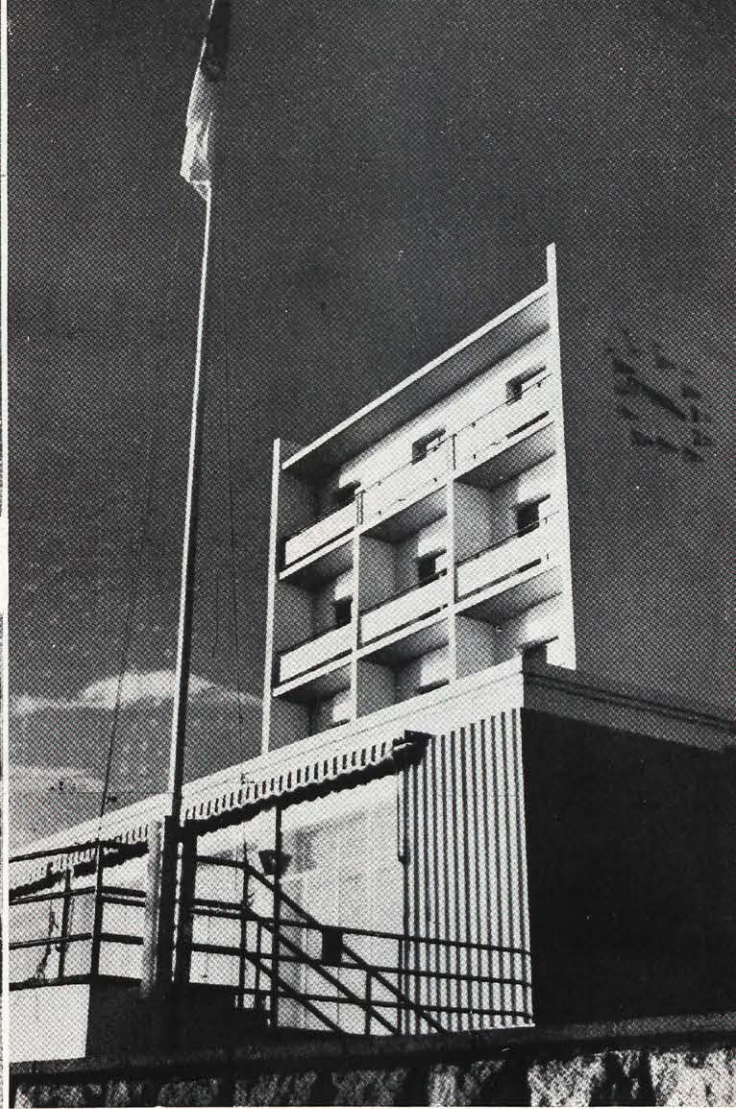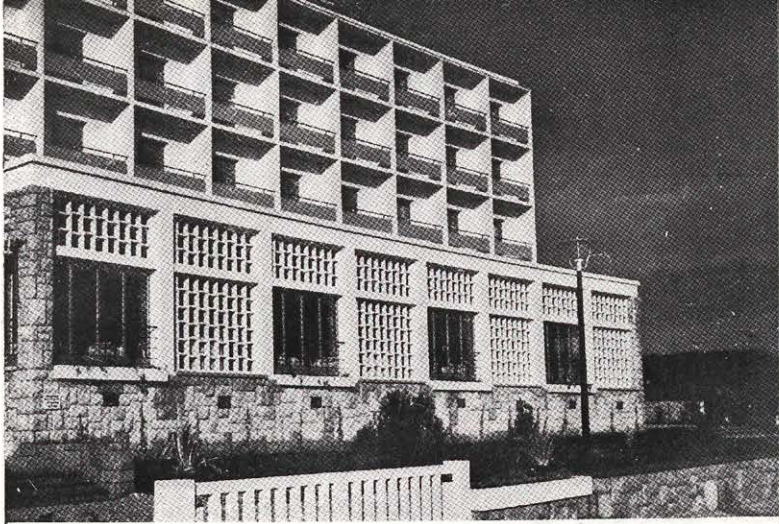

Distintos aspectos del exterior e interior de la residencia de Comarruga.

