


PLANTA 7ª

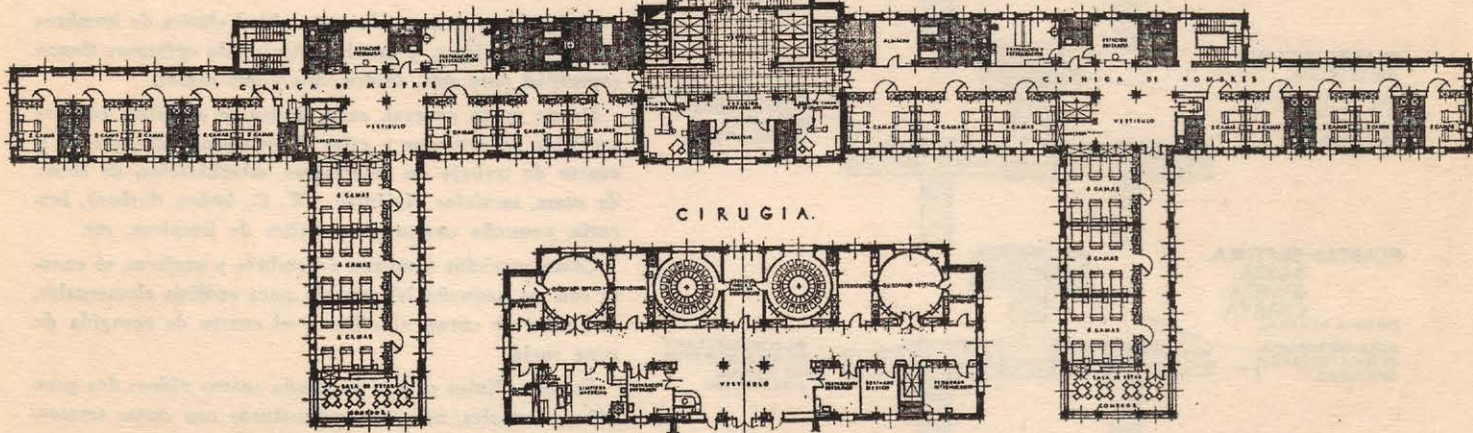

PLANTA 5ª

PLANTAS 4ª-5ª-6ª y 7ª

esta planta, también se ha dispuesto la vivienda del conserje, dormitorios de personal, cuadro general de instalación eléctrica, megafonía, sala de aparatos de acondicionamiento de aire, producción de gas, vacío y central de oxígeno y, por último, el servicio de necropsias con sala de autopsias, cámaras frigoríficas para conservación de cadáveres, laboratorio de Anatomía patológica, museo y capilla mortuoria.

Independientemente del bloque principal de la Residencia se ha construido un edificio para central térmica, instalación de transformadores de energía eléctrica y grupos electrógenos.

En cada planta de Cirugía se ha dispuesto un servicio quirúrgico, compuesto de cuatro salas de operaciones, entre las que se han situado las subestaciones de esterilización, cada una

de las cuales es común a dos salas de operaciones, y en comunicación con éstas están las salas de preparación de cirujanos, dotadas de lavabos con agua estéril. Estos servicios cuentan con: vestuarios para médicos y enfermeras, cuarto de limpieza de material, dos salas de preparación de enfermos, pequeño almacén y cámara oscura.

Esta disposición es distinta en la clínica de Cirugía especial, a la que se ha dotado de una sala para cistoscopias y otra para fracturas y yesos.

También en la clínica de Ginecología y Obstetricia, en su servicio de Partos, se han instalado, además de las dos salas de operaciones, cuatro salas de labor y partos normales, y baños para los recién nacidos.

Proyecto de Ambulatorio, en Barcelona (en construcción)

Arquitecto: Aurelio Botella Enriquez


Por la disposición de las plantas se ha proyectado una fachada continua, enlazando con una curva de gran radio las fachadas de las dos calles.

El edificio, en sus plantas de sótano y baja, ocupa la totalidad del solar, y en ellas se alojan los servicios de Acondicionamiento, central de transformación eléctrica, grupo electrógeno, carboneras y leñeras en planta de sótano, y en planta baja servicios de recepción de enfermos, servicios administrativos y todas las consultas y servicios correspondientes a Rayos X, Terapias, Fisioterapia, etc.

Sobre la planta baja se han construido seis plantas, en las cuales se alojan los consultorios de todas las especialidades médicas.

En el ático se ha instalado una Sala de Conferencias y el Laboratorio general del edificio.

Las plantas de consulta están distribuidas de forma que cada consultorio tiene enfrente su sala de espera para enfermos. La principal novedad de estas plantas de consultas consisten en la existencia de tres circulaciones: una de entrada de enfermos, los cuales llegan por el vestíbulo principal, situado en el eje

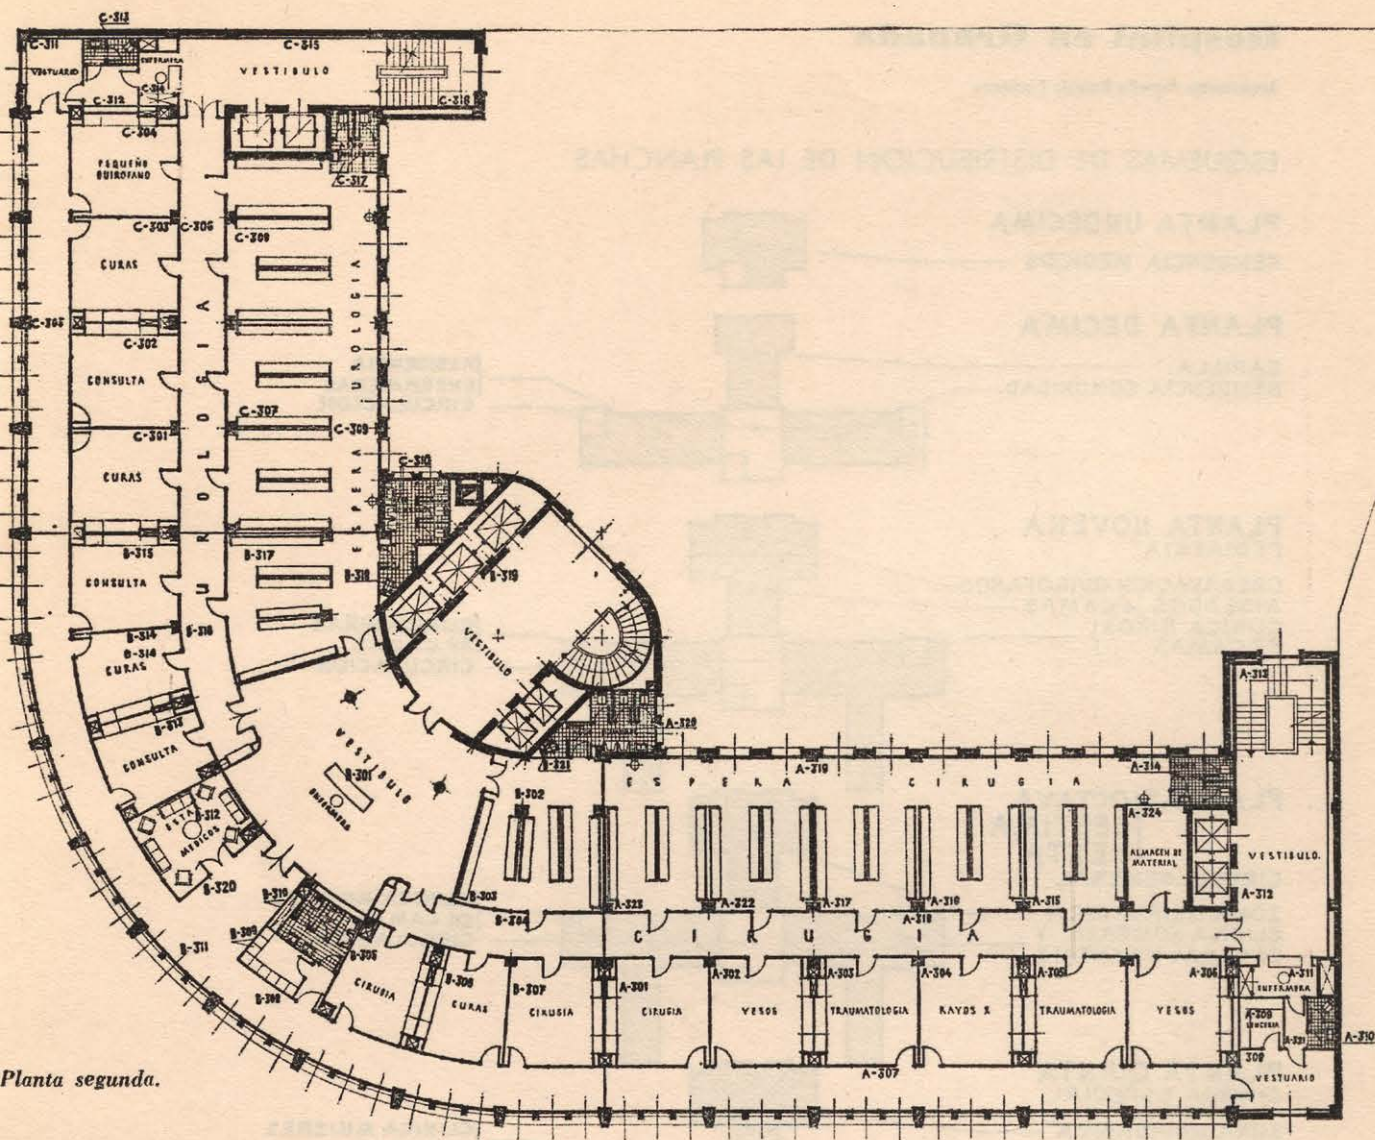

Planta segunda.

central del edificio, y se distribuyen a las salas de espera; otra circulación para salida de dichos enfermos una vez realizada la consulta correspondiente. Dicha circulación desemboca en las escaleras laterales que conducen a la calle. Y una tercera

circulación única y exclusivamente para el uso de médicos, enfermeras y personal auxiliar.

El edificio está dotado de las instalaciones necesarias para el perfecto funcionamiento del mismo.

Desarrollo de la fachada principal.

