

En planta de sótanos queda emplazada la galería de servicios, y en una zona central se sitúa la sala de calderas, carboneras y motores de ascensores, etc.

En planta de semisótanos, en el cuerpo principal, el almacén general, almacén de material sanitario, dormitorios y aseos del servicio, y en el cuerpo posterior, las cocinas con almacén de víveres, lavadero y plancha, y en la zona izquierda, con entrada independiente, la zona de mortuorio.

En planta baja, en el cuerpo principal, el vestíbulo de ingreso, y en la zona derecha de dicho cuerpo los servicios de Dirección y Administración, Biblioteca, Sala de Juntas y descanso de médicos, y en la zona izquierda, los Servicios Médicos de urgencia. En el cuerpo posterior, en su zona central, queda emplazada la Capilla, y en el resto de las plantas, las enfermerías de Medicina General.

En planta primera y en el cuerpo principal, y en su zona izquierda, los servicios de Radiodiagnóstico y Electroterapia, y en la zona derecha, la Farmacia y el Laboratorio, y en la zona posterior la enfermería de Medicina General de hombres.

En planta segunda, en el cuerpo principal, la central de este-

rilización y el departamento de reanimación, y en el cuerpo posterior la enfermería de Pediatría.

En planta tercera quedan emplazados, en el cuerpo principal, los quirófanos y Sala de labor, y en el cuerpo posterior, la enfermería de Obstetricia.

En planta cuarta, en el cuerpo principal, los Servicios de Quirófanos, y en el cuerpo posterior la enfermería de Cirugía general de hombres.

La planta sexta tiene una disposición análoga a la de la planta quinta.

En planta séptima, en el cuerpo principal, la Residencia de practicantes y médicos, y en el cuerpo posterior, la enfermería para 18 camas de aislamiento de mujeres y hombres, a derecha e izquierda del referido cuerpo posterior.

La planta octava desaparece totalmente en el cuerpo principal, y en el cuerpo posterior queda emplazada la Residencia de religiosas y enfermeras.

En la planta de terrazas quedan instalados los departamentos de animales de laboratorio y almacén de piensos.

Asimismo en esta planta queda alojado un depósito de hormigón armado de una capacidad de 90 metros cúbicos de agua para el normal abastecimiento de la Residencia.

Residencia Sanitaria para 100 camas en Palencia


Arquitecto: Eduardo de Garay y Garay.

La construcción se eleva en seis plantas; una planta de semisótanos exenta en gran parte de su perímetro. Bajo esta planta de semisótanos se ha construido en parte un segundo sótano donde se alojan todos los servicios de calefacción, carboneras, producción de agua caliente, producción de vapor, aireación y refrigeración, etc. La disposición del edificio es una doble T, en cuyo eje principal, en planta baja, se sitúa el gran vestíbulo general de acceso. En su zona derecha, recepción y dirección, sala de médicos, y en el ala derecha el Ambulatorio de la Residencia. En la zona izquierda, respecto al vestíbulo, la escalera y dos grupos de ascensores que establecen la circulación vertical entre todas las plantas del edificio, con circulación independiente de enfermos y visitantes. En el ala izquierda, el quirófano de urgencia con acceso independiente, radiodiagnóstico y Terapia profunda, y en su eje la Capilla de la Residencia.

En planta de semisótanos y en su fachada posterior, orientada a Poniente, se sitúa el acceso del personal de servicio; a izquierda y derecha, los roperos de enfermeras y auxiliares femeninos y masculinos, con sus respectivos aseos, los dormitorios de servidumbre y el mortuorio, con su servicio completo de Laboratorio, sala de autopsias, cámara frigorífica de conservación de cadáveres con acceso completamente independiente y en comunicación con un ascensor con todas las plantas de la



Cirugía ~ 25 camas

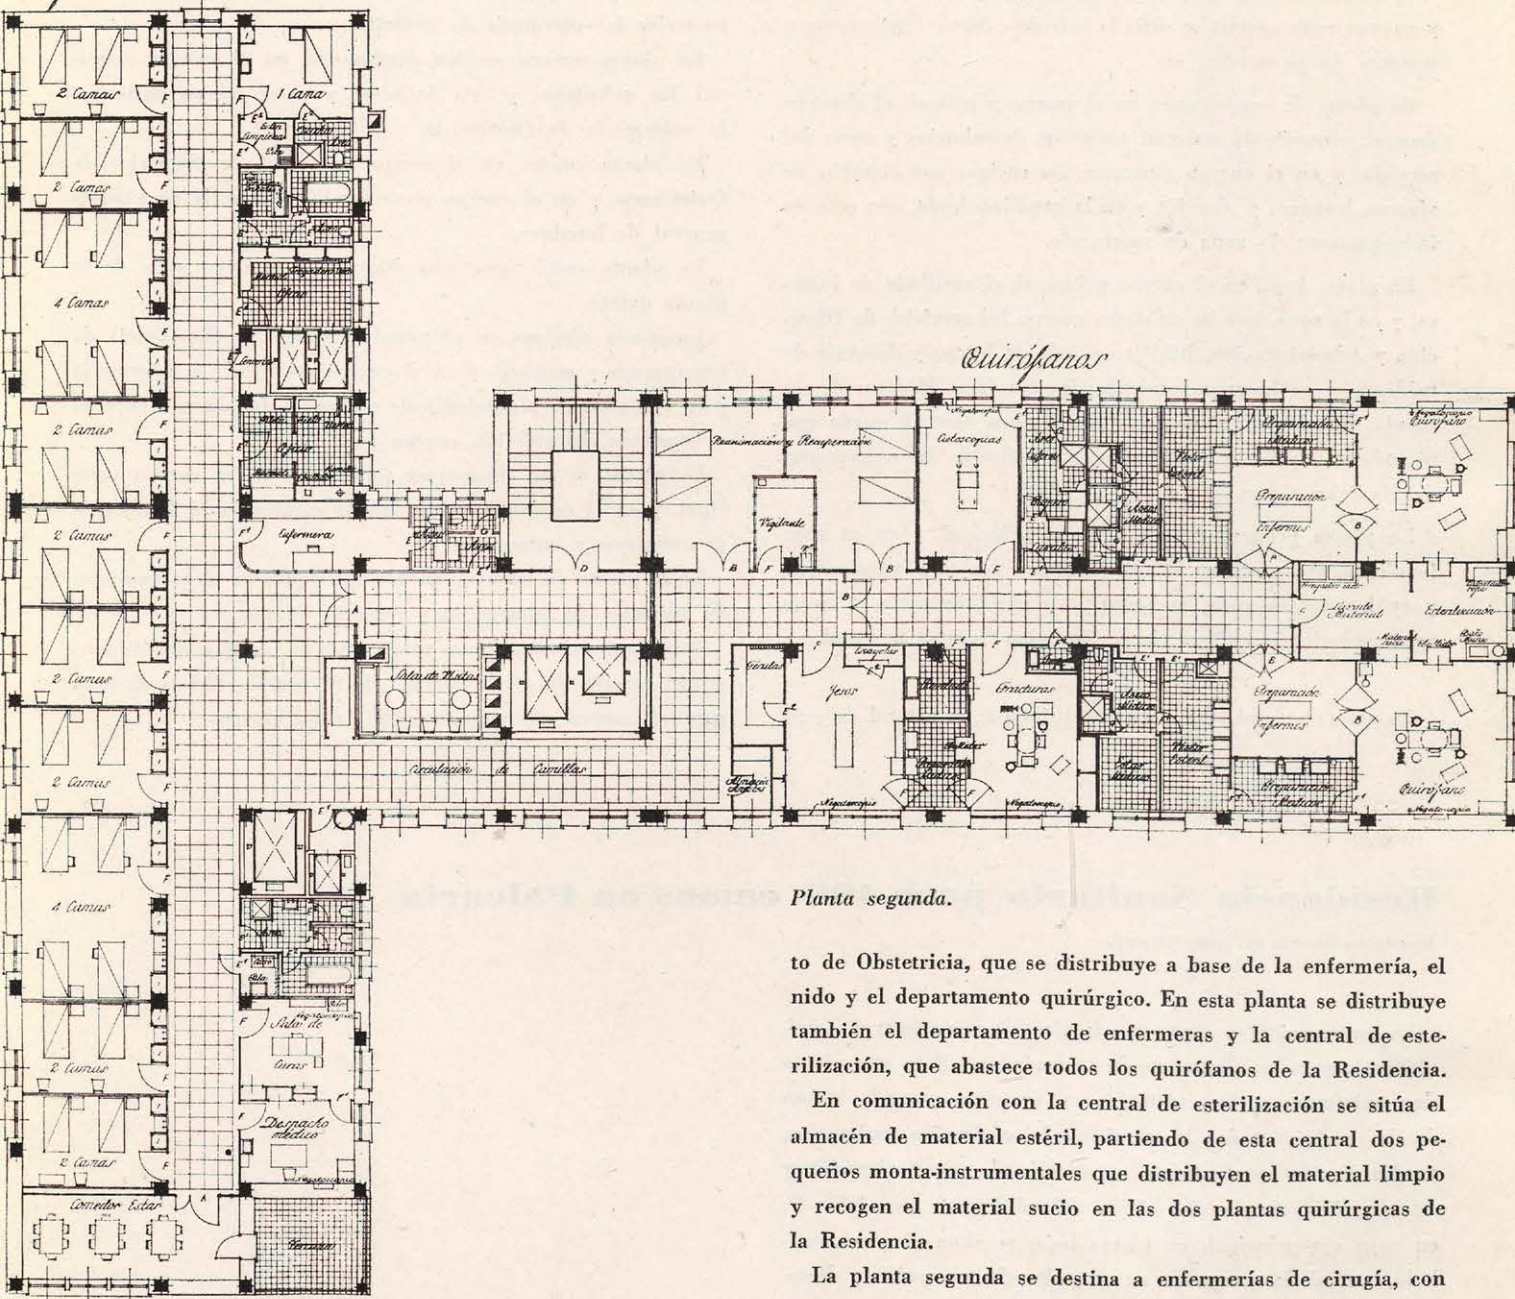

Planta segunda.

Residencia. Se complementan los servicios en esta planta con el almacén general y el almacén de Farmacia en su zona izquierda, en relación con el vestíbulo de acceso, y en su zona derecha el acceso a la cocina, con su control de víveres, cámaras frigoríficas de carnes, pescados y verduras, distribuyéndose la cocina a base de una circulación central, quedando a un lado la despensa, fregadero, máquinas lava-platos, preparación de biberones, cocina dietética, mostradores para preparación de verduras, pescados y carnes, y en la zona derecha, ollas reversibles, marmitas, cocina central, mesas calientes, estableciéndose la comunicación en esta planta con las restantes del edificio por medio de dos ascensores montacarros. Esta zona de cocinas queda separada de la cafetería por un pequeño office.

Sobre la planta baja del edificio se sitúa todo el departamen-

to de Obstetricia, que se distribuye a base de la enfermería, el nido y el departamento quirúrgico. En esta planta se distribuye también el departamento de enfermeras y la central de esterilización, que abastece todos los quirófanos de la Residencia.

En comunicación con la central de esterilización se sitúa el almacén de material estéril, partiendo de esta central dos pequeños monta-instrumentales que distribuyen el material limpio y recogen el material sucio en las dos plantas quirúrgicas de la Residencia.

La planta segunda se destina a enfermerías de cirugía, con su grupo operatorio de dos quirófanos, uno de cirugía mayor y otro de cirugía menor, sala de Citoscopias y de curas, así como los aseos y roperos de médicos.

La circulación en estos quirófanos ha sido estudiada a base de una completa independencia para los enfermos y para los médicos.

En plantas tercera y cuarta se reduce aún más la zona edificada a base del núcleo de circulación vertical, o sea escaleras y grupo de ascensores y la enfermería. Estas dos plantas se destinan a enfermerías de Medicina General, con los servicios correspondientes. Cada unidad de enfermería general consta de 25 camas. Como servicios disponen de Sala de curas, despacho médico, un estacionamiento de enfermeras y los servicios de aseos correspondientes. Las habitaciones son, en general, de cuatro camas, dos camas, disponiéndose también de una habitación independiente, con baño.