
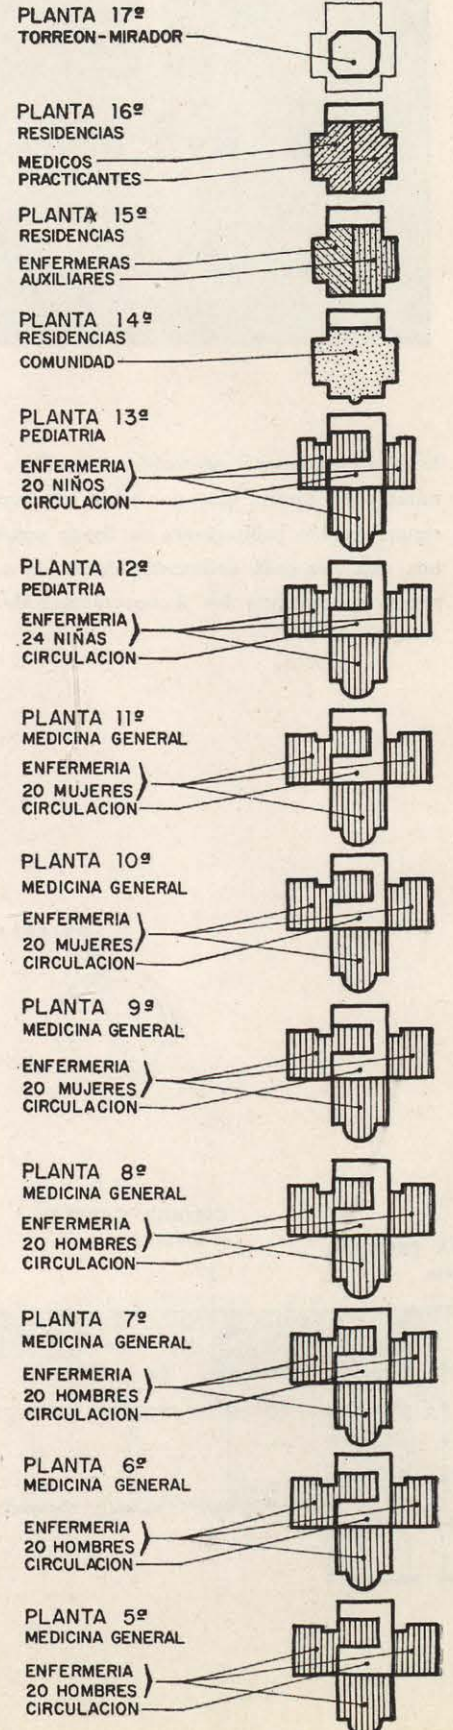



Hospital de Vigo

Arquitecto, Martín José Marcide

Este edificio se ha construído con una capacidad de 250 camas y está dotado de Ambulatorio. Se encuentra emplazado en

la inmediación de la gran vía de la ciudad y en una de las zonas más altas.

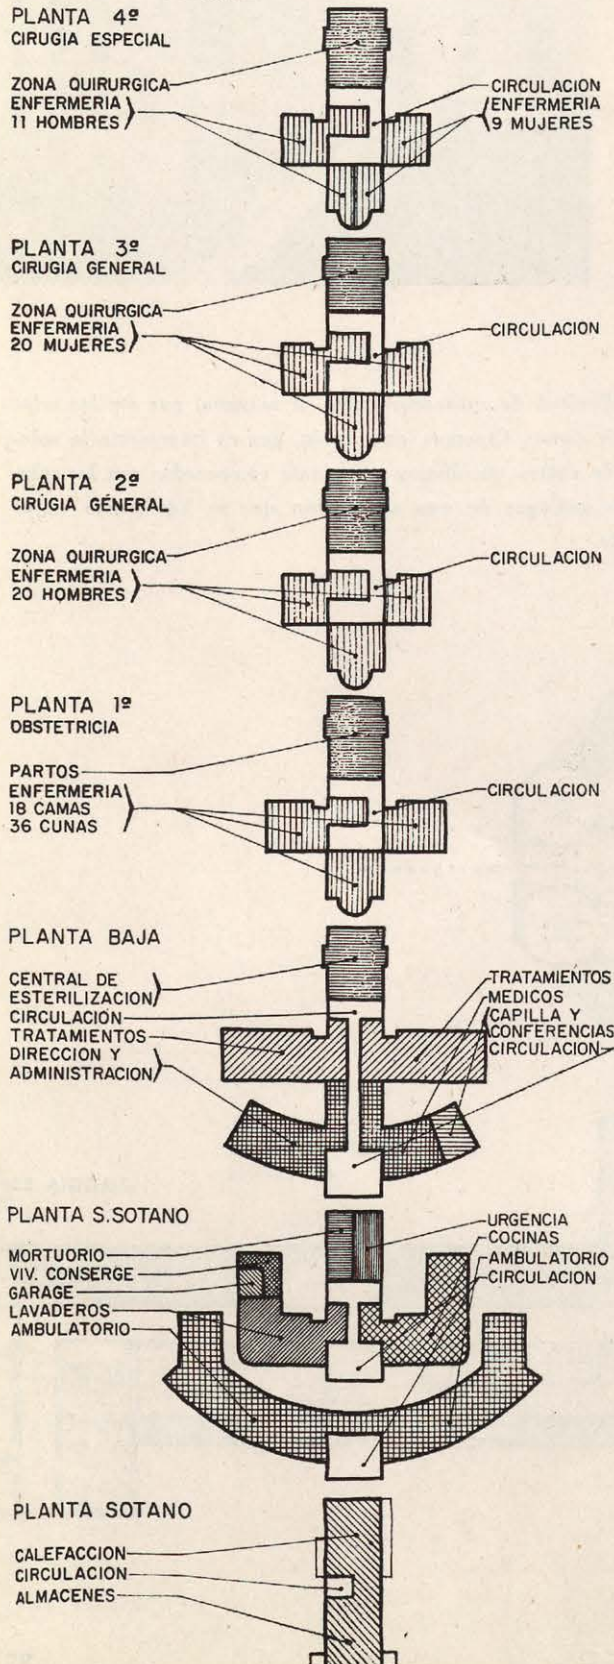

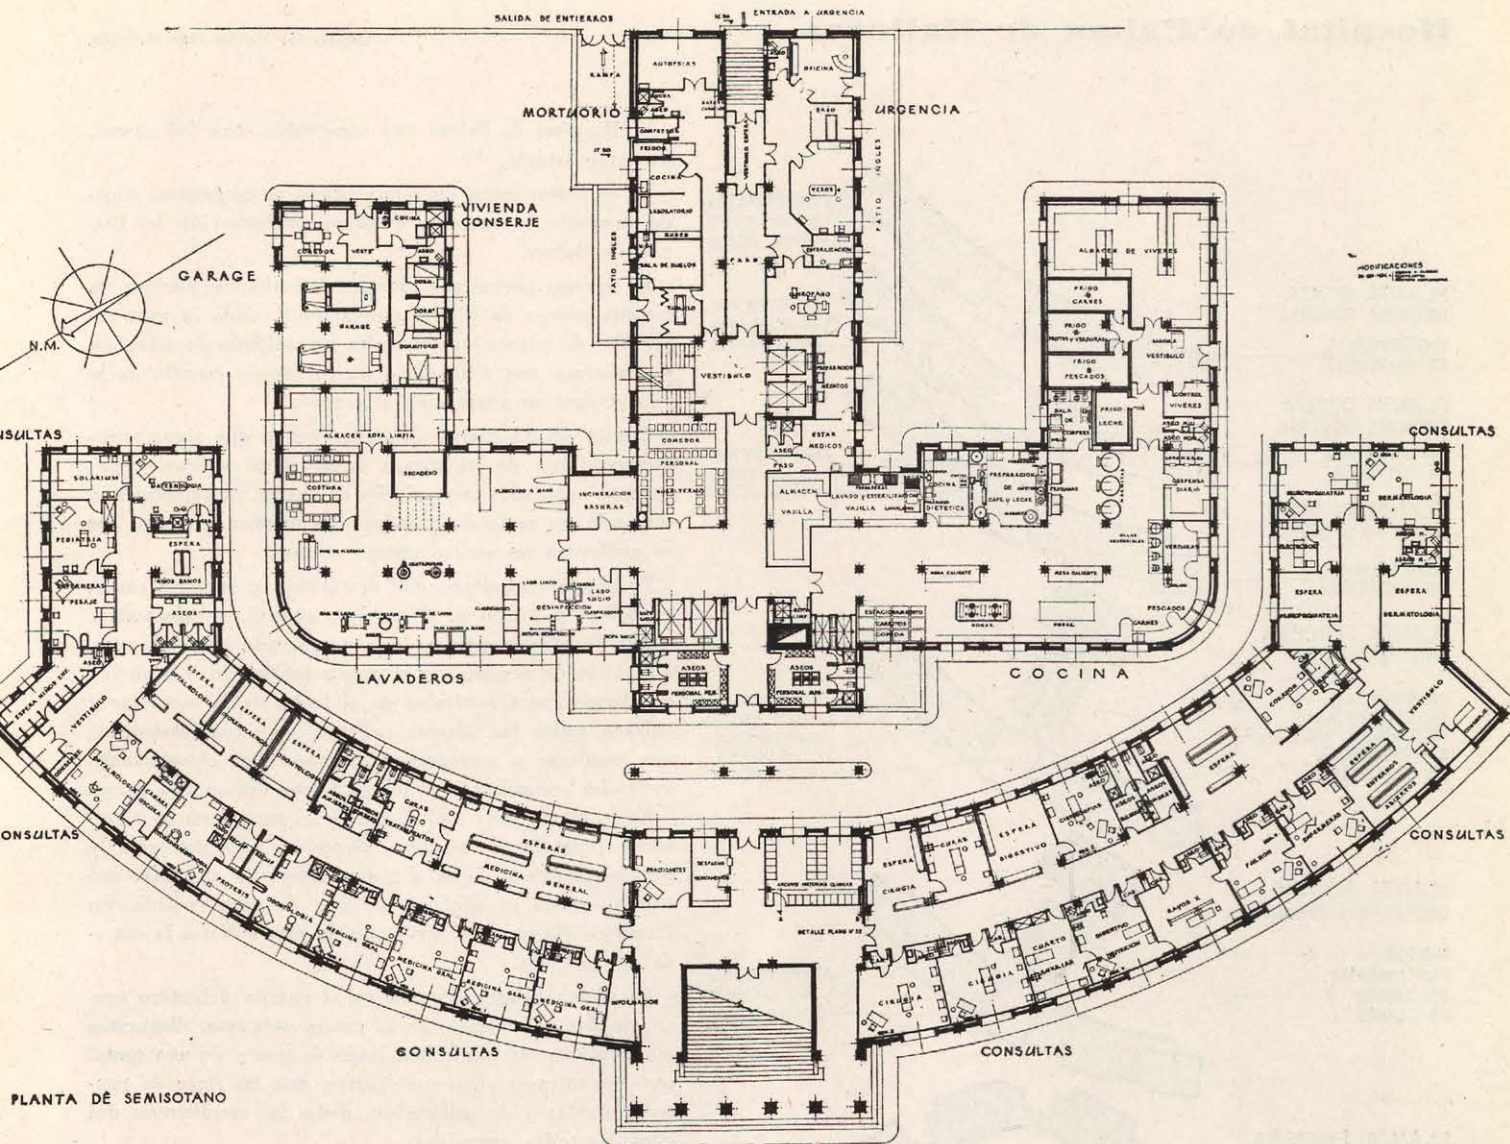

PLANTA DE SEMISOTANO

Según se aprecia en el esquema, se trata de un edificio en desarrollo vertical, sobre un magnífico emplazamiento, gracias a la colaboración del Ayuntamiento de Vigo, y para acentuar la verticalidad se han colocado las dependencias no propias del hospital superpuestas sobre ésta. En el momento de su construcción constituía una tendencia local de ciudad moderna con edificios verticales, pero aplicada esta tendencia en este edificio fué objeto de críticas que todavía perduran.

Sin embargo, se aprecia en su uso las ventajas de esta disposición, pues la única circulación posible es la vertical, quedando las horizontales reducidas al mínimo, pudiendo calcularse que los desplazamientos del personal de servicio, tan importantes en un buen funcionamiento, son menos de la mitad que el resto de los hospitales construidos.

En el primer sótano está instalado el Ambulatorio con una crujía anterior destinada a consultas. La parte posterior está destinada a cocinas, lavaderos, mortuorio y urgencia.

En el cuerpo curvo anterior de la planta baja los servicios de médicos y dirección y Administración. El cuerpo central, destinado a tratamientos comunes al Hospital.

Las plantas 1.^a, 2.^a, 3.^a, y 4.^a, en forma de cruz, con tres brazos destinados a enfermería y el cuarto brazo destinado a qui-

rúfono, dispuestos éstos en grupos de dos por plantas, con sus correspondiente subcentrales de esterilización enlazadas por montacargas con la central general de esterilización, situada en planta baja.

Las plantas 5.^a, 6.^a, 7.^a, 8.^a, 9.^a, 10, 11, 12 y 13 están destinadas a enfermería, dispuesta en forma de T, en cuyo nudo central, como en las plantas inferiores, se encuentra el servicio de la enfermera, con los anejos correspondientes.

Las enfermerías tienen por término medio de 20 a 25 camas. dispuestas en habitaciones de una y dos camas. Esta disposición permite llegar a un porcentaje de utilización elevadísimo, así como una flexibilidad de utilización total del Hospital, dada su disposición vertical; este hospital puede reflejar las variaciones naturales de ocupación, como la columna de un termómetro, dejando libres plantas completas y partiendo de la máxima ocupación de abajo arriba.

Este tipo de Hospital, como más avanzado, se dotó a cada habitación de su aseo correspondiente, solución que, si en su día se estimó como excesiva y fué objeto de numerosas críticas, posteriormente ha sido adoptada en la mayoría de las construcciones hospitalarias y modernas dignas de este nombre y por lo tanto de interés.