



Consta la construcción de planta de semisótanos, planta baja, primera, segunda, tercera y cuarta y un pequeño torreón que sirve de acceso a la planta de cubierta coronada en su parte posterior por el depósito de agua.

La circulación vertical entre todas las plantas se establece por una escalera en el extremo derecho del edificio y un montacamillas.

El edificio ha sido construido de estructura de hormigón armado y entramado horizontal de hormigón armado aligerado.

En planta baja se desarrolla un amplio vestíbulo que sirve de acceso a la escalera general del edificio, Oficina de información y centralita telefónica.

En esta planta se desarrollan las consultas de Maternología y Pediatría, quedando sin utilización un espacio que corresponde al vacío del garaje y del portal de acceso al Dispensario de Accidentes situado en la planta de sótanos.


En planta primera, Medicina General, Odontología con su taller protésico y sala de recuperación común a Odontología y a Otorrino; la cámara oscura en comunicación con esta última consulta y la de Oftalmología y amplia espera para todas estas especialidades, quedando independizada la espera de Medicina General. En esta planta se sitúa también el departamento de Envases Clínicos.

En planta segunda se desarrollan las consultas de pulmón y corazón y rayos X, con acceso directo, por la consulta de Digestivo.

En esta misma planta se sitúan las consultas de Electrocardiografía y Metabolimetría, el grupo de aseos y tres consultas destinadas, respectivamente, a Digestivo y Rayos X, enfermos cerrados y corazón y enfermos abiertos.

En planta tercera están situadas la espera de Laboratorio y especialidades, la toma de muestra en comunicación con el Laboratorio, los roperos de médicos y practicantes, los despachos del Director, Administración, así como los servicios de Radiodiagnóstico con sus esperas, revelado y servicios.

En planta cuarta están situadas las consultas de Especialidades, onda corta y los servicios de plancha, almacén, lavadero y secadero, así como una pequeña residencia de enfermeras con una pequeña cocina, office y aseos.

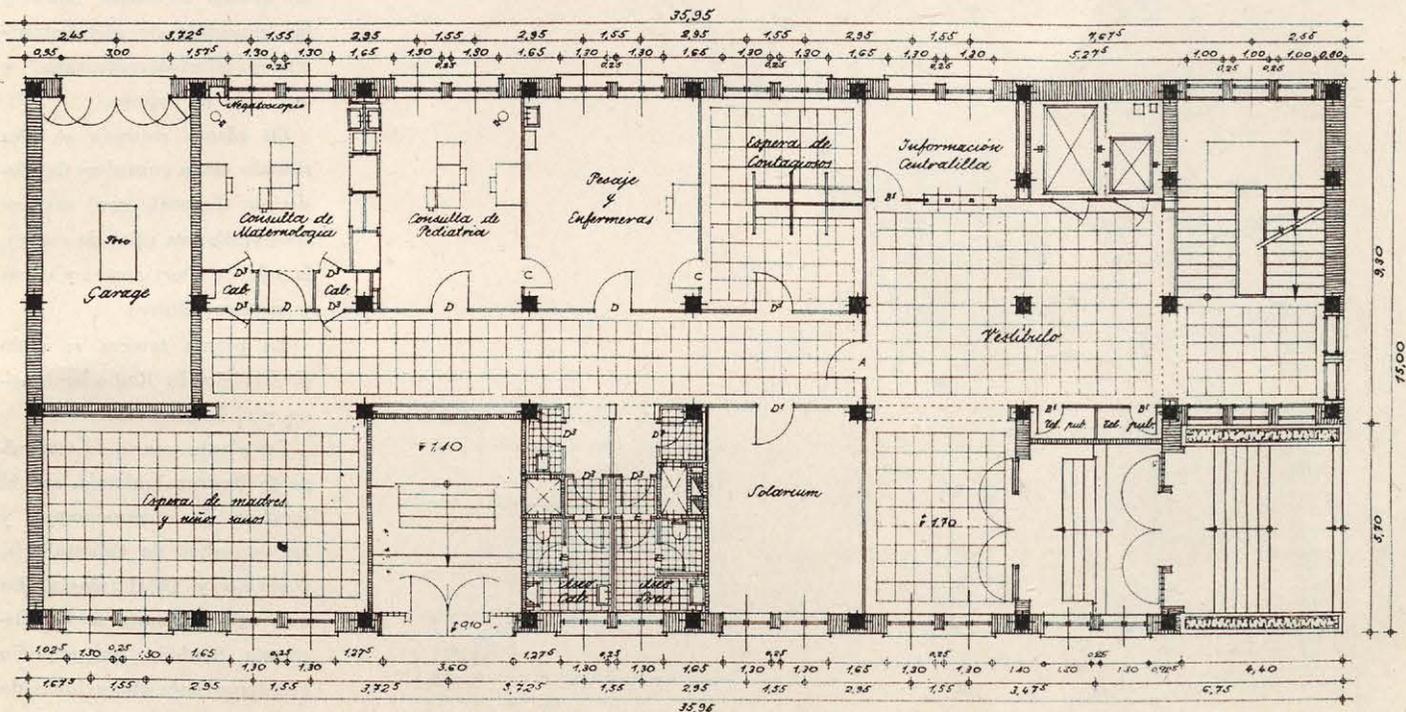

Planta baja.