


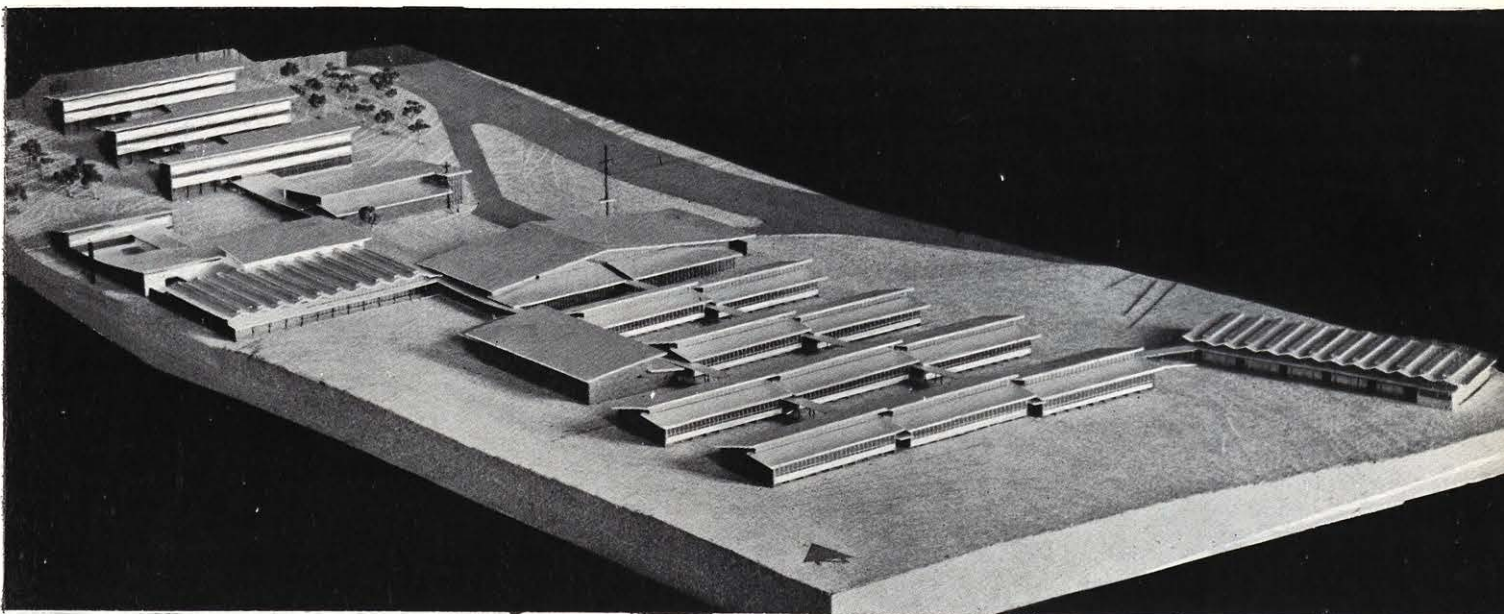

Concurso de proyectos para la Universidad Laboral de La Coruña

Arquitectos: Luis Laorga
José López Zanón

1.º PREMIO


Esta Universidad Laboral, primera de tipo marítimo, tiene por objeto la enseñanza de profesiones y técnicas relacionadas con la actividad pesquera y marinera.

El elemento estudiantil, cifrado en mil alumnos, se compondría en principio de 800 externos y 300 internos, para equilibrarse por mitades en una segunda fase.


Se han articulado las funciones fundamentales de en-

señanza, trabajo y residencia con las de rectorado, administración y servicio de comidas para 1.000 plazas.

Teniendo en cuenta en el diseño de cada elemento las premisas consideradas hoy día como imprescindibles para cumplir a satisfacción su función específica, así como las condiciones constructivas más prácticas en función del clima, materiales locales, topografía, etc., se

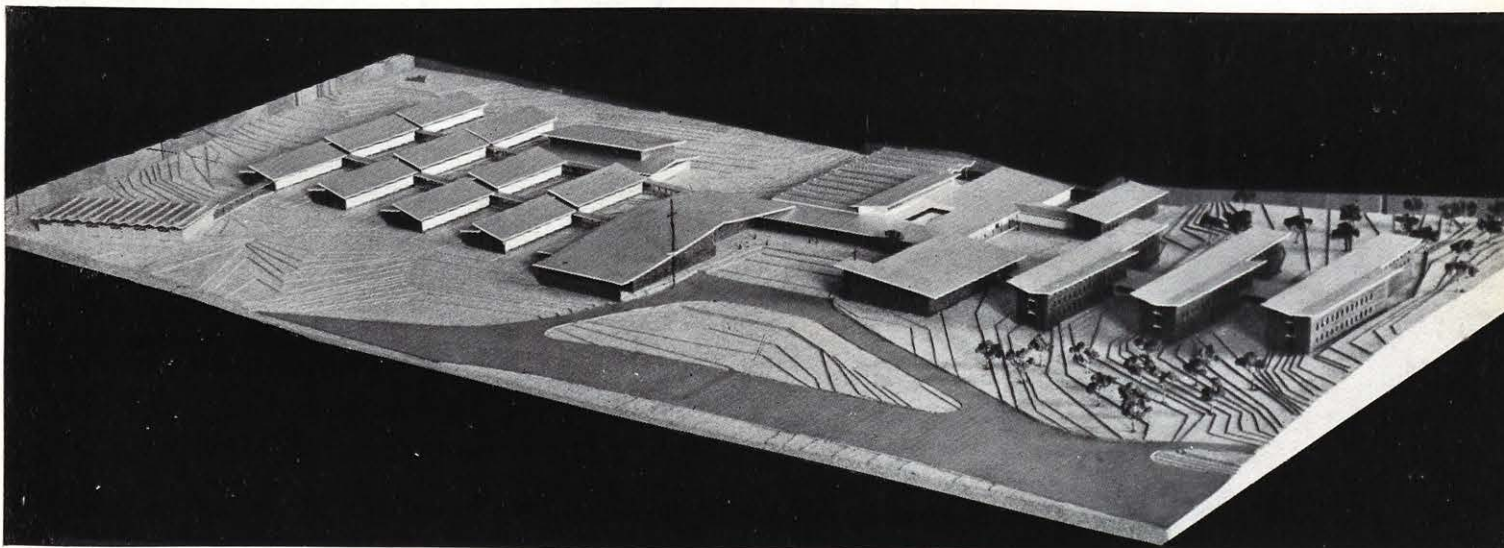


Sección transversal del
bloque de dirección.

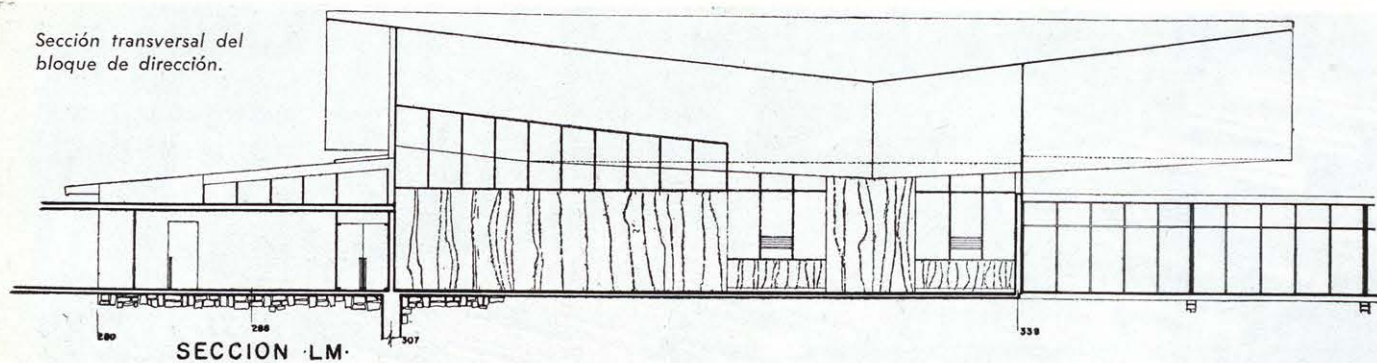

PLANTA GENERAL:

Parte correspondiente
a aula, gimnasio y ta-
lleres.

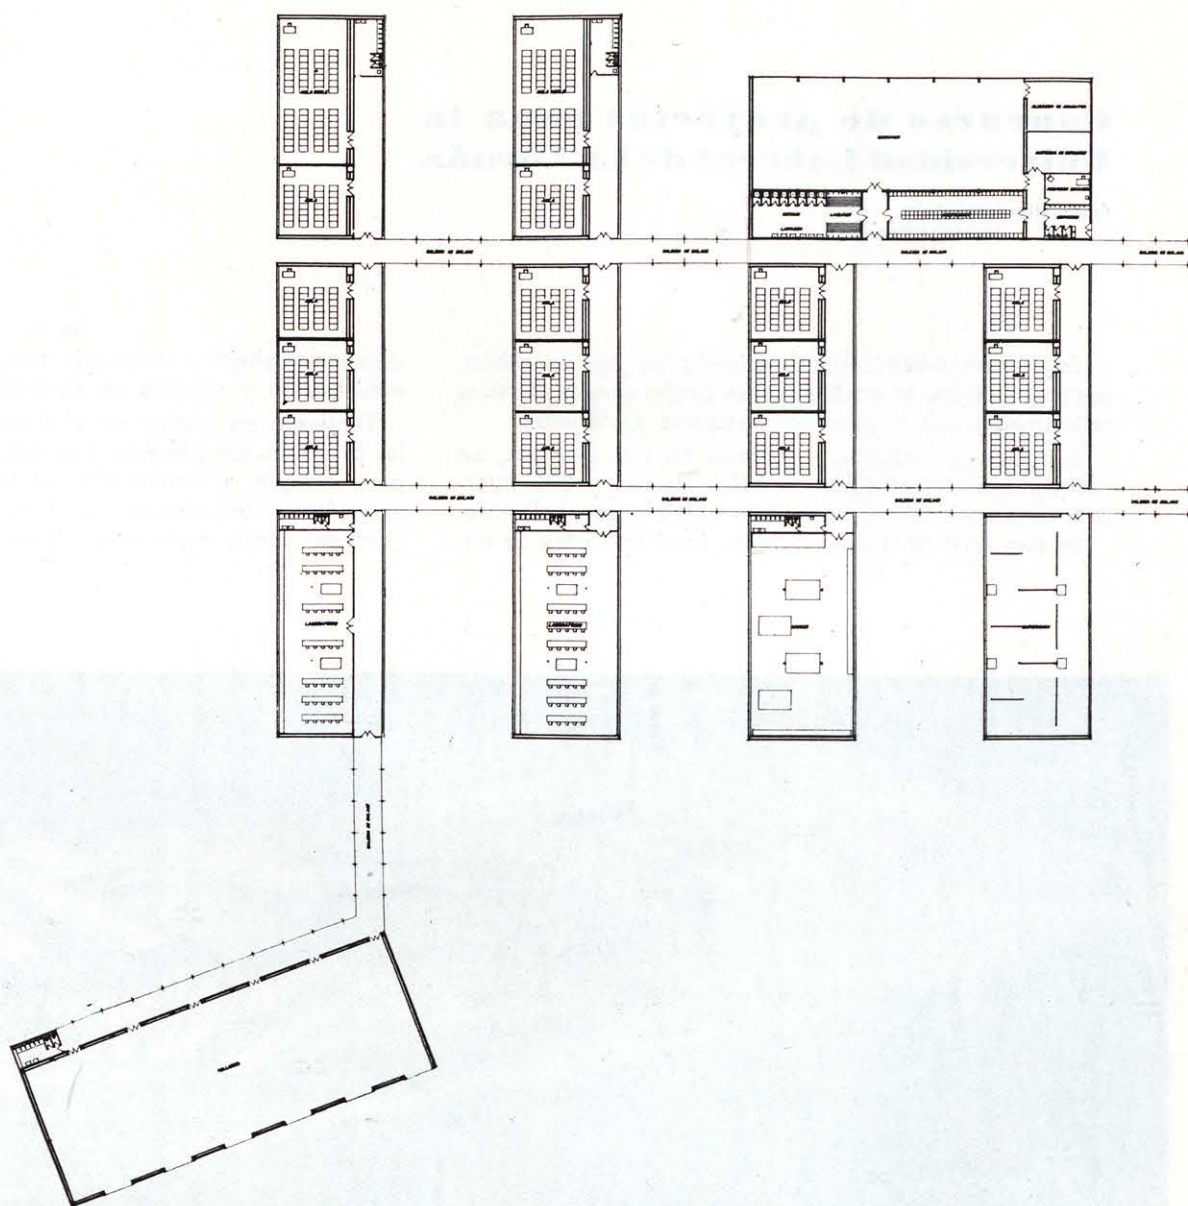

ha proyectado el conjunto, cuyas características resumimos seguidamente:

Aulas.—Orientación. Aireación transversal. Iluminación bilateral. Circulaciones claras. Intimidad.

Talleres.—Capacidad. Modulación. Diafanidad. Nivel de iluminación. Conexiones fáciles.

Gimnasio.—Amplitud. Altura. Articulación con campos de juegos. Apertura hacia el exterior. Proximidad de vestuarios, duchas y aseos.


Rectorado.—Presencia. Calidad. Posición central. Mínimas distancias.

Residencias.—Concentración. Control. Sencillez. Higiene.

Servicios.—Funcionamiento. Centralización. Economía.


El conjunto se ha concebido en desarrollo horizontal, con predominio de planta baja, con cubiertas de grandes dimensiones, jugando con los volúmenes y caídas de faldones, todo plegado a la topografía, quedando enlazados los pabellones por galerías cubiertas, despegadas del suelo, lo que le da aislamiento y ligereza.

Destacan en altura los dormitorios de estudiantes, en pabellones de tres plantas, situados en la parte más alta del terreno.

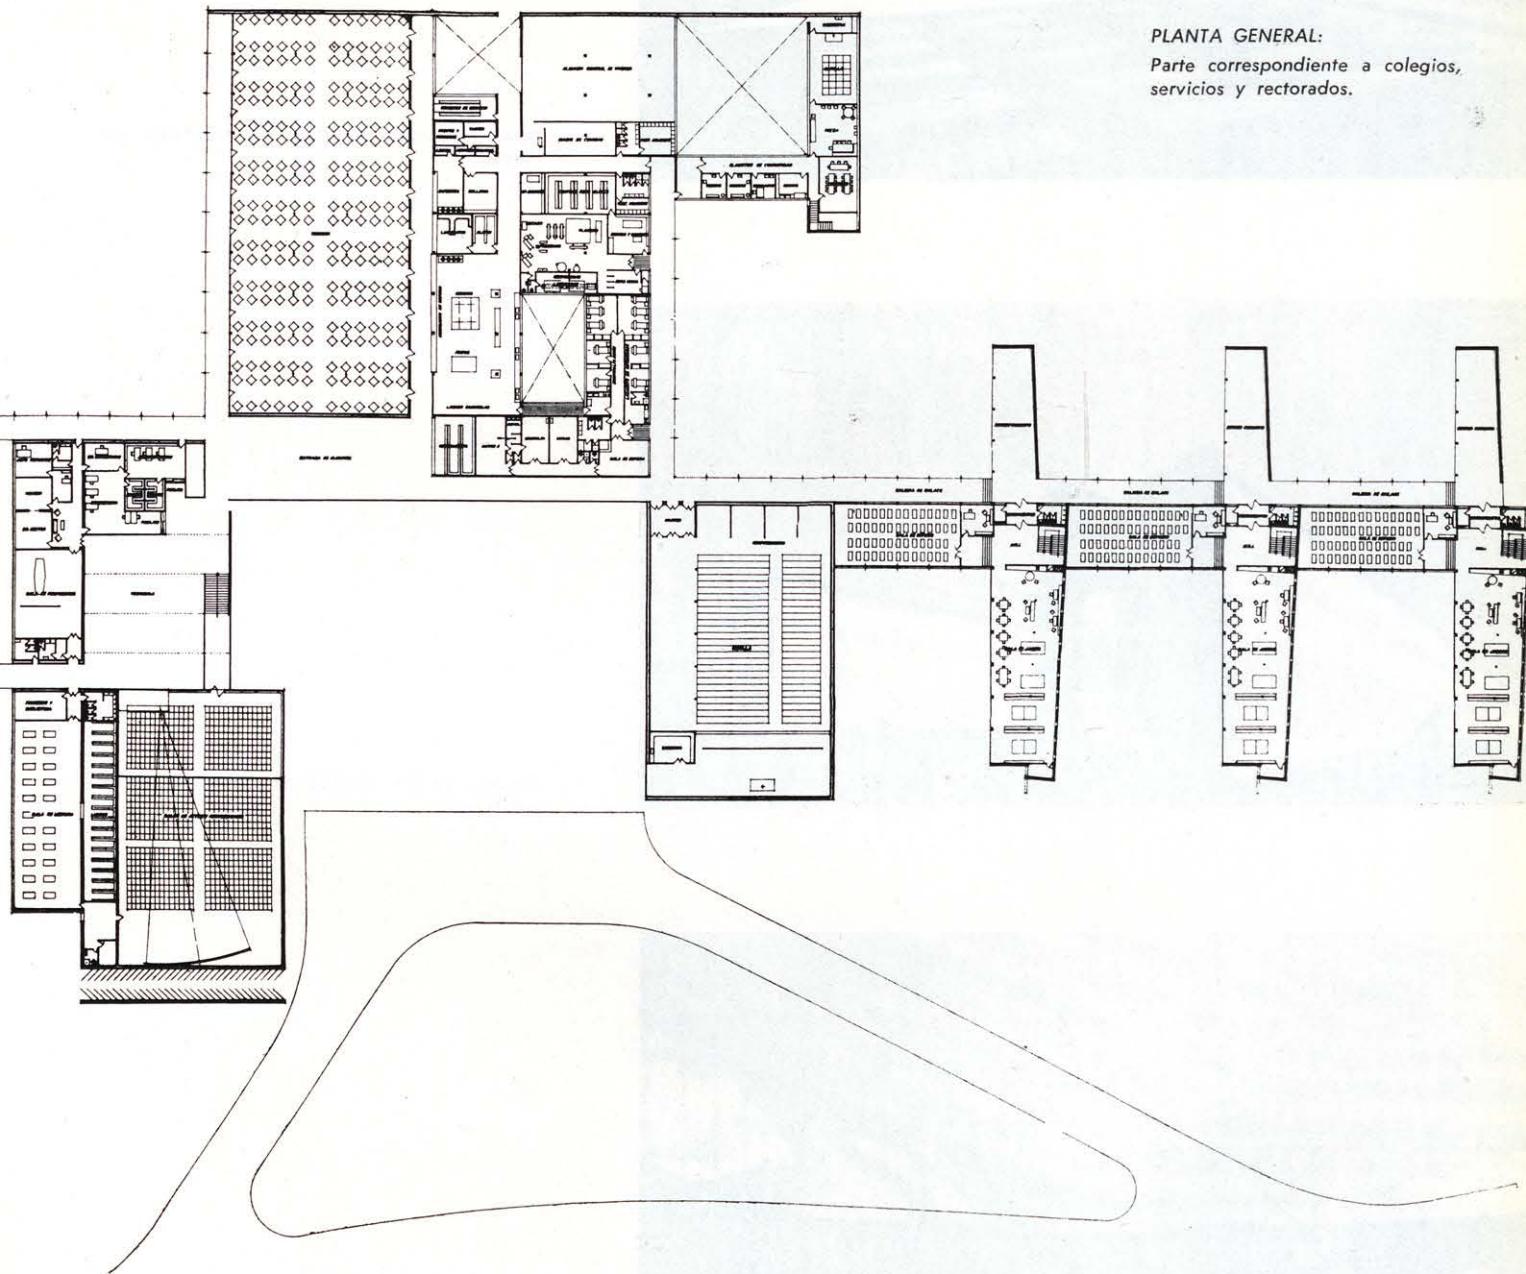


PLANTA GENERAL:


Parte correspondiente a colegios, servicios y rectorados.

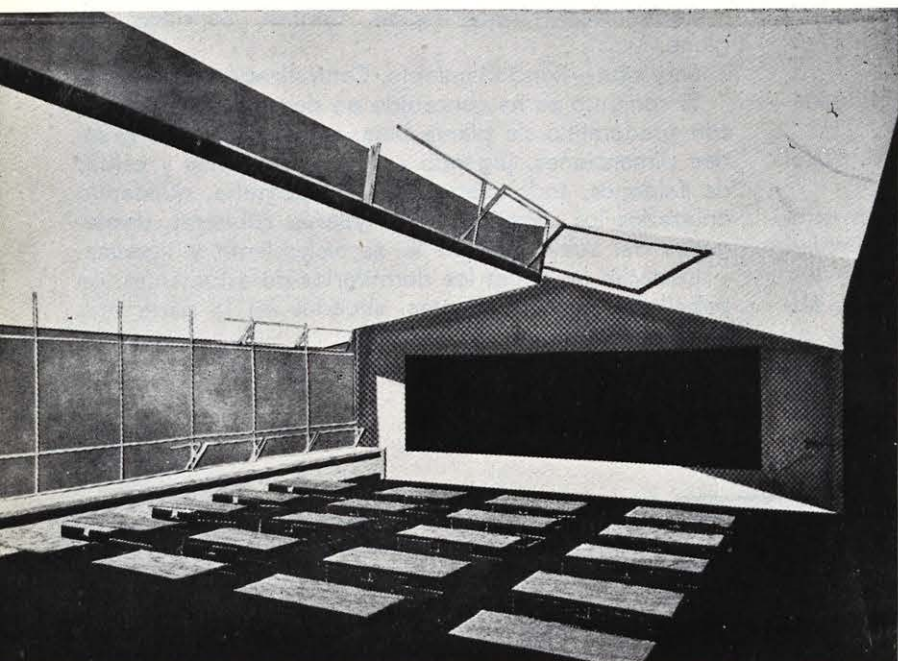

Aula. Iluminación repartida con orientación Mediodía.

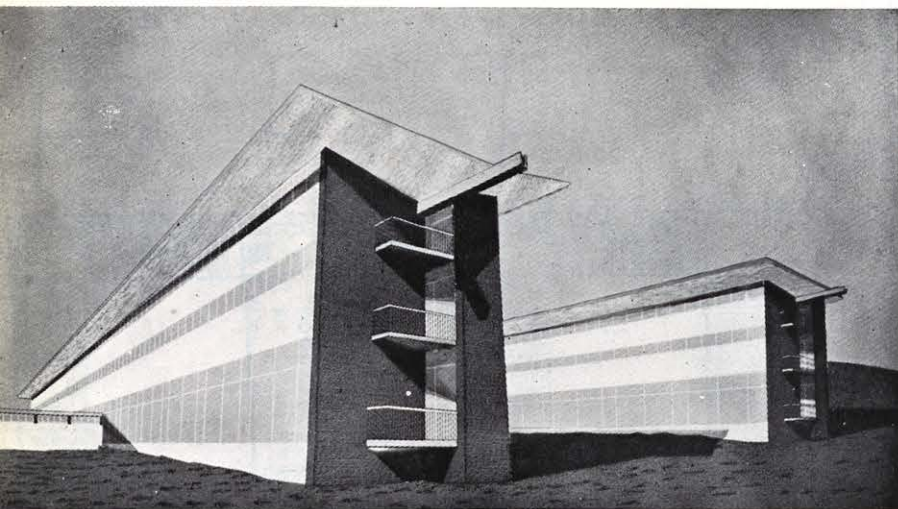

Aspecto de los bloques de residencias de estudiantes.

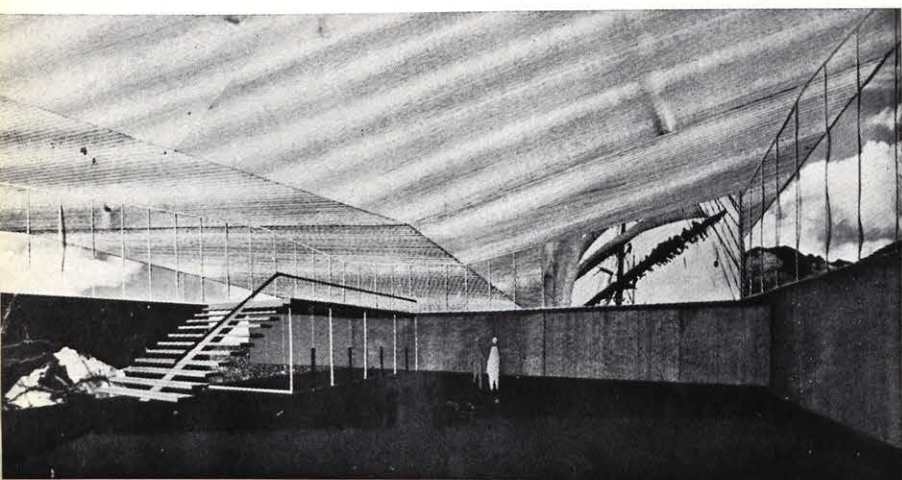

Interior del vestíbulo general. La escalera es de acceso a la tribuna del salón de actos.