

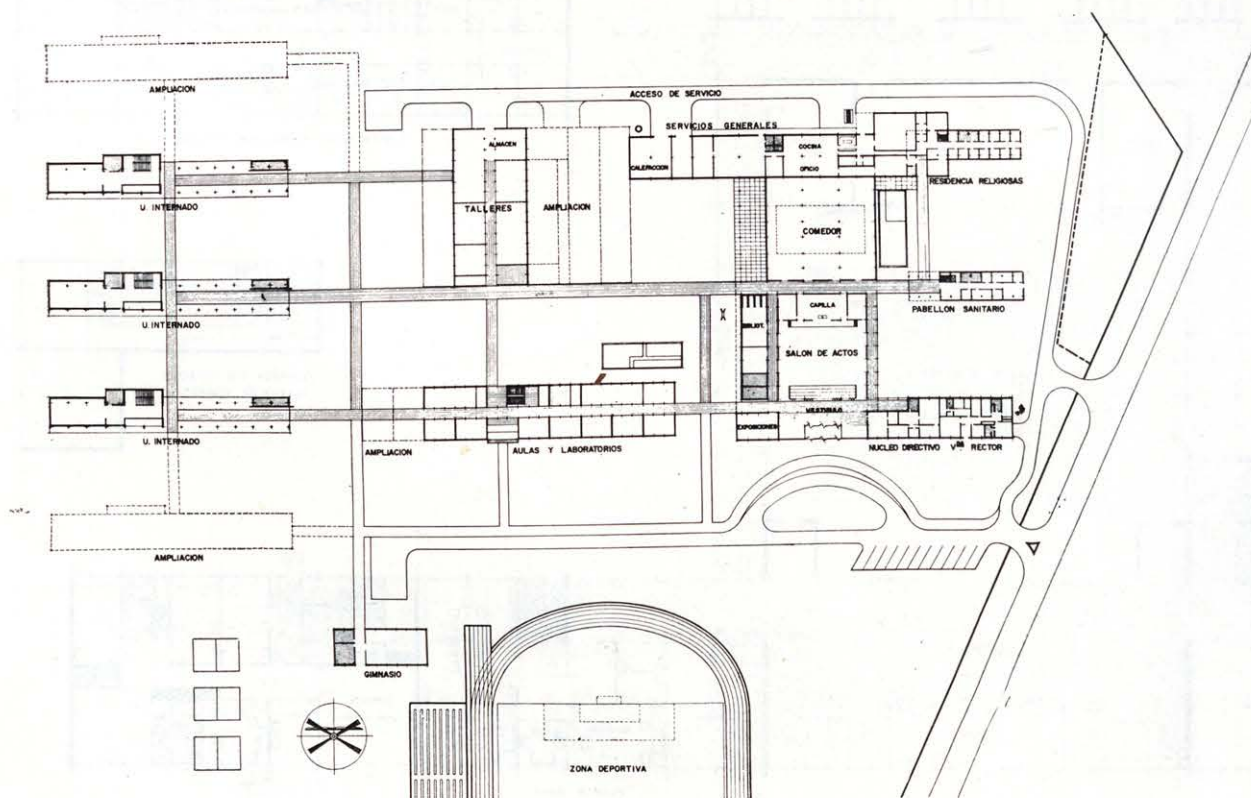


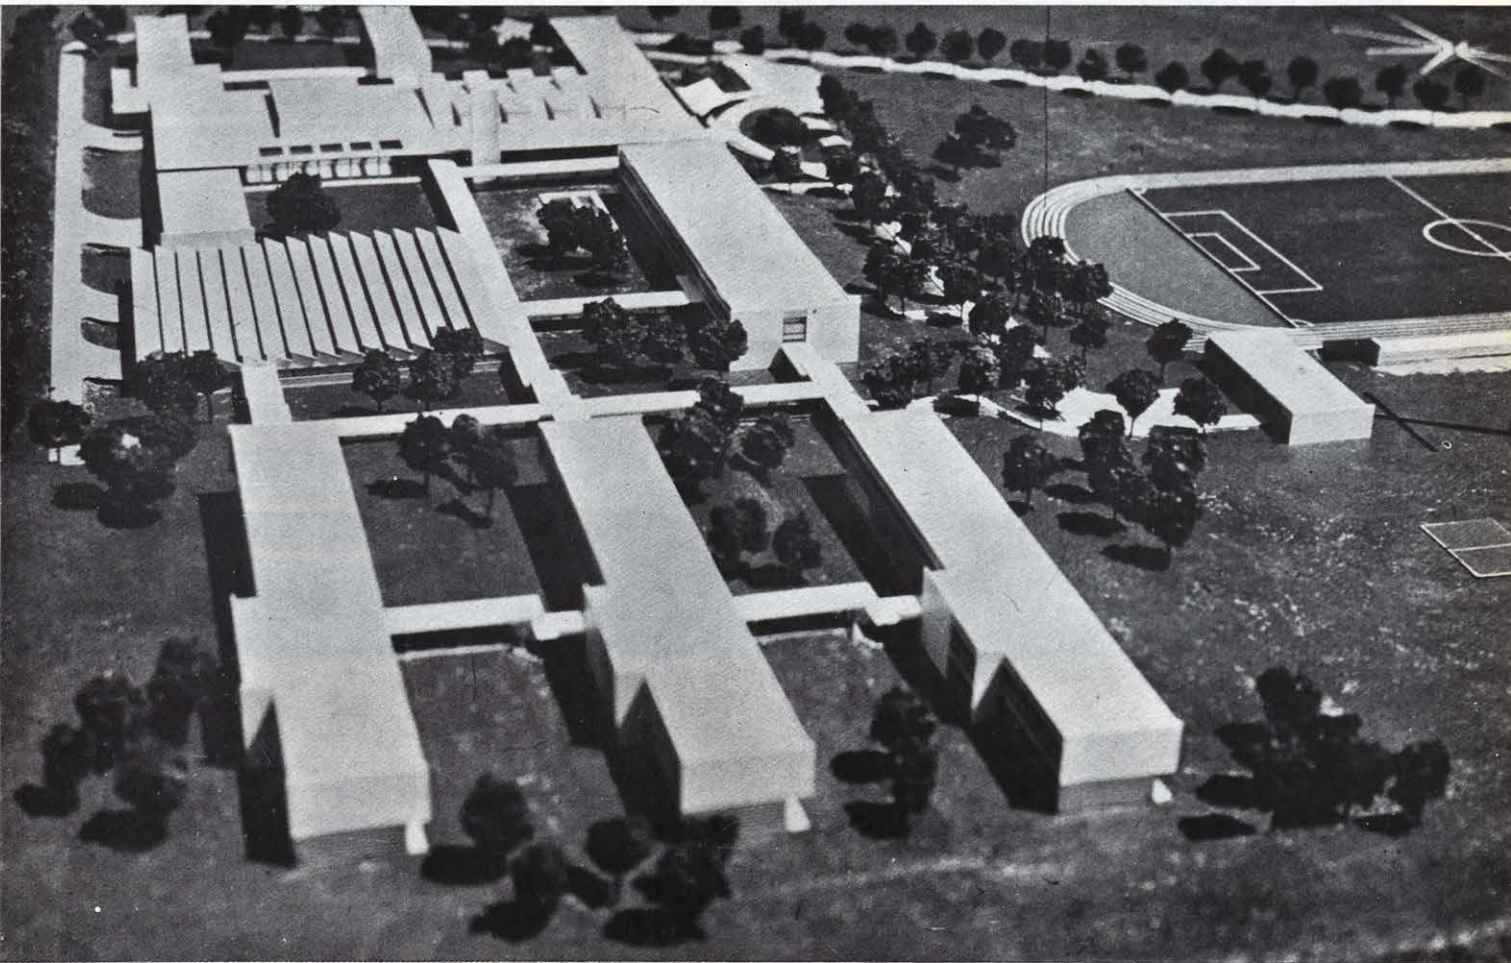

Planta general.

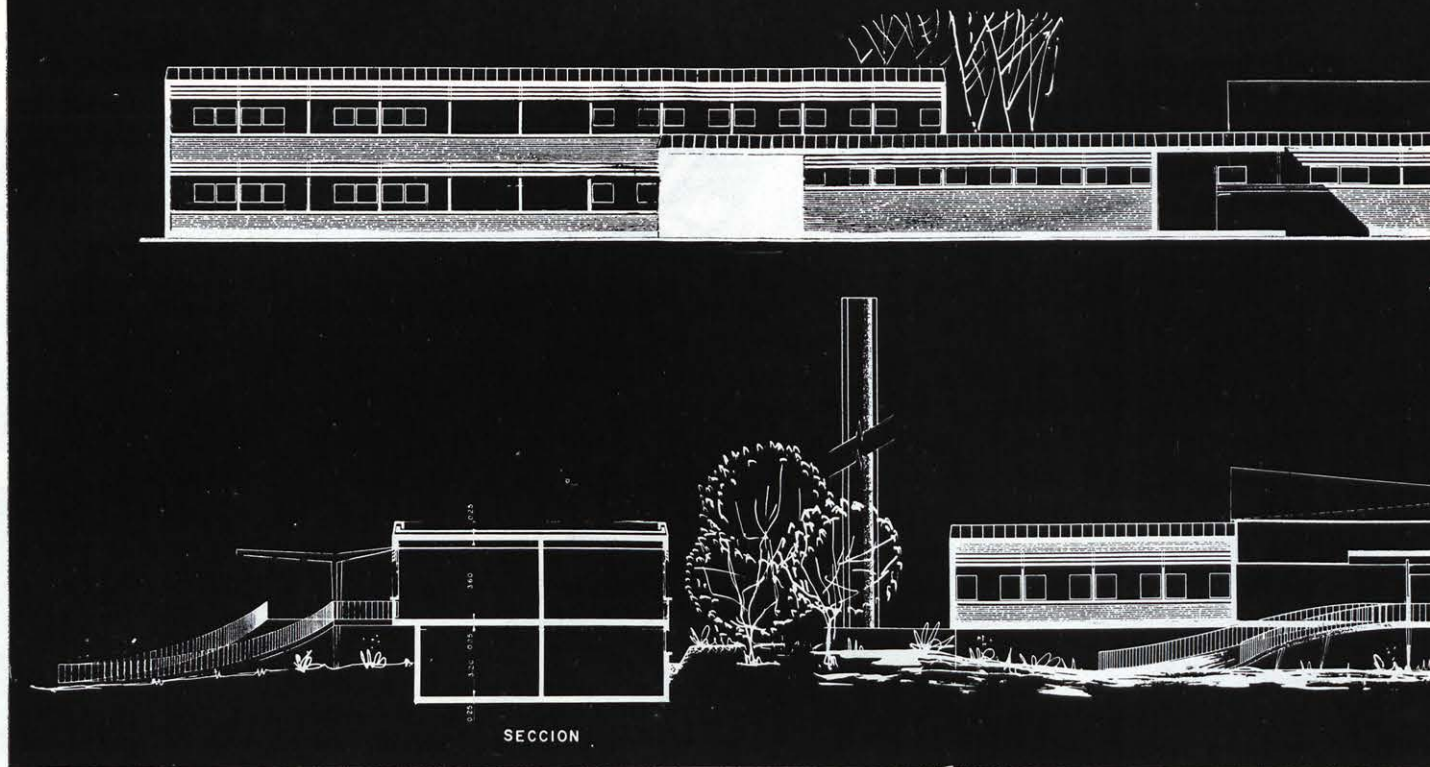


SECCION


Se considera, a la vista de los datos facilitados sobre las condiciones climatológicas, que sería oportuno orientar los edificios según el eje SO.-NE., con los testeros cerrados a las orientaciones adversas (SO.-NE.) y abiertas las fachadas a las orientaciones favorables (SE.-NO.).

Se ha situado el Centro en una zona de la parcela de curvas de nivel paralelas en el sentido SO.-NE., en un sector saneado, con vistas a la ría, sin el entorpecimiento de los cables y postes de la línea de alta tensión, y con accesos cómodos desde la carretera general.


Con una ponderada labor de desmonte y relleno se consigue una

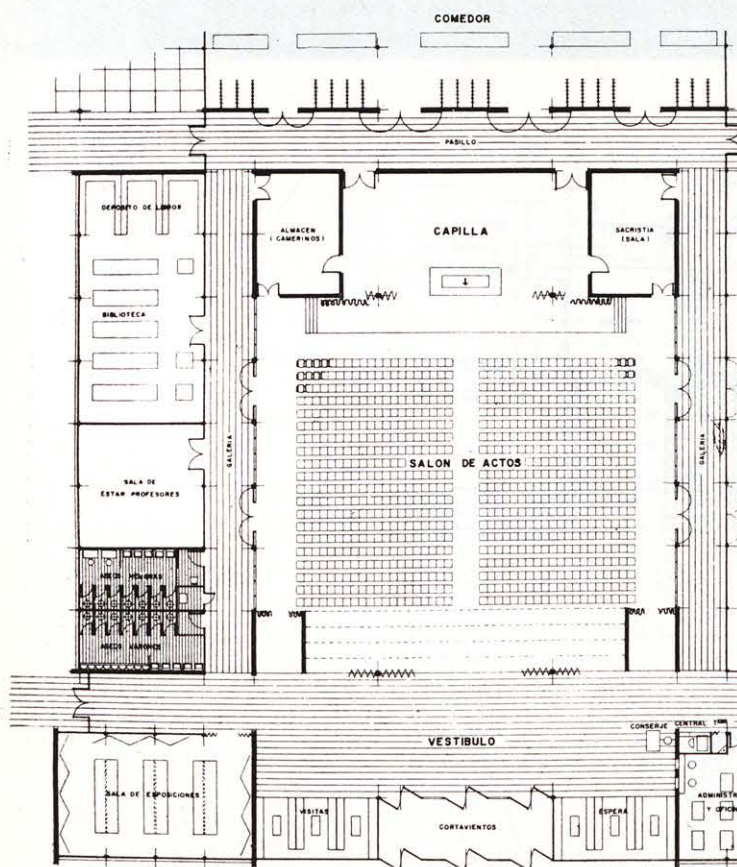

PLANTA BAJA

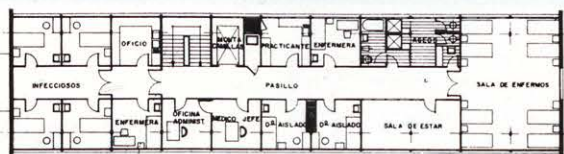

PLANTA ALTA — PABELLON SANITARIO

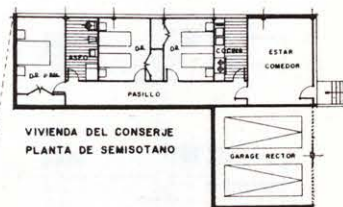

VIVIENDA DEL CONSERJE
PLANTA DE SEMISOTANO

NOROESTE

SURESTE

extensión sensiblemente horizontal en la que se colocan los distintos edificios.


Las tres (cinco) unidades de internado, las aulas y laboratorios, el salón de actos, la biblioteca, la capilla, el pequeño hospital y las viviendas del rector y de las religiosas quedan en una zona de carácter tranquilo.

Los talleres, los servicios generales de cocina, oficios, despensas,


lavado y plancha, etc., en zona ruidosa, pudiéndose considerar el comedor de alumnos incluido en la misma a las horas de las comidas.

Se ha seguido un criterio general de poca superficie edificada para mantenerse dentro de los límites del presupuesto.

El tipo de edificación es discreto (casi gris), huyendo de inútiles y peligrosos alardes que se consideran innecesarios y fuera de lugar en esta clase de construcciones.

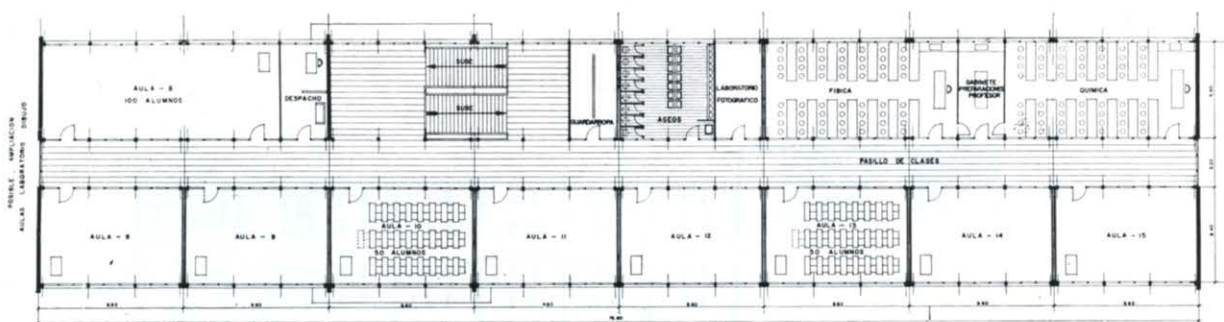

PLANTA ALTA

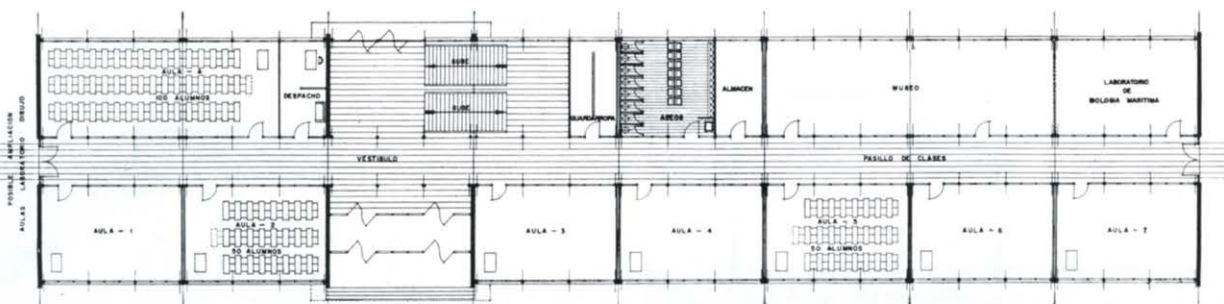

PLANTA BAJA

