

ACCESIT


P. Pintado y Riba
J. Bravo Giralt
R. Lozano Prieto
J. Navarro Gutiérrez
Arquitectos

Disposición general de los edificios en un sentido abierto hacia el paisaje con una gran adaptación al terreno, orientaciones óptimas para los diferentes edificios y, en todas partes, buenas vistas hacia la bahía.

En el plano están indicadas las distintas zonas: dormir, trabajo, estudio, representación, comer, unidas entre sí con porches ligeros.

Los dormitorios, con una solución factible de subdividirse en recintos pequeños o grandes, según las necesidades

Estructuralmente en todos los edificios de una planta se proyectaban cubiertas de lámina de hormigón armado a base de paraboloides hiperbólicos, que permitirían gran diaphanidad en la situación de pilares, al tiempo que una gran economía, por lo que se podría construir mucha más superficie dentro del presupuesto inicial.

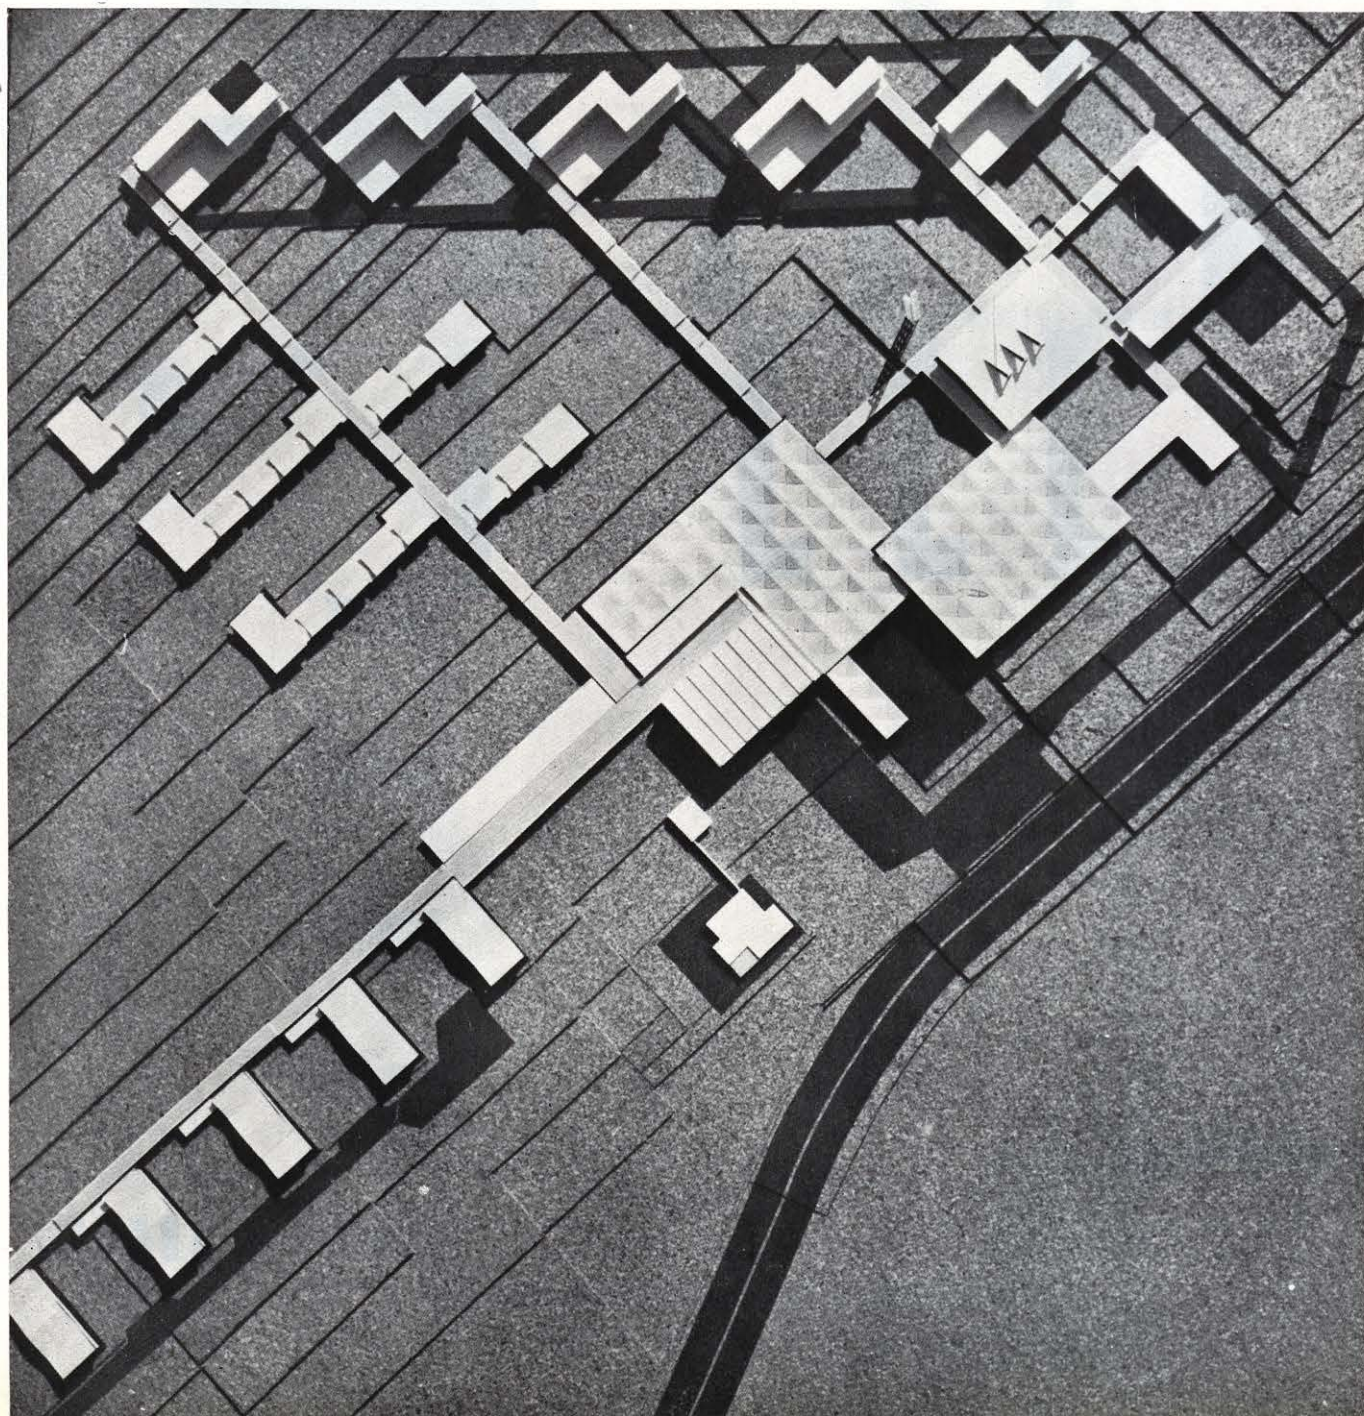

PLANO DE CONJUNTO
ANEXO

