
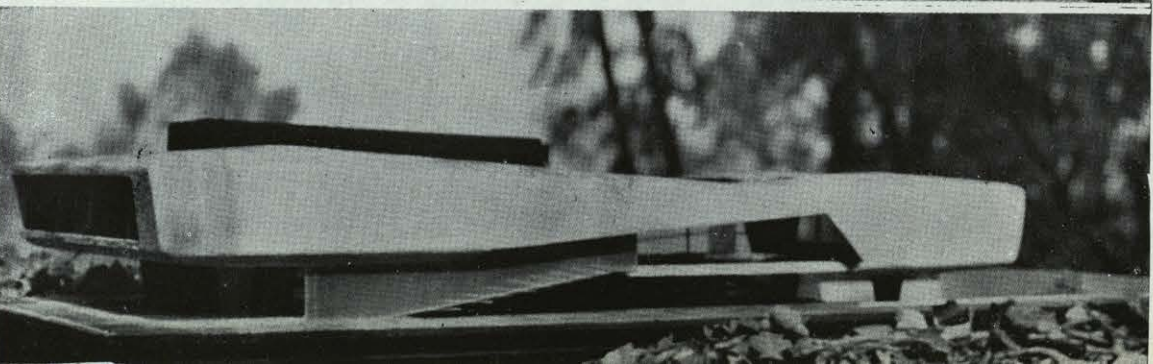
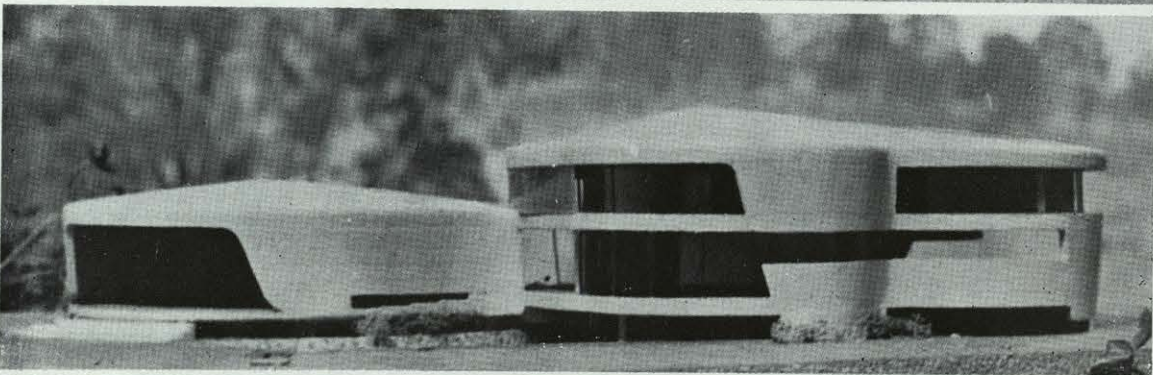
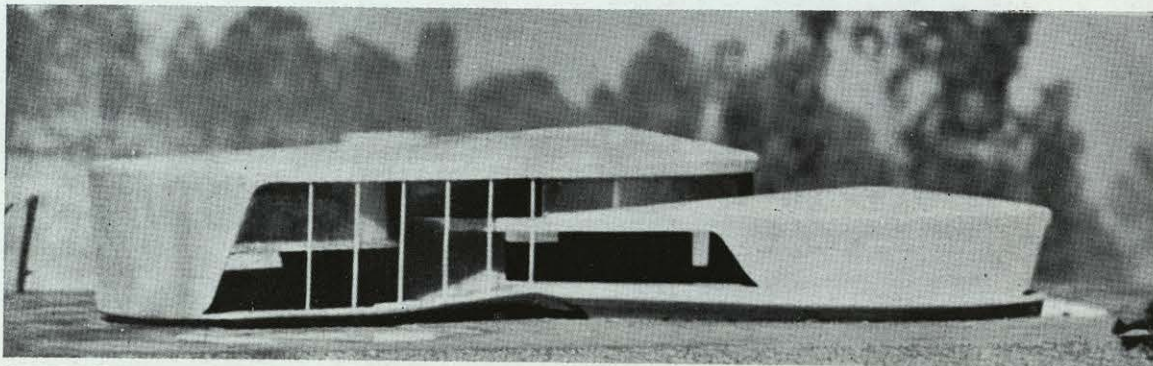



Viviendas unifamiliares

Arquitecto: Enrique Castañeda Tamborrel.


Habitaciones unifamiliares en espacios amplios verdes.
Estructura: totalmente en concreto armado, logrando una unidad de acabado en el exterior y en el interior.

El espacio logra definirse en forma diferente a la arquitectura lineal, logrando en algunos casos dar una sensación de acogimiento interno.

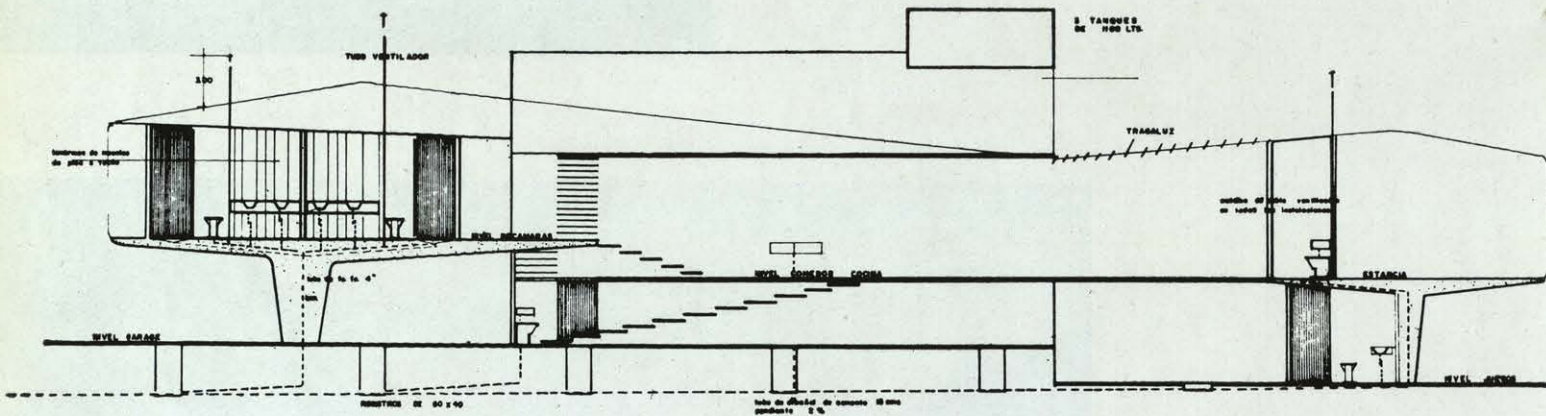

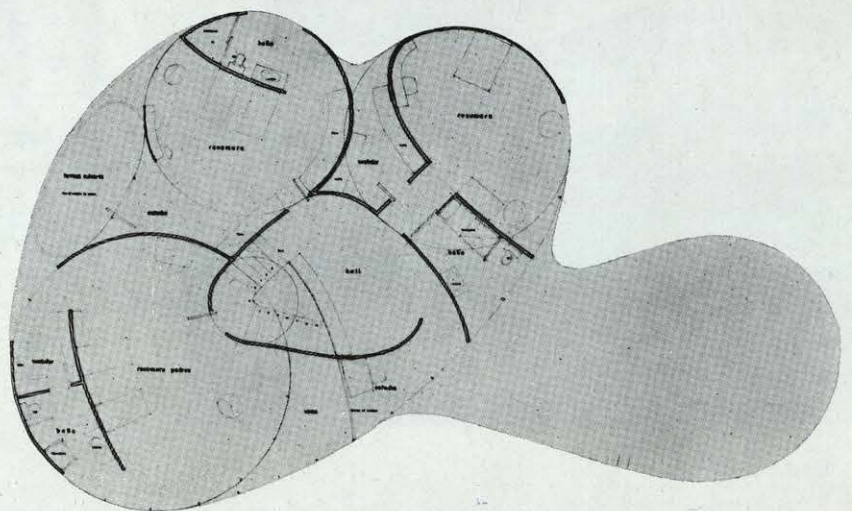

Planta de dormitorios.

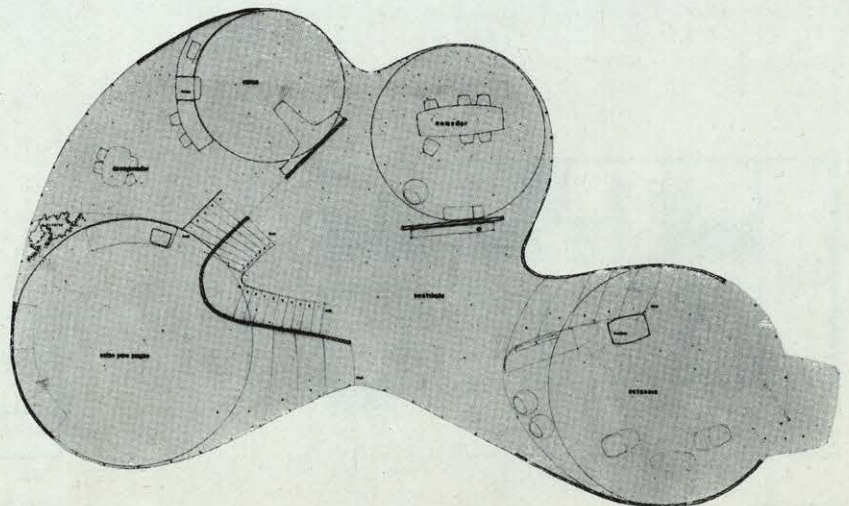

Planta de recepción.